



id 3120 / Покровский

Дом под ключ с мебелью

100 000 000 ₽ | 672 м² | 15 сот. | Под ключ с мебелью

Особняк под ключ в стиле современной классики. Облицовка фасада выполнена из натурального камня. На окнах установлены двухкамерные деревянные стеклопакеты....

Спальни

5 шт.

Санузлы

5 шт.



Экстерьер

Описание

Особняк под ключ в стиле современной классики. Облицовка фасада выполнена из натурального камня. На окнах установлены двухкамерные деревянные стеклопакеты. Интерьер выполнен из эксклюзивных материалов, элегантной и удобной мебели производства Италия. В

комнатах установлено роскошное итальянское освещение.

Планировка

1 этаж: гостиная с камином, кухня, столовая, спальня, крытая терраса, с/у.

2 этаж: 4 спальни 4 с/у, кабинет.

Мансарда: кинотеатр.



Экстерьер

Ключевые детали

Отделка

**Под ключ с
мебелью**

Площадь дома

672 м²

Участок

15 сот.

Этажи


3 этажа

Материал

**Кирпично-
монолитный**




Экстерьер

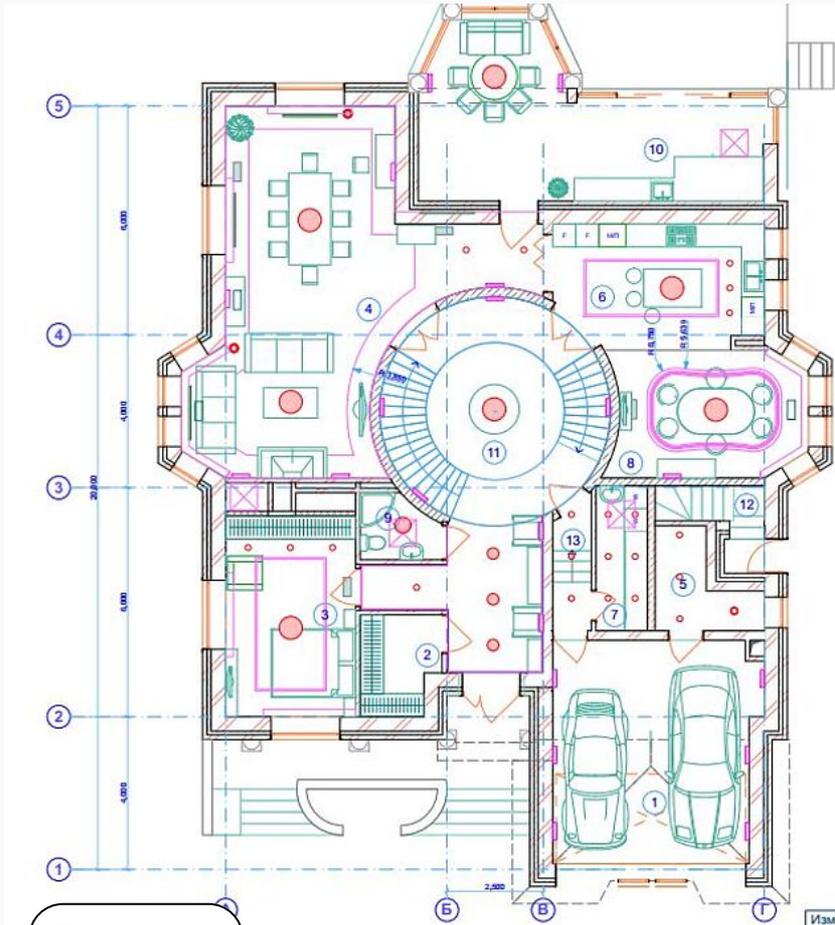


План-схема

Изм.	Кол.	Лист №док.	Подпись	Дата	Индивидуальный жилой дом Московская область, Истринский район, "Покровское", участок 3-102	Стадия	Лист	Листов
				26.03.13		ДП		
План 1 этажа								

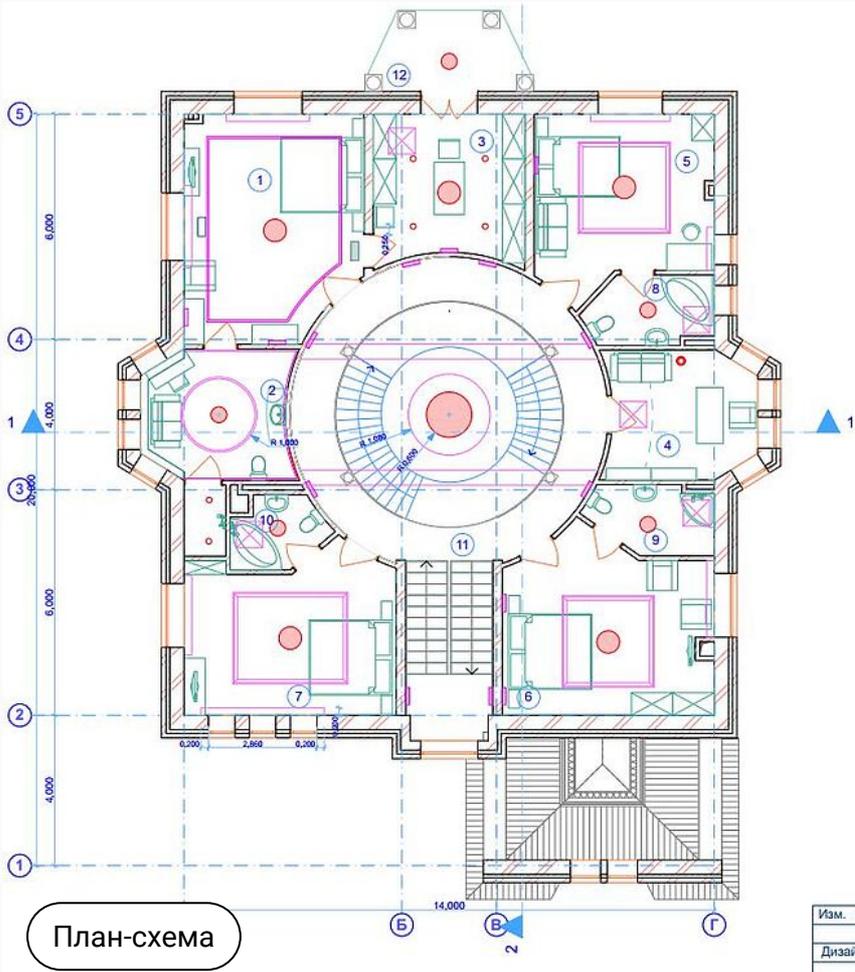

Изм.	Коп.	Лист №докум.	Подпись	Дата	Индивидуальный жилой дом Московская область, Истринский район, "Покровское", участок 3-102	Стадия	Лист	Листов
				26.03.13		ДП		
План 2 этажа								

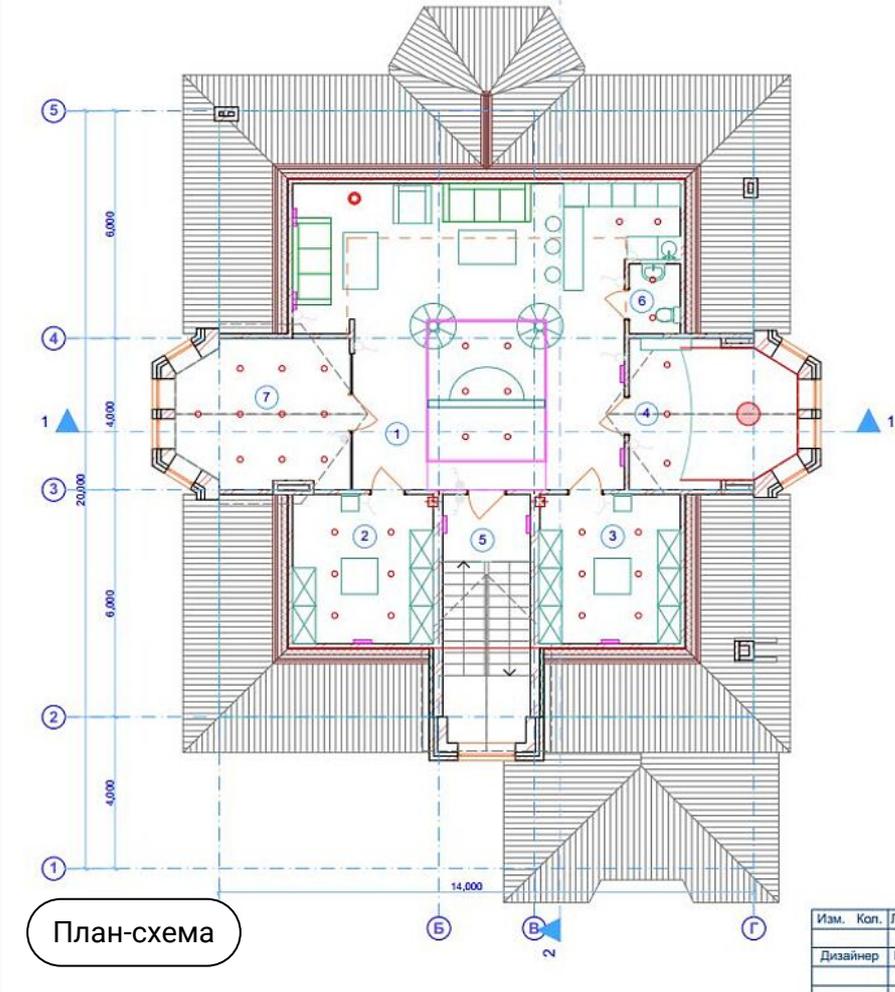


Изм.	Коп.	Лист №докум.	Подпись	Дата	Индивидуальный жилой дом Московская область, Истринский район, "Покровское", участок 3-102	Стадия	Лист	Листов
				26.03.13		ДП		
План мансардного								

VILLAGIO
REALTY

Покровский

23 км до МКАД | Новорижское шоссе

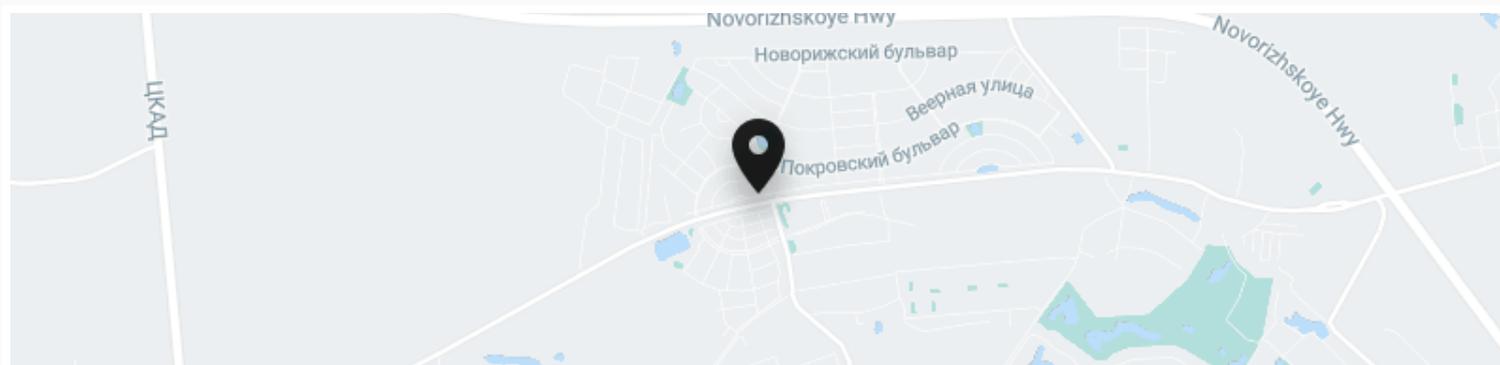

Контакты Villagio-Realty

Главный офис — Олимпийский пр., 7

Офис продаж Millennium Park — 23 км, Новорижское шоссе

Офис продаж Renaissance park — 19 км, Новорижское шоссе



+7 495 186 06 50

sale@villagio.ru

Олимпийский пр., 7