


Эксклюзив

Продан

Уникальный объект

Спецпредложение

VILLAGIO
REALTY

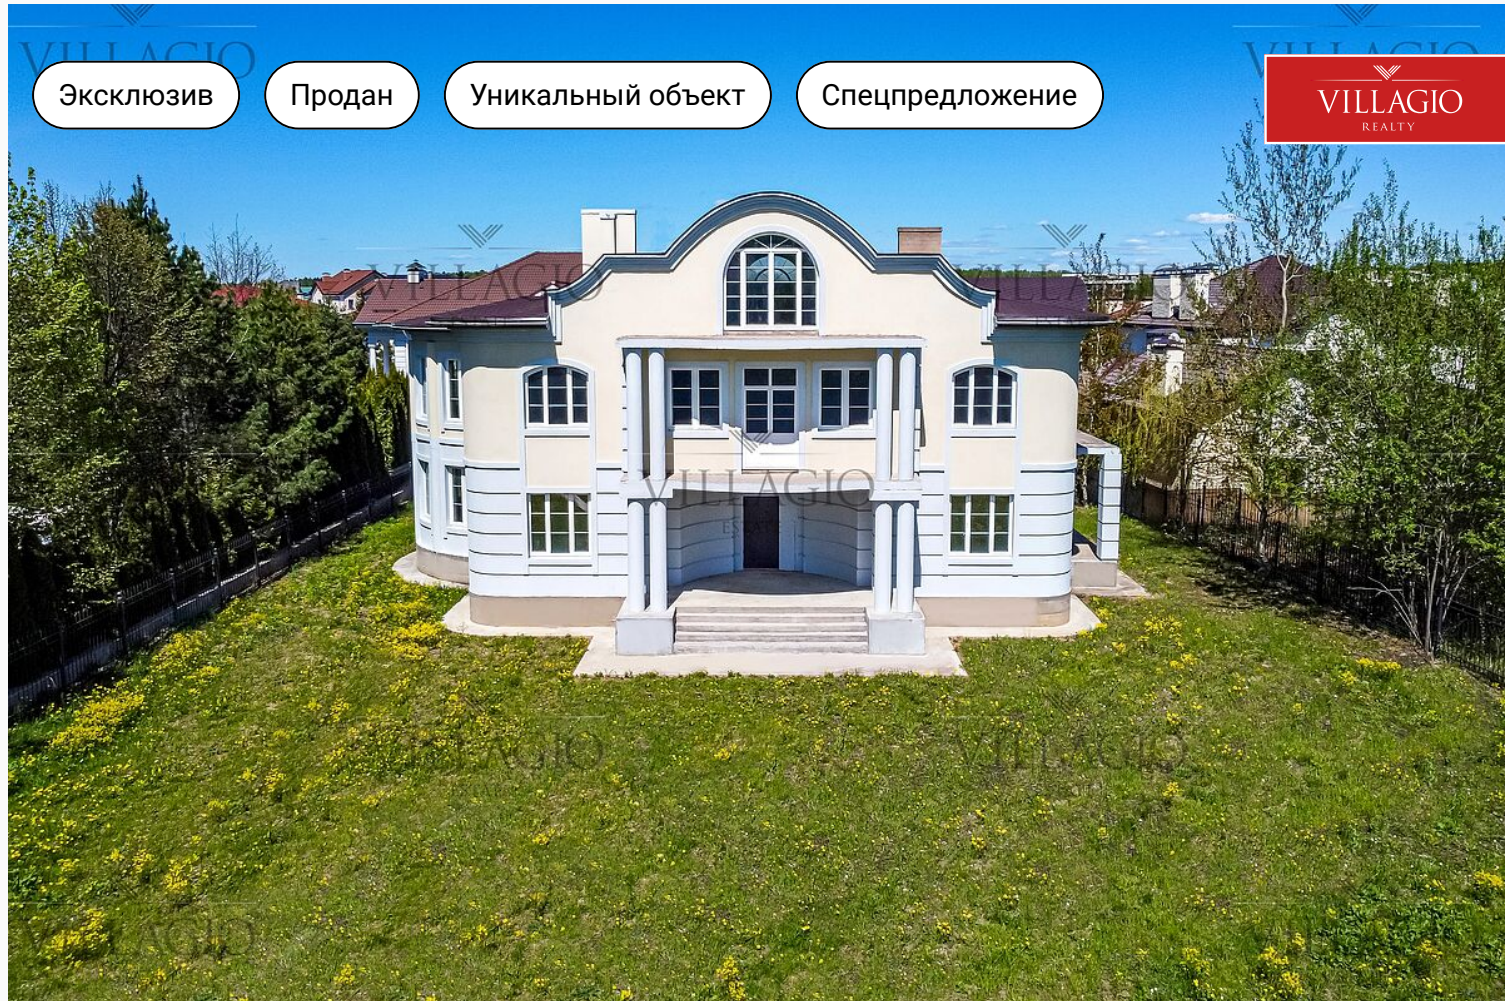

id 808 / Гринфилд

Дом под отделку рядом с парком

500 м² | 20,67 сот. | Без отделки

Эксклюзивное предложение Villagio Realty. Двухэтажный особняк площадью 500 кв. метров расположен в поселке «Гринфилд», на Новорижском шоссе.

Спальни

4 шт.

Санузлы

3 шт.



Экстерьер

Описание

Эксклюзивное предложение Villagio Realty. Резиденция, 500 кв.м, с террасами и мансардой на участке 20,67 соток. Выгодно расположена в закрытом поселке, окруженным хвойным лесом. Гринфилд - один из самых зеленых поселков Новой Риги. Экология и инфраструктура сделали это место меккой любителей роскоши и комфортной жизни. Озеро, пляж, детские и спортивные площадки,

теннисный корт и ресторан с террасой, с завораживающим видом на воду сделали Гринфилд образцом клубной загородной жизни в самом экологически чистом районе Новой Риги. Клубная система VillagioEstateClub объединяет наиболее известные, привлекательные и хорошо охраняемые поселки Новой Риги.




Экстерьер

Ключевые детали

Отделка	Площадь дома	Участок	Тип участка
Без отделки	500 м²	20,67 сот.	Полевой
Этажи	Материал	Стиль	Класс объекта
2 этажа	Кирпич	Современный стиль	Deluxe
Газ	Электричество	Канализация	
Магистральный	Мощность на участок 15 кВт	Централизованная канализация	

- Камин
- Кабинет

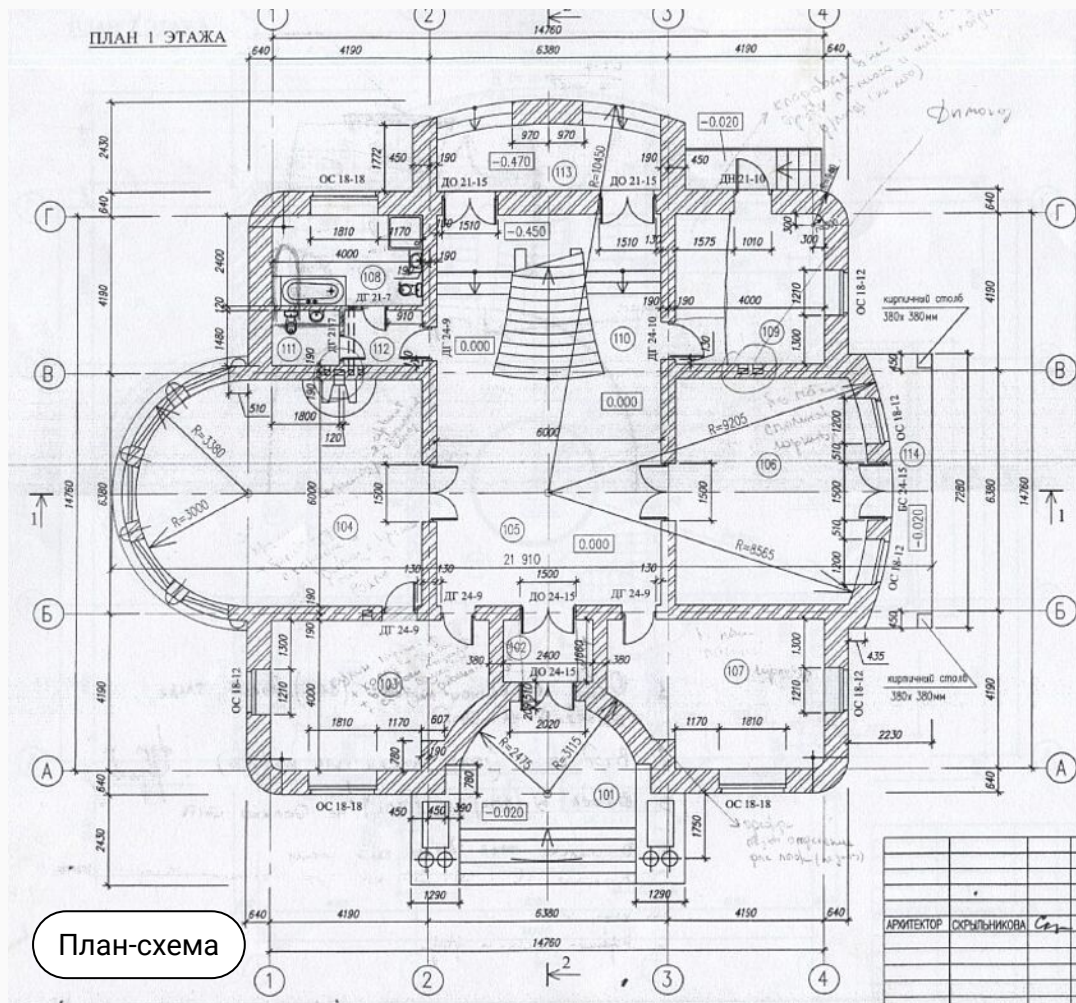


ЭКСПЛИКАЦИЯ ПОМЕЩЕНИЙ ПЕРВОГО ЭТАЖА.

N ПОМЕЩ	НАИМЕНОВАНИЕ	ПЛОЩАДЬ
101	ТЕРРАССА ГЛАВНОГО ВХОДА	
102	ВХОДНОЙ ТАМБУР	
103	КУХНЯ	15.9
104	СТОЛОВАЯ	40.3
105	ГОСТИНАЯ	36.0
106	ЖИЛАЯ КОМНАТА	29.9
107	ЖИЛАЯ КОМНАТА	15.9
108	САМУЭЛ	7.5
109	ТОПОЧНАЯ	15.9
110	ХОЛЛ С ЛЕСТНИЦЕЙ	25.0
111	ГОСТЕВОЙ САМУЭЛ	2.6
112	ТАМБУР	3.0
113	ТЕРРАССА	9.7
114	ТЕРРАССА	9.2

СТРОИТЕЛЬНЫЕ ПОКАЗАТЕЛИ :

ПЛОЩАДЬ ЗАСТРОЙКИ - 312.6 м²
 ОБЩАЯ ПЛОЩАДЬ ПЕРВОГО ЭТАЖА - 228.0 м²
 ЖИЛАЯ ПЛОЩАДЬ ПЕРВОГО ЭТАЖА - 117.8 м²

		4/1.06 - АС	
		ЗАКАЗЧИК : КРАСНОВА Е. В.	
АРХИТЕКТОР	ОКРЫЛЬНИКОВА	СТАДИЯ	ЛИСТ
		РП	3
ПЛАН ПЕРВОГО ЭТАЖА			

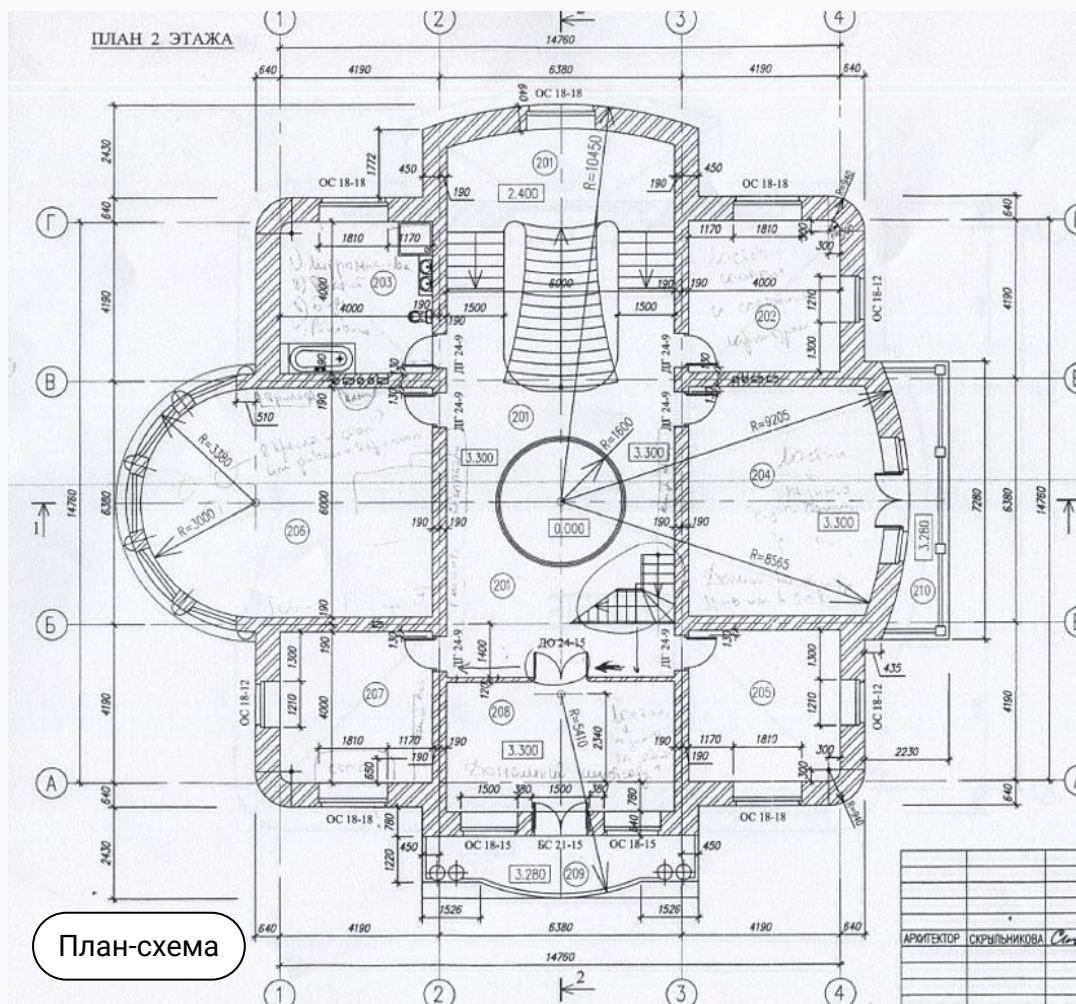


ЭКСПЛИКАЦИЯ ПОМЕЩЕНИЙ ВТОРОГО ЭТАЖА.

N ПОМЕЩ	НАИМЕНОВАНИЕ	ПЛОЩАДЬ
201	ЛЕСТНИЦА И Г	
202	ЖИЛАЯ КОМНАТА	15.9
203	САМУЭЛ	15.9
204	СПАЛЬНЯ	26.3
205	ЖИЛАЯ КОМНАТА	15.9
206	СПАЛЬНЯ	37.5
207	КАБИНЕТ	15.9
208	ГОСТИНАЯ	20.7
209	БАЛКОН	8.1
210	БАЛКОН	9.2

СТРОИТЕЛЬНЫЕ ПОКАЗАТЕЛИ :


ОБЩАЯ ПЛОЩАДЬ ВТОРОГО ЭТАЖА - 259.0 м²
 ЖИЛАЯ ПЛОЩАДЬ ВТОРОГО ЭТАЖА - 132.2 м²

		4/1.06 - АС	
		ЗАКАЗЧИК : КРАСНОВА Е. В.	
АРХИТЕКТОР	ОКРЫЛЬНИКОВА	СТАДИЯ	ЛИСТ
		РП	4
ПЛАН ВТОРОГО ЭТАЖА			

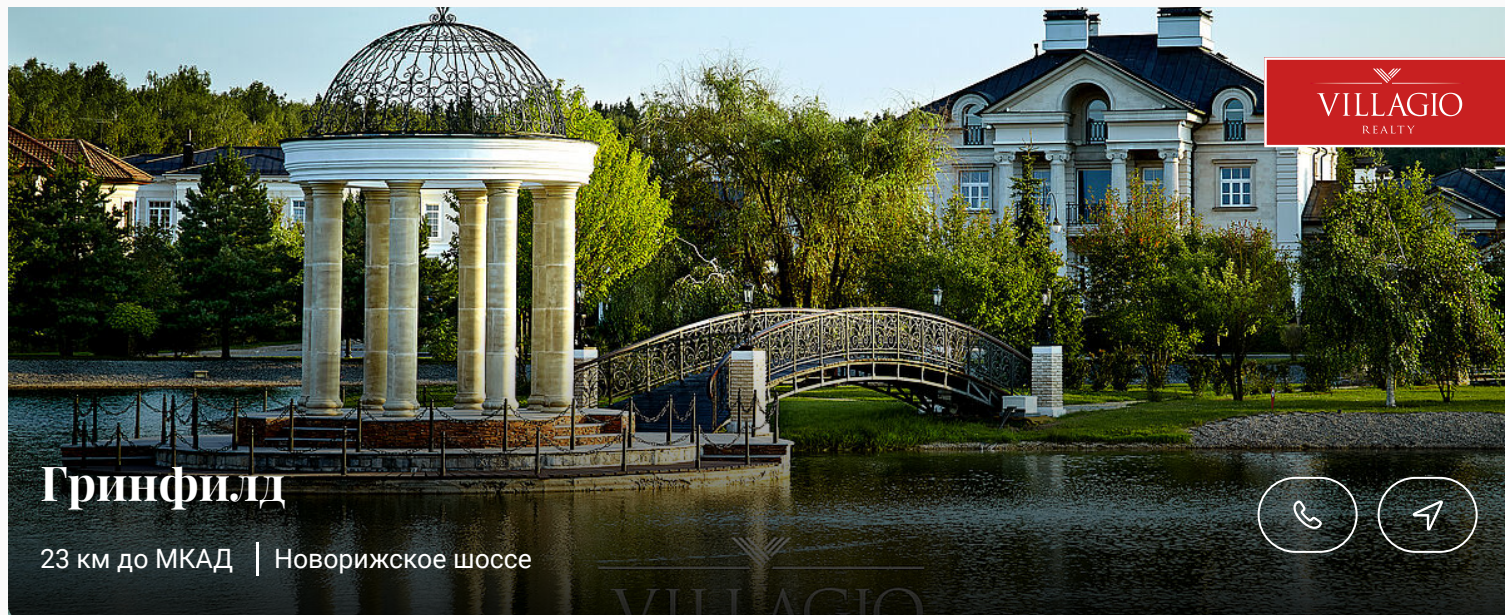

Гринфилд

23 км до МКАД | Новорижское шоссе

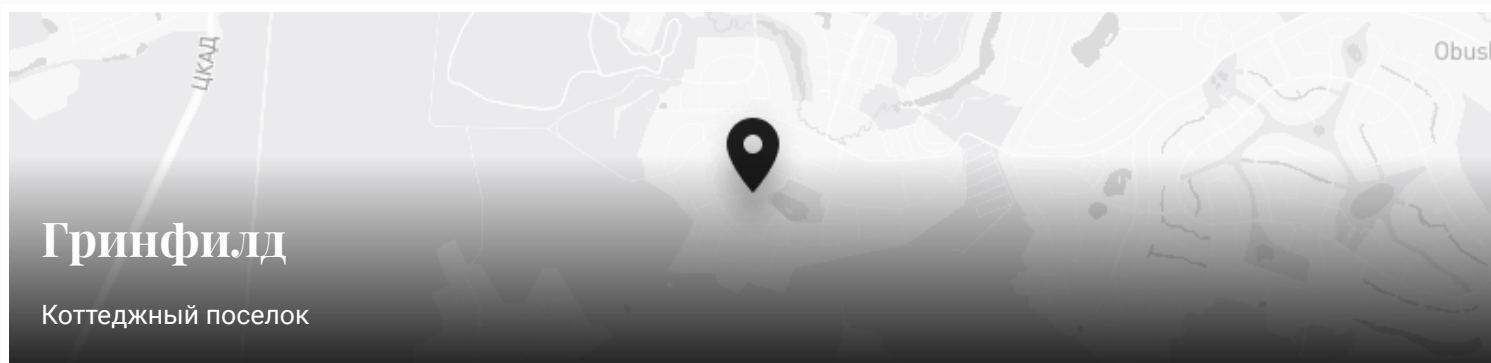

Гринфилд

Коттеджный поселок



Контакты Villagio-Realty

Главный офис — Олимпийский пр., 7

Офис продаж Millennium Park — 23 км, Новорижское шоссе

Офис продаж Renaissance park — 19 км, Новорижское шоссе

