

Новый

VILLAGIO
REALTY



id 9836 / Ренессанс Парк

Здание под ресторан КП «Ренессанс Парк»

500 000 000 ₽ | 1700 м² | 34 сот. | White box

Продаётся здание под ресторан в элитном посёлке Ренессанс Парк. Здание имеет два этажа, цоколя нет. Продажа только под ресторан. Все коммуникации есть, газ...

Полное наименование	Площадь
Всего	32,83
Административная	1,54
Всего	21,13
Всего	17,43
Всего	13,12
Всего	12,74
Всего	10,04
Всего	8,40
Всего	20,36
Всего	14,23
Всего	11,61
Всего	11,03
Всего	8,42
Всего	1,13
Всего	8,40
Всего	1,13
Всего	11,47
Всего	1,13
Всего	10,46
Всего	13,12
Всего	10,04

121	Полное наименование	32,83
121	Всего	1,54
121	Всего	21,13
121	Всего	17,43
121	Всего	13,12
121	Всего	12,74
121	Всего	10,04
121	Всего	8,40
121	Всего	20,36
121	Всего	14,23
121	Всего	11,61
121	Всего	11,03
121	Всего	8,42
121	Всего	1,13
121	Всего	8,40
121	Всего	1,13
121	Всего	11,47
121	Всего	1,13
121	Всего	10,46
121	Всего	13,12
121	Всего	10,04

121-121

План 1-ого этажа

VILLAGIO
REALTY

План 1-ого этажа

План-схема

План мебели

(1 этаж)

Дизайн Проект
Марина Путиловская

формат А 03
масштаб 1:200
лист 1 из 1

Проект интерьеров
ресторан Ренессанс

Описание

Продаётся здание под ресторан в элитном посёлке Ренессанс Парк. Здание имеет два этажа, цоколя нет. Продажа только под ресторан. Все коммуникации есть, газ подведён 346 кВт, установлено 3 котла. По

проекту для здания выделено: на отопление 130 кВт на ГВС – 100 кВт на теплоснабжение и вентиляцию – 100 кВт. Внешние сети подведены, по внутренним сетям есть проектов. Дизайнер – Марина Путиловская.

Вид	Наименование	Площадь
201	Входная группа	10.00
202	Входная группа	10.00
План-схема

План мебели

(2 этаж)

формат	A 03	Проект интерьеров ресторан Ренессанс
масштаб	1:200	
лист	листов	

Ключевые детали

Отделка

White box

Площадь

1700 м²

Участок

34 сот.

Тип участка

В центре поселка

Этажи

2 этажа

Материал


**Кирпично-
монолитный**

Стиль

**Современный
стиль**


Класс объекта

Deluxe

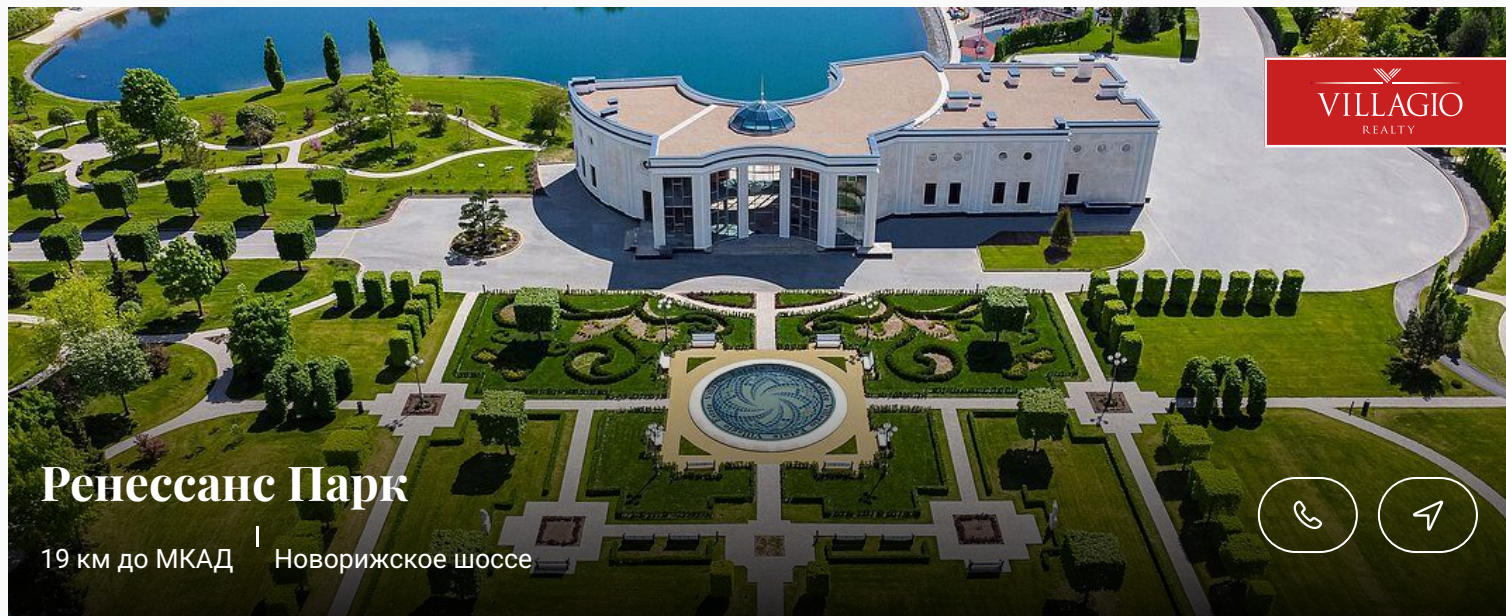

Ренессанс Парк

19 км до МКАД | Новорижское шоссе

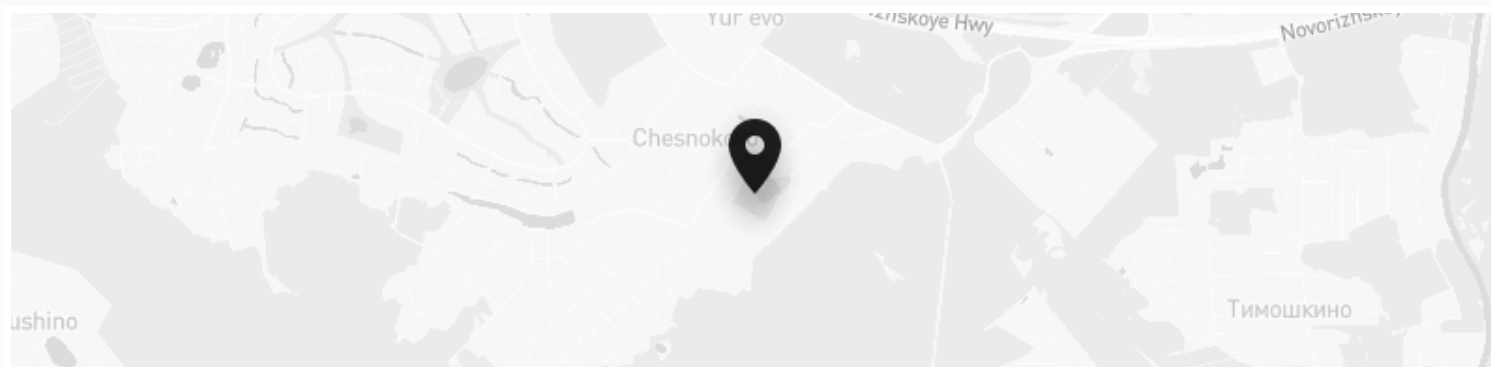

Контакты Villagio-Realty

Главный офис — Олимпийский пр., 7

Офис продаж Millennium Park — 23 км, Новорижское шоссе

Офис продаж Renaissance park — 19 км, Новорижское шоссе

Офис продаж Villagio Рублевка — село Усово, 100Б

