

Новый

VILLAGIO
REALTY



ID 10042 / КП Русская Деревня

Современный дом со всеми удобствами в прекрасном месте.

180 000 000 ₽ | 540 м² | 19,5 сот.

Приятный, современный двухэтажный дом с 5 спальнями, площадью 540 м², "под ключ" расположен на видовом участке 19.5 соток.

Спальни

5 шт.

Санузлы

5 шт.

Гардеробные

5 шт.

Мастерспальни

4 шт.

Спальни с с/у

4 шт.

+7 495 021 33 80

odp@villagio.ru

Олимпийский пр., 7



Экстерьер

Описание

Роскошный дом в современном стиле в КП «Русская Деревня»

Ключевые характеристики:

- * **Площадь дома:** 540 м² «под ключ»
- * **Участок:** 19.5 соток, видовой
- * **Стиль:** Современный
- * **Спальни:** 5
- * **Гараж:** на 2 автомобиля

Планировка и интерьер:

Дом идеально спланирован для комфорта большой семьи.

- * **Первый этаж:** Просторная кухня-гостиная-столовая с выходом на летнюю террасу, гостевой санузел, спальня с собственной ванной, гардеробная, постирочная, кладовая, котельная и гараж.

- * **Второй этаж:** Мастер-спальня с собственной ванной и гардеробной, а также три дополнительные спальни, каждая со своей ванной и гардеробной.

Особенности и отделка:

- * Панорамное остекление и высокие потолки, наполняющие дом светом.
- * Стильный интерьер с дизайнерской мебелью и декором.
- * Инженерные системы: центральные коммуникации (газ, вода, электричество, канализация).
- * Качественные материалы и сантехника премиум-класса.

О поселке «Русская Деревня»:

- * **Расположение:** Престижный Истринский район, окружен лесом.



Экстерьер

Ключевые детали

Площадь

540 м²

Участок

19,5 сот.

Тип участка

У воды

Этажи

2 этажа

Материал

**Кирпично-
монолитный**

Стиль

High tech

Класс объекта

Deluxe

Газ

**Магистральное
газоснабжение**

Водоснабжение

**Центральное
водоснабжение**

Канализация

**Централизованная
канализация**

Фасадное освещение

В доме не жили


Новый дом

Большая терраса

Отделочные материалы класса DeLuxe




Интерьер

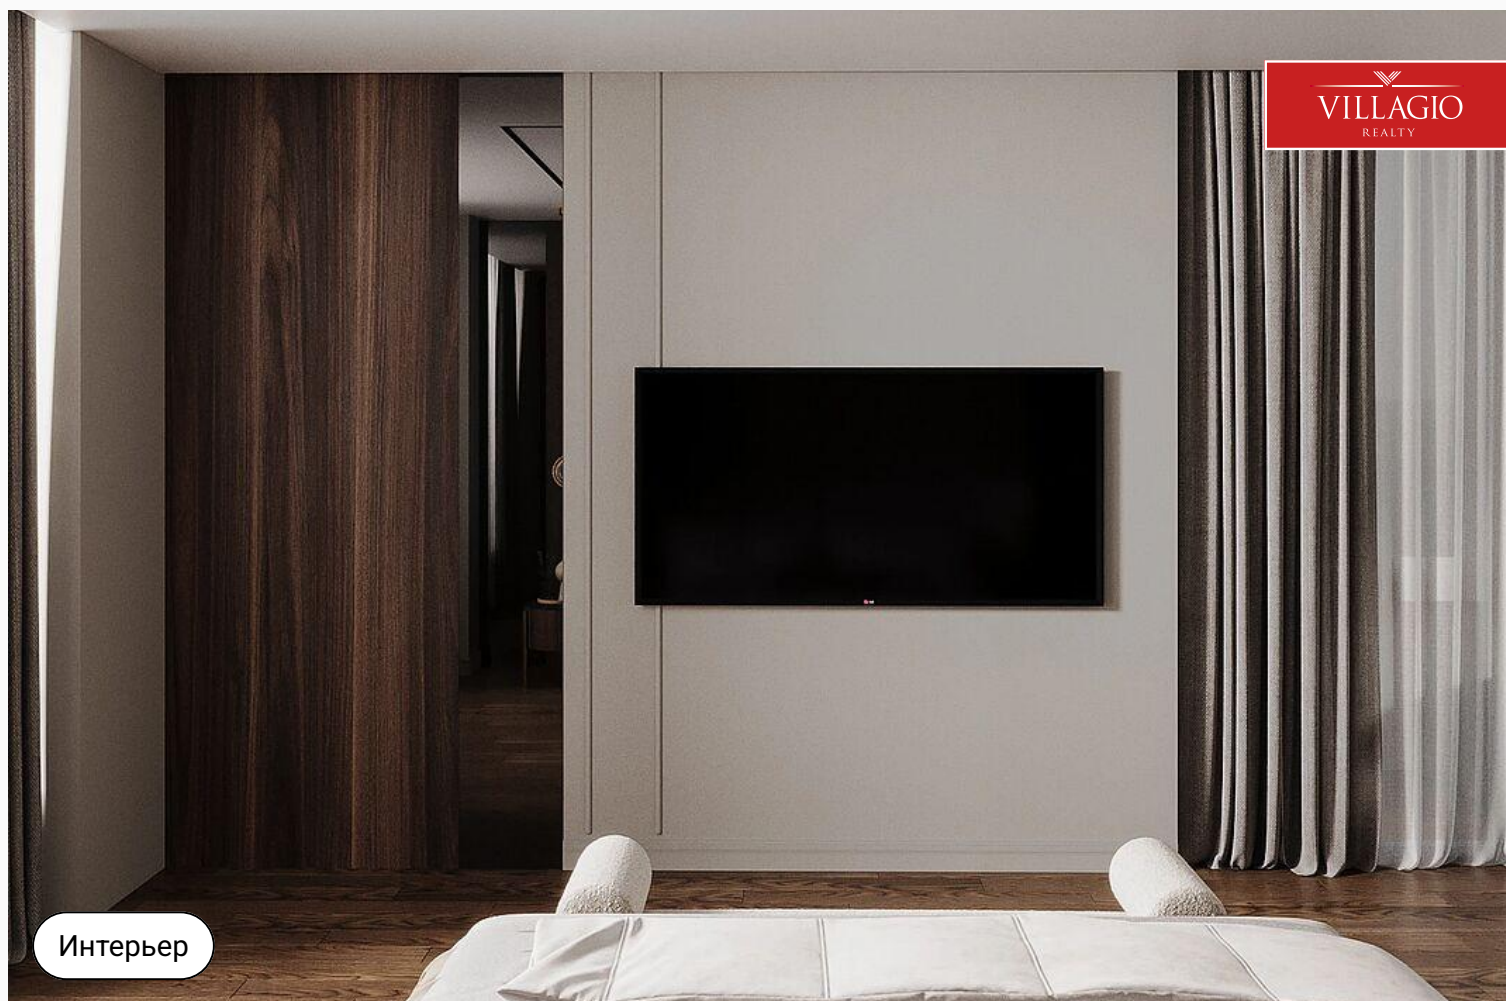

Интерьер






Интерьер

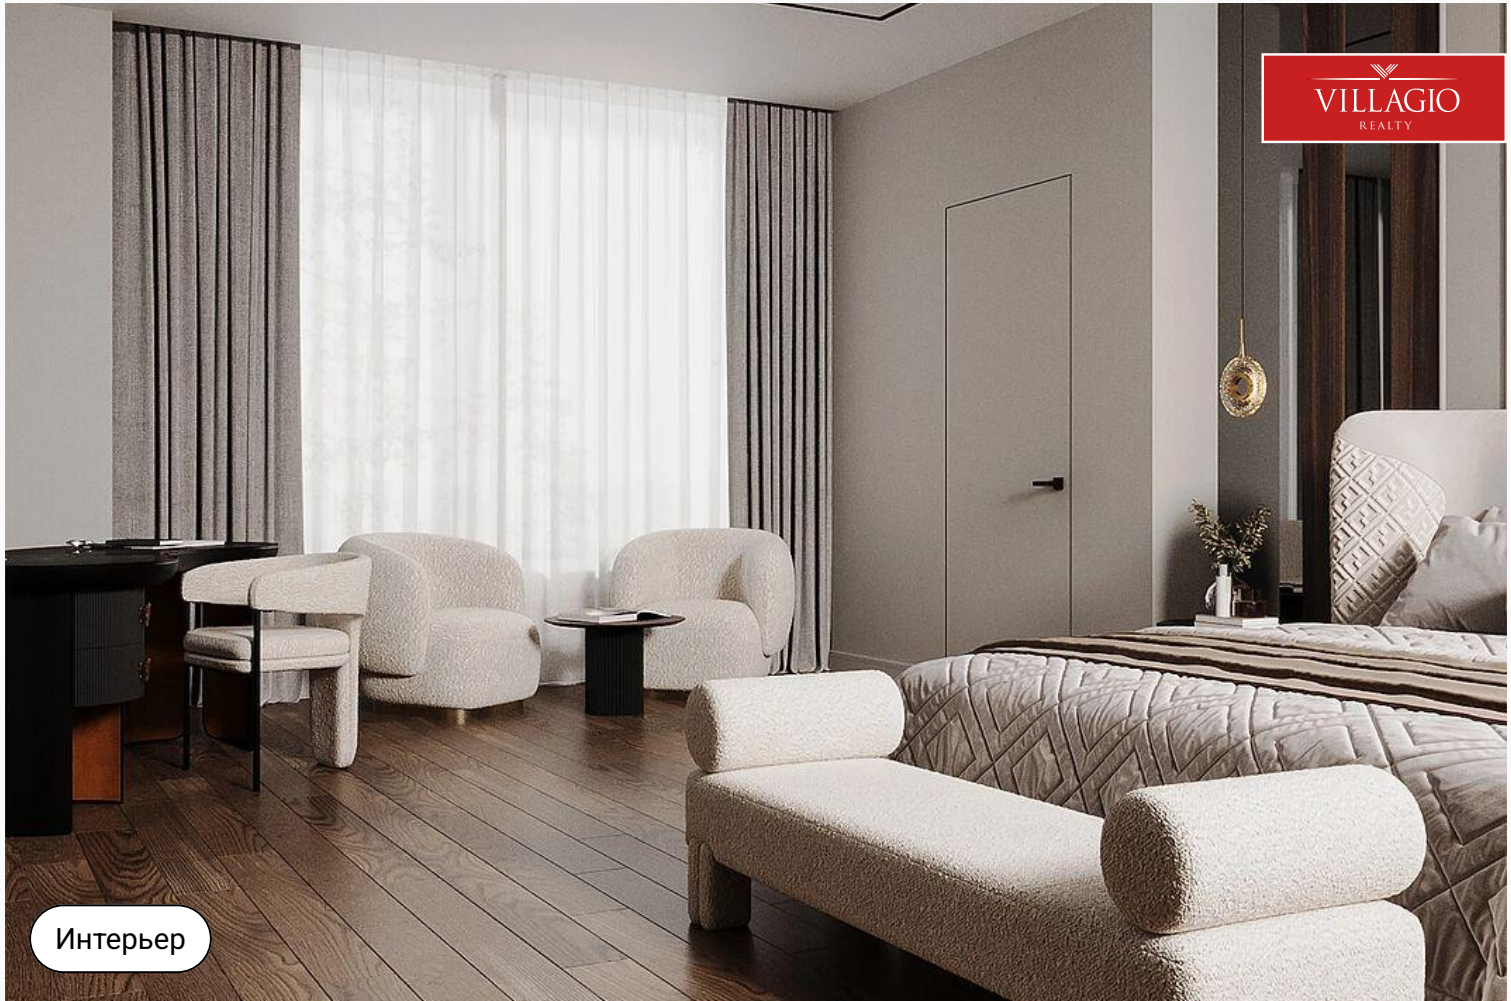


Интерьер



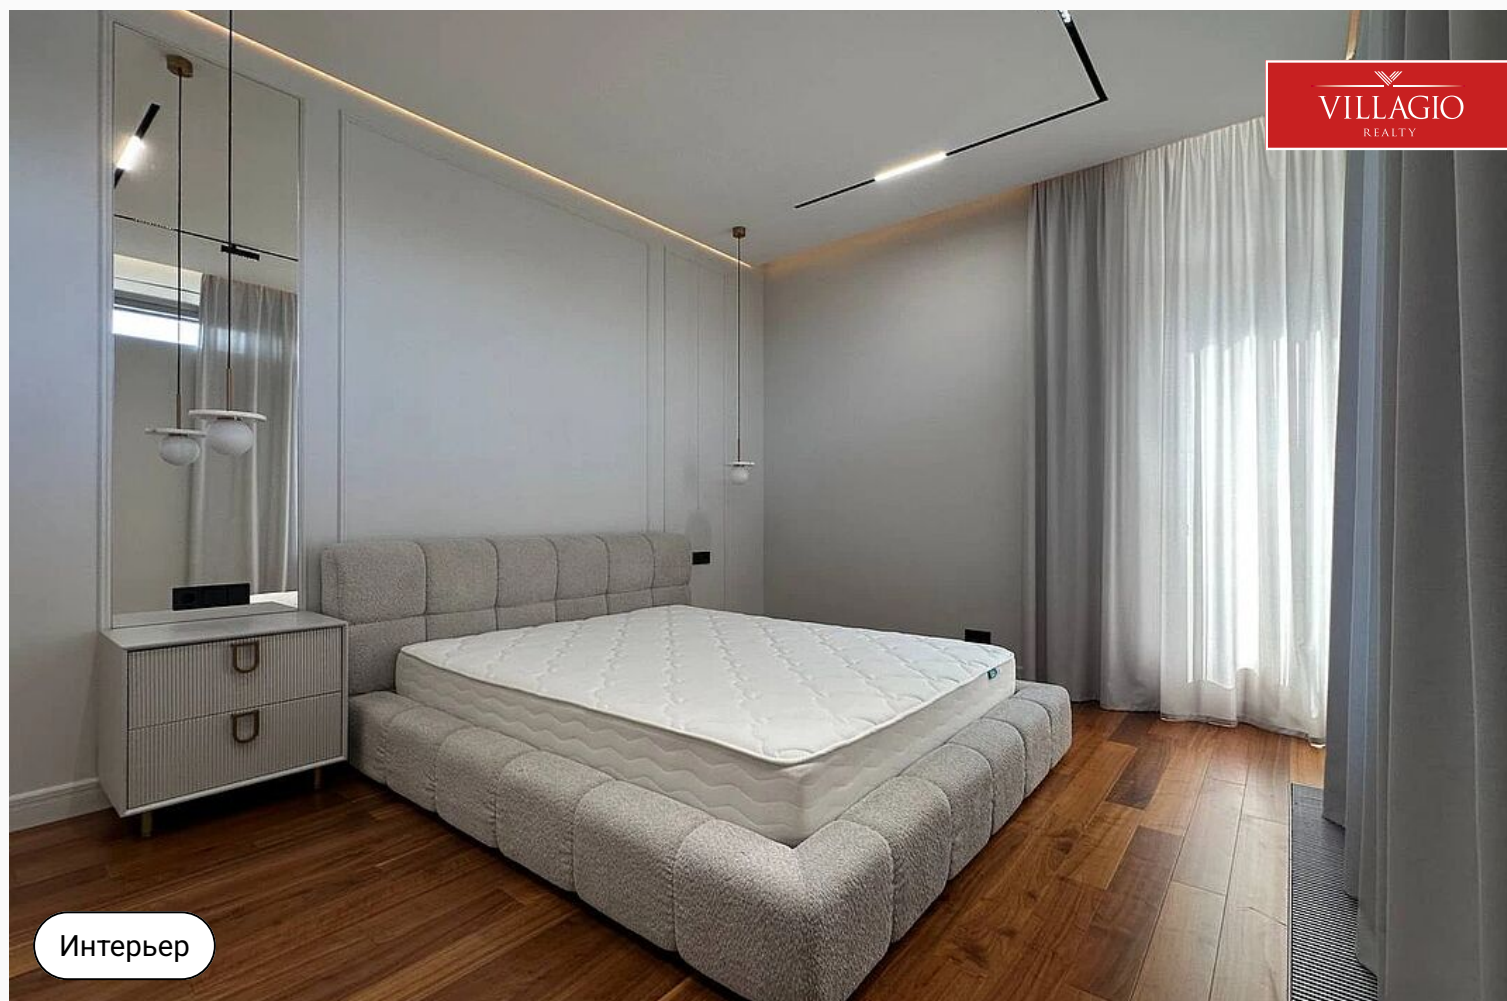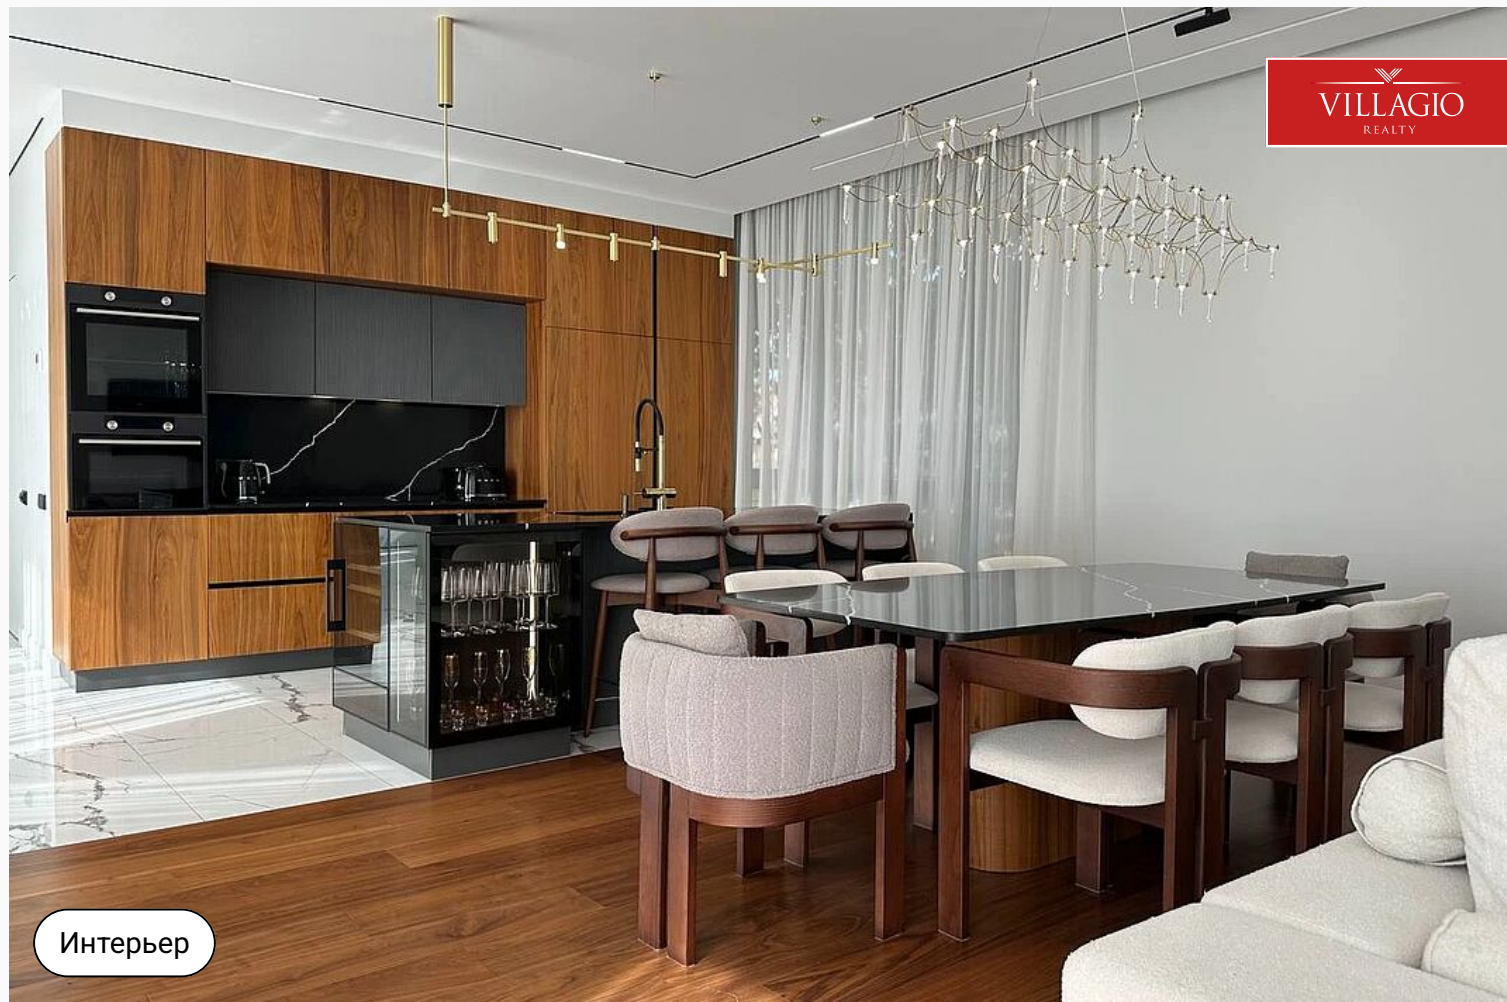


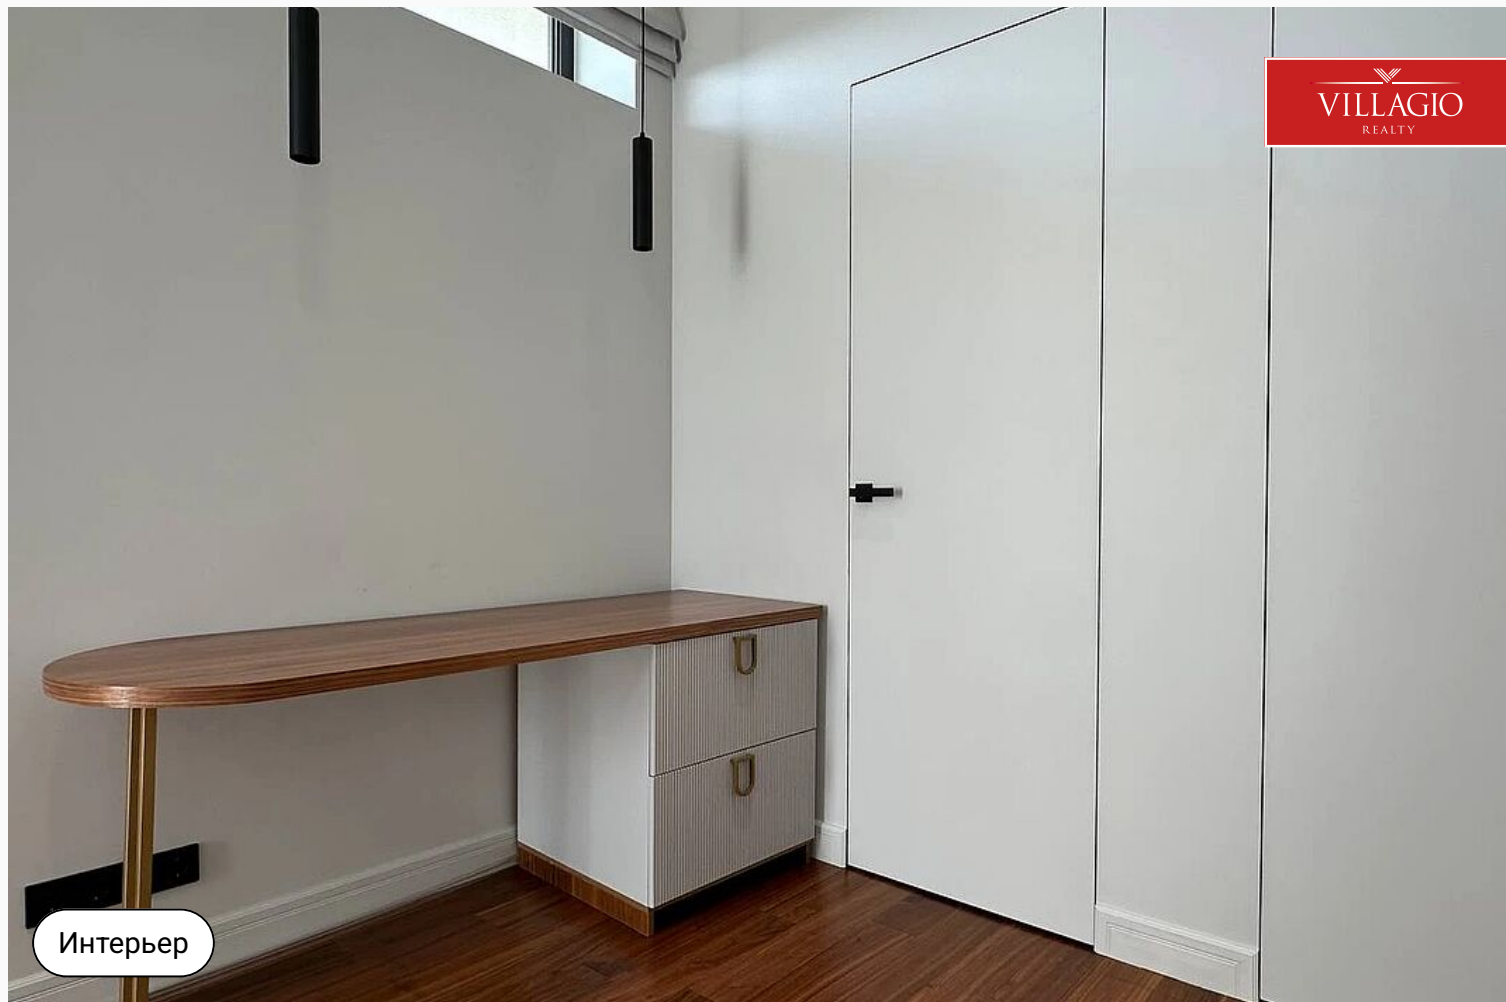


План-схема

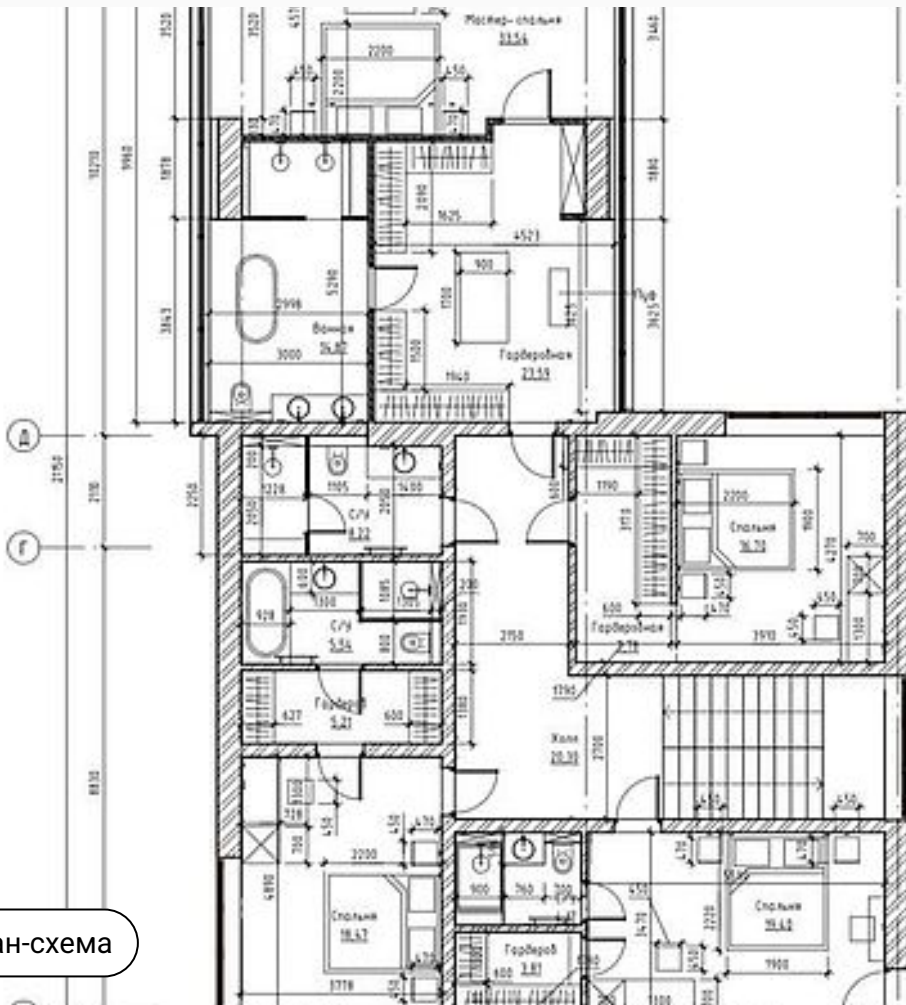

План-схема

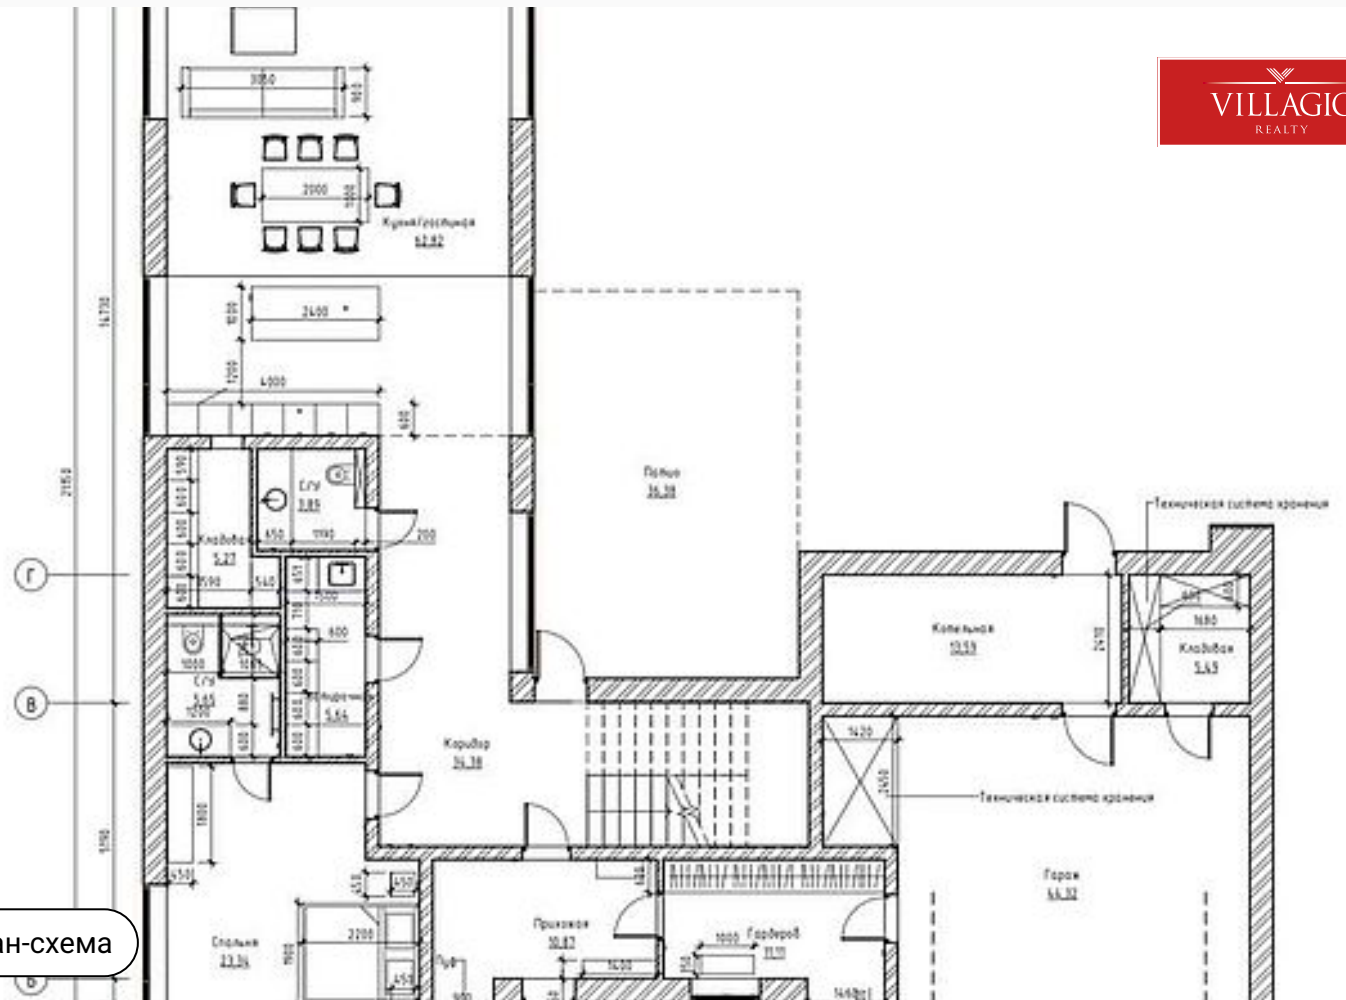

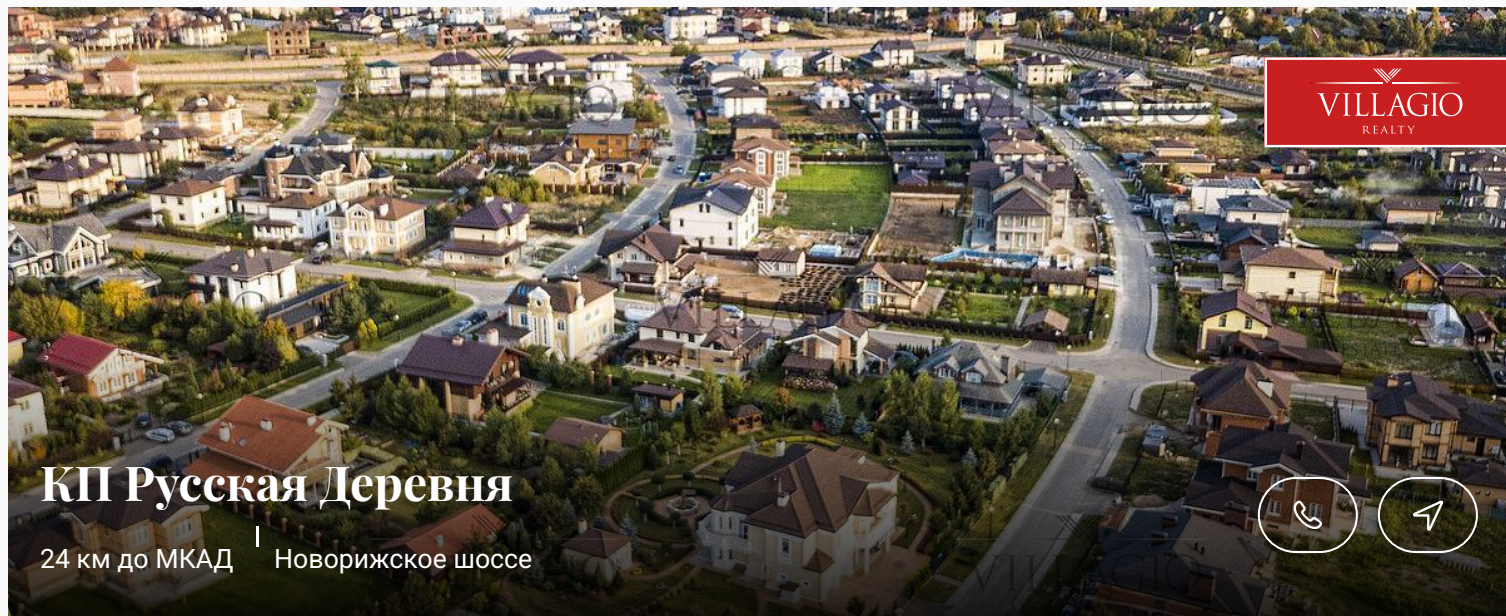

КП Русская Деревня

24 км до МКАД | Новорижское шоссе



Контакты Villagio-Realty

Главный офис — Олимпийский пр., 7

Офис продаж Millennium Park — 23 км, Новорижское шоссе

Офис продаж Renaissance park — 19 км, Новорижское шоссе

Офис продаж Villagio Рублевка — село Усово, 100Б

