

Новый

VILLAGIO
REALTY



ID 10081 / КП "Маслово Парк"

Современный дом в поселке Маслово Парк.

310 000 000 ₽ | 380 м² | 18 сот. | Под ключ с мебелью

Новый современный загородный дом общей площадью 380 м² построен на лесном участке 18 соток в КП "Маслово Парк", расположенного на территории природного...

Спальни

3 шт.

+7 495 021 33 80

odp@villagio.ru

Олимпийский пр., 7



Экстерьер

Описание

Новый современный загородный дом общей площадью 380 м2 построен на лесном участке 18 соток в КП "Маслово Парк", расположенного на территории природного резервата "Масловская лесная дача". Органическая архитектура коттеджа позволила комфортно зонировать личные и общественные пространства, раскрывая неповторимые виды на вековой лес сквозь панорамное остекление. На 1-ом этаже размещены: гостиная с дровяным камином, столовая зона с баром и

выходом на террасу, функциональная кухня с островом, а также гостевая спальня и постирочная. На 2-ом этаже размещены 3 мастер-блока спален со своими санузлами и гардеробными. Каждая спальня имеет свой выход на террасу или балкон. Высота потолков 3.5 метра, центральное кондиционирование. На участке выполнен ландшафтный дизайн, а на заднем дворе благоустроен естественный лесной ландшафт. При въезде дополнительно предусмотрен навес для 2-х автомобилей.



Экстерьер

Ключевые детали

Отделка

**Под ключ с
мебелью**

Площадь

380 м²

Участок

18 сот.

Этажи

2 этажа

Стиль


**Современный
стиль**

Класс объекта



Deluxe



Экстерьер

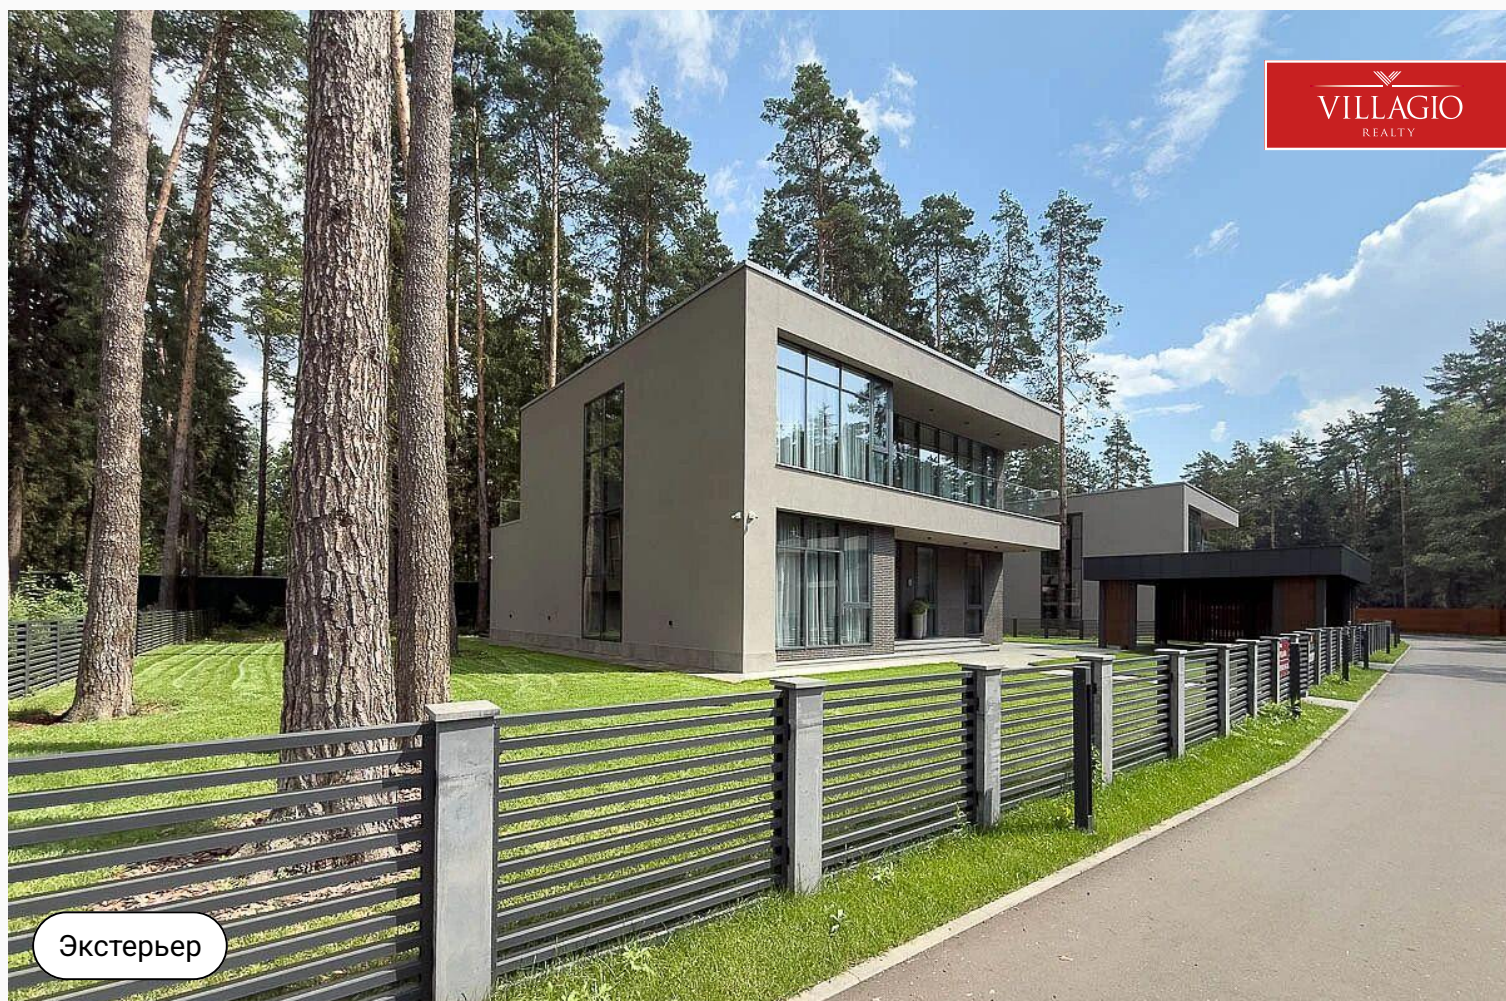

Экстерьер

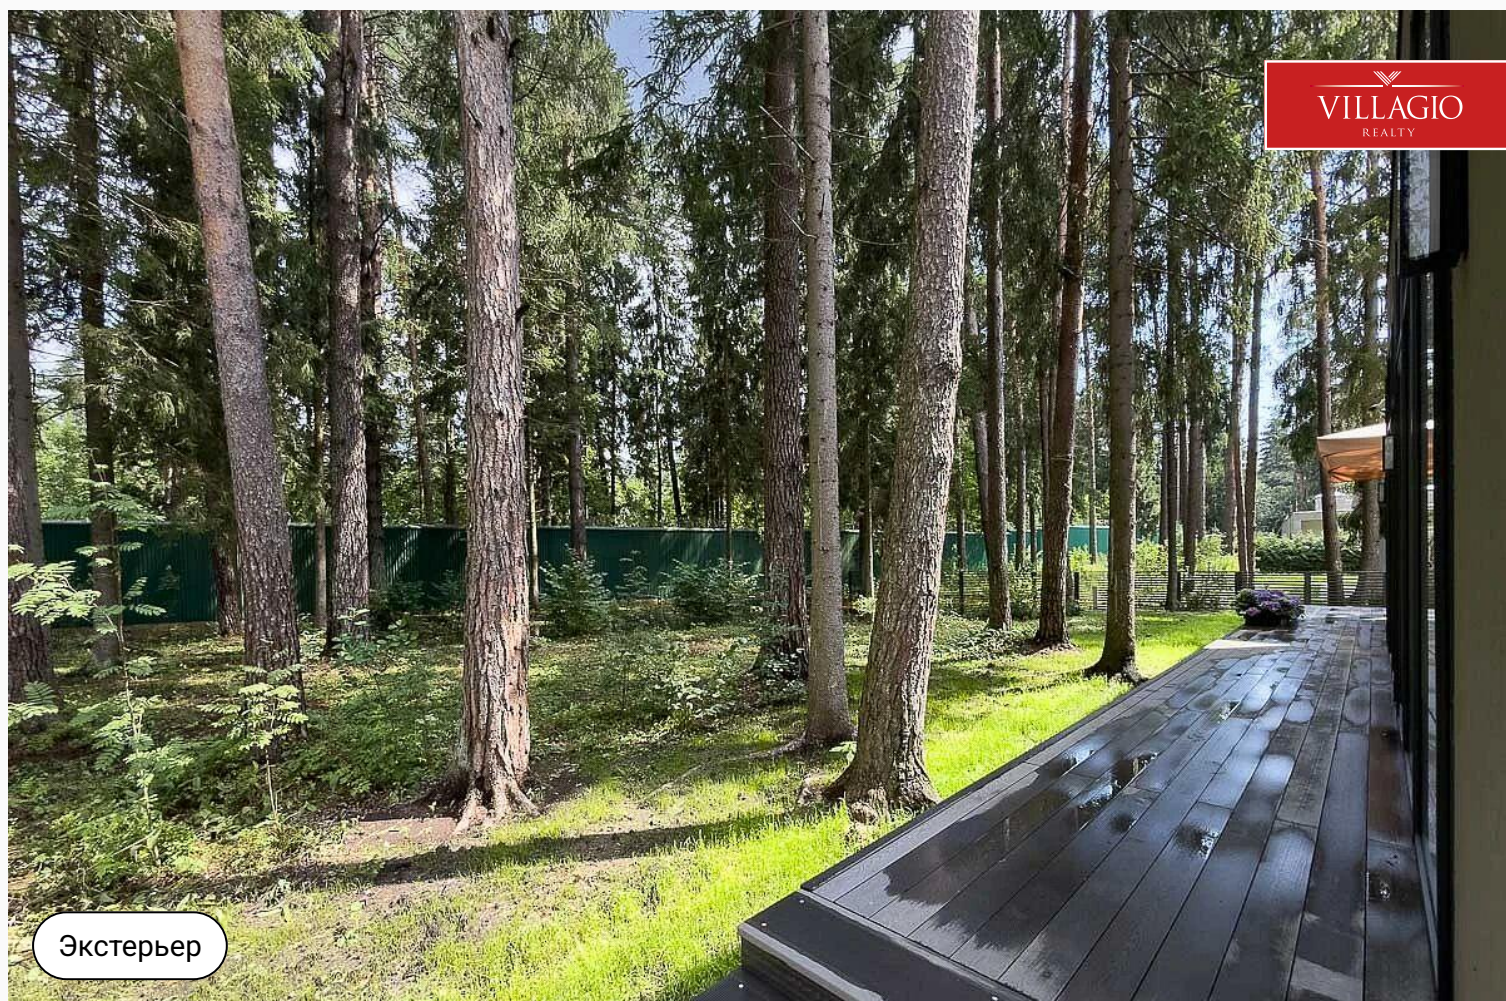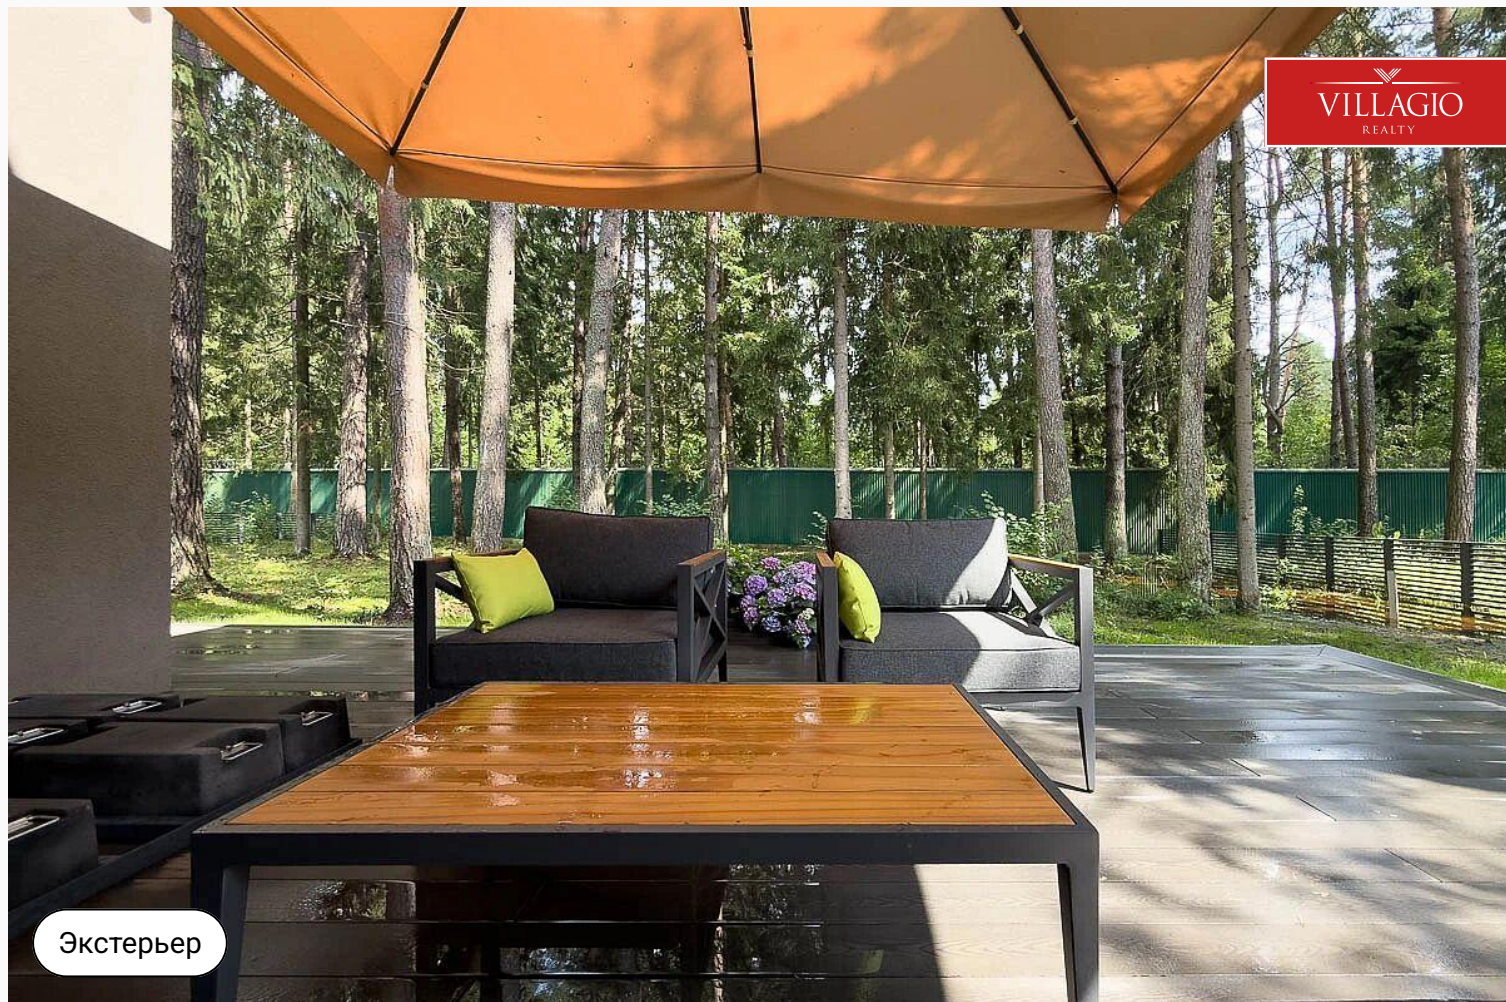





Экстерьер



Экстерьер

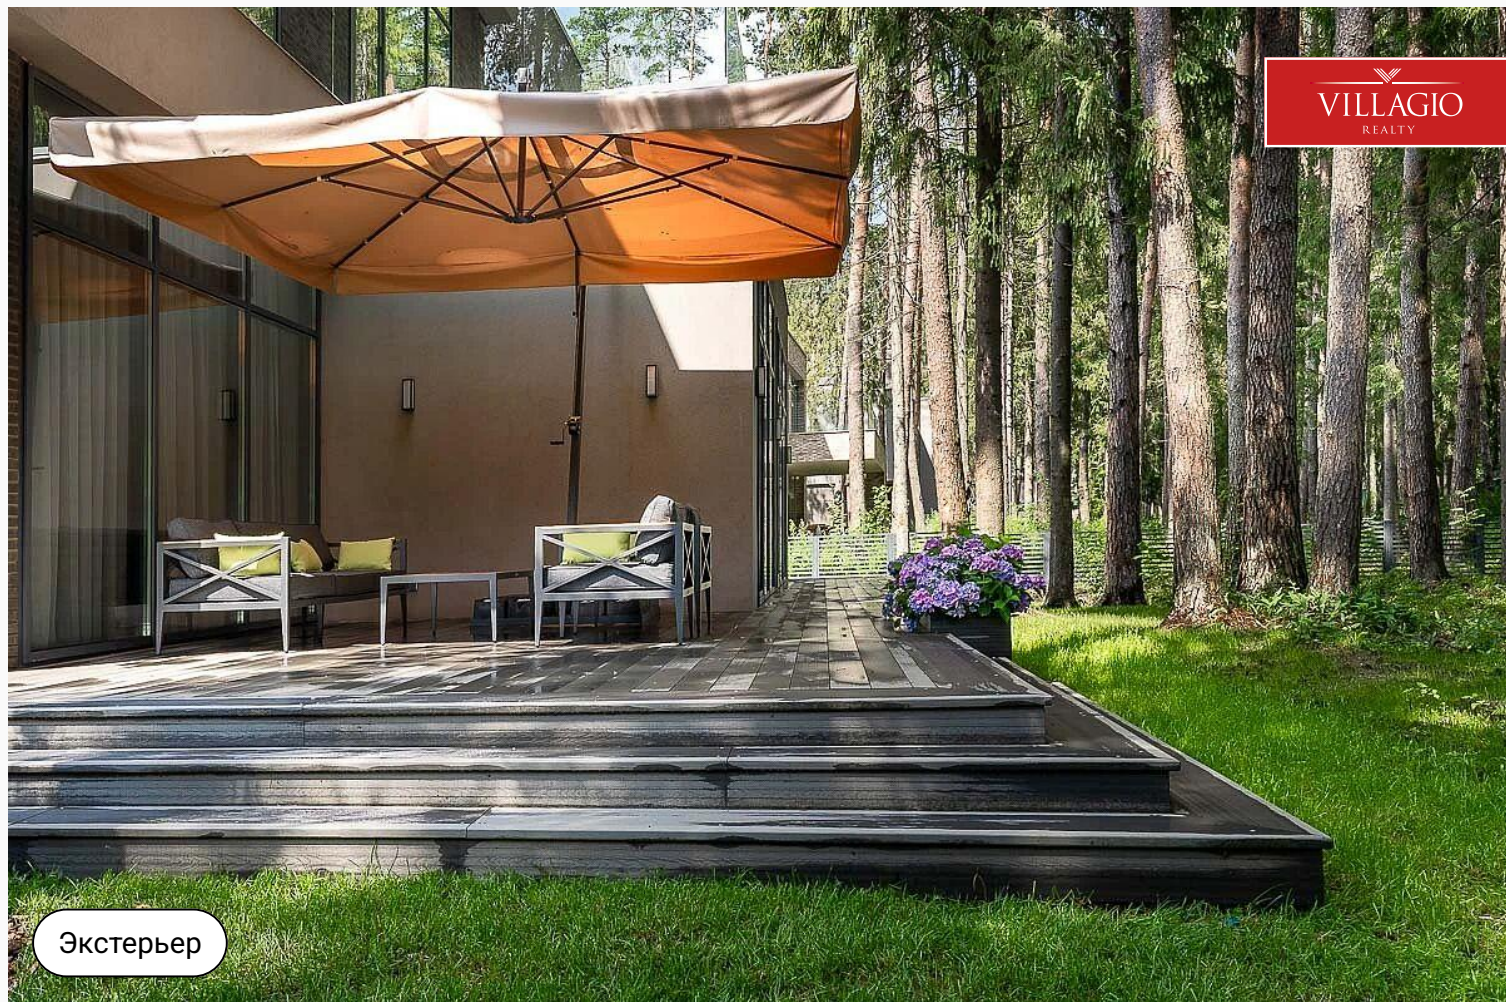


Экстерьер

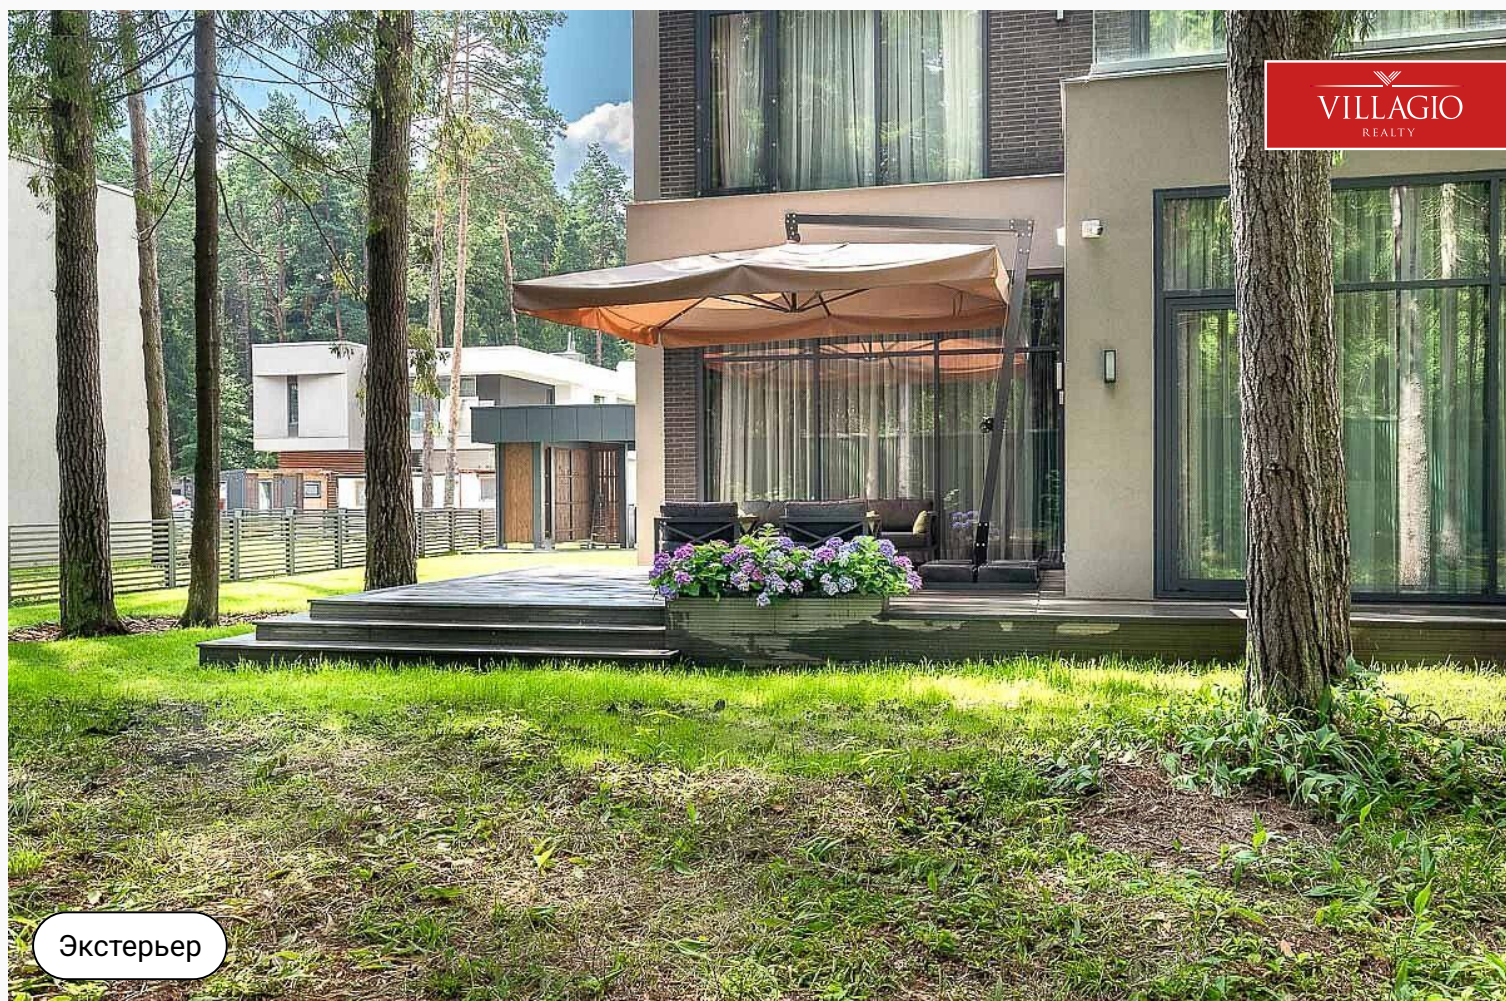


Экстерьер




Экстерьер

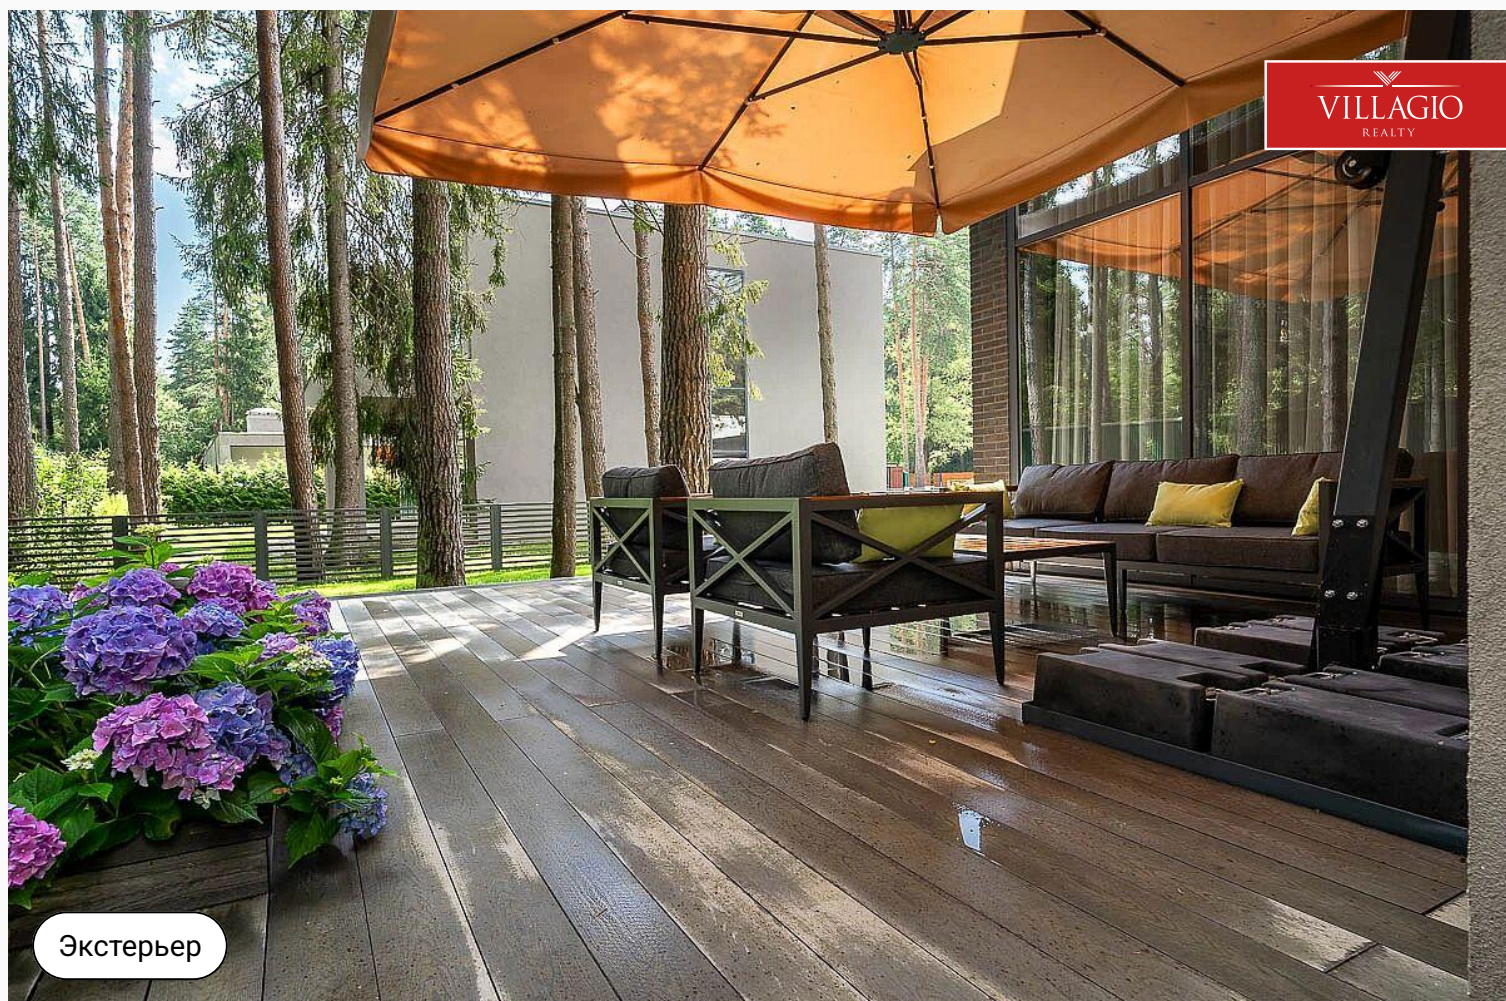

Экстерьер

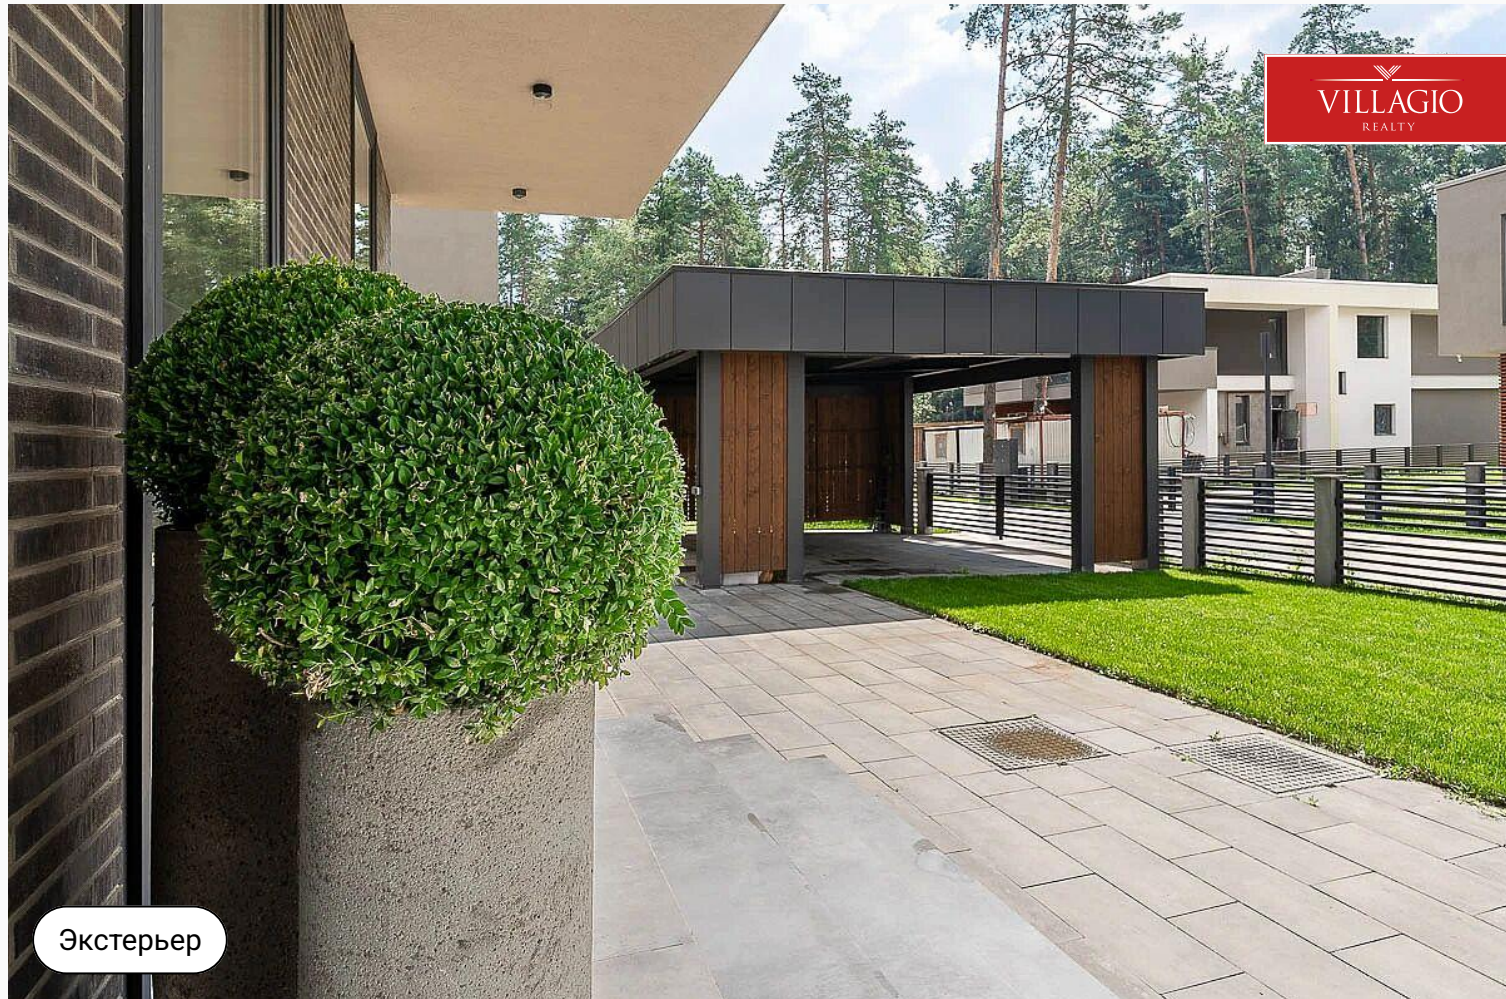


Экстерьер

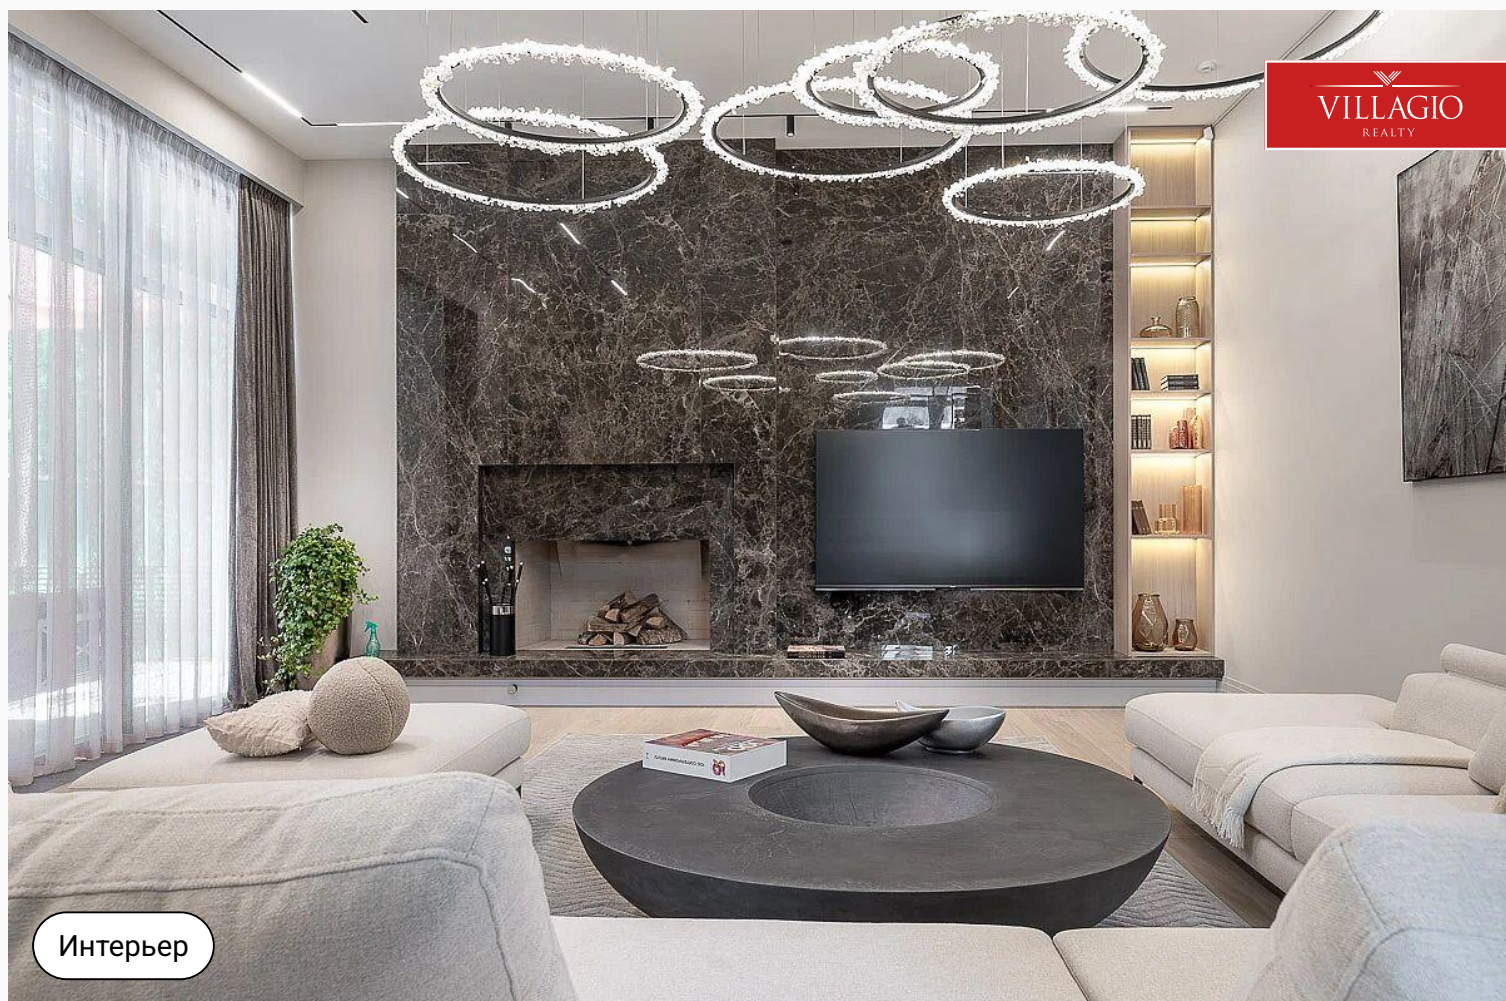


Интерьер




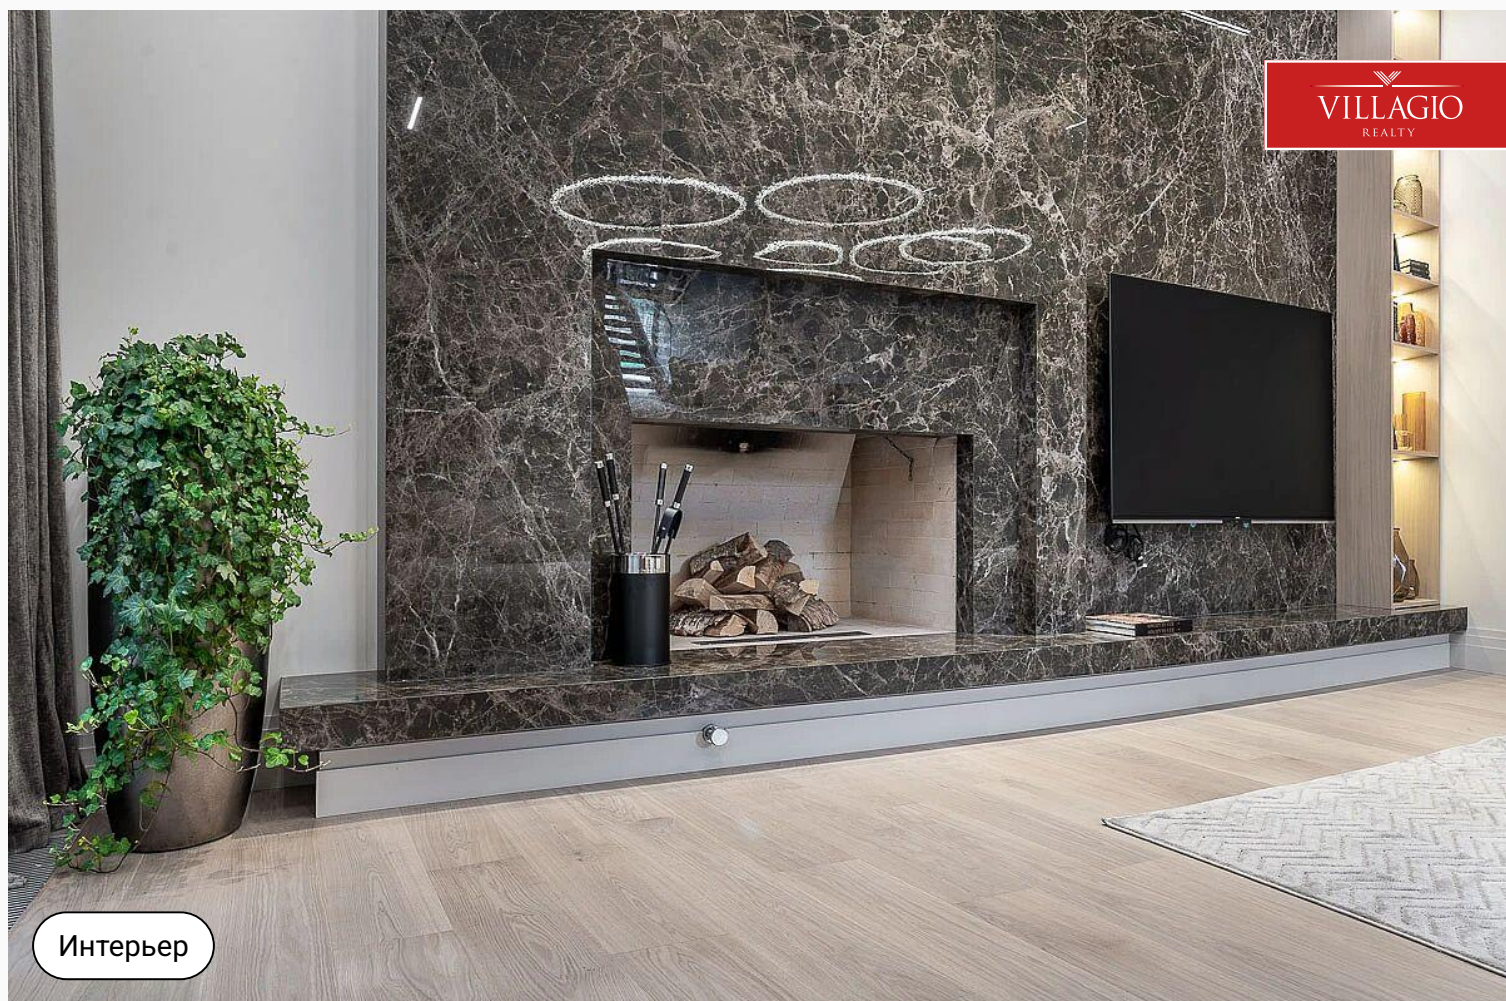






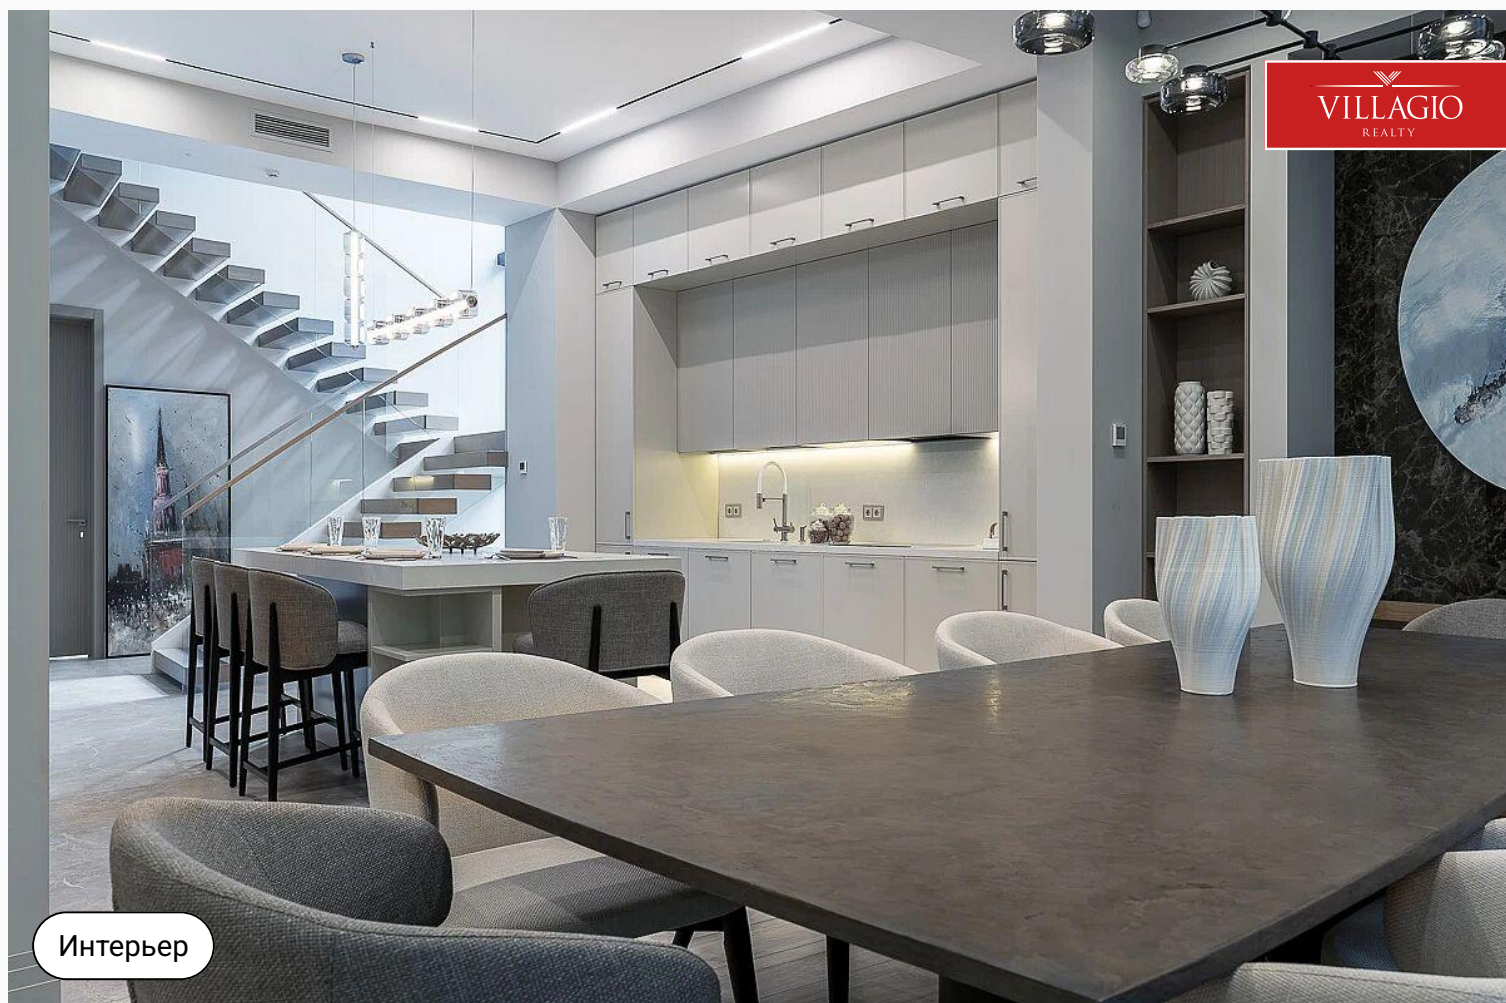

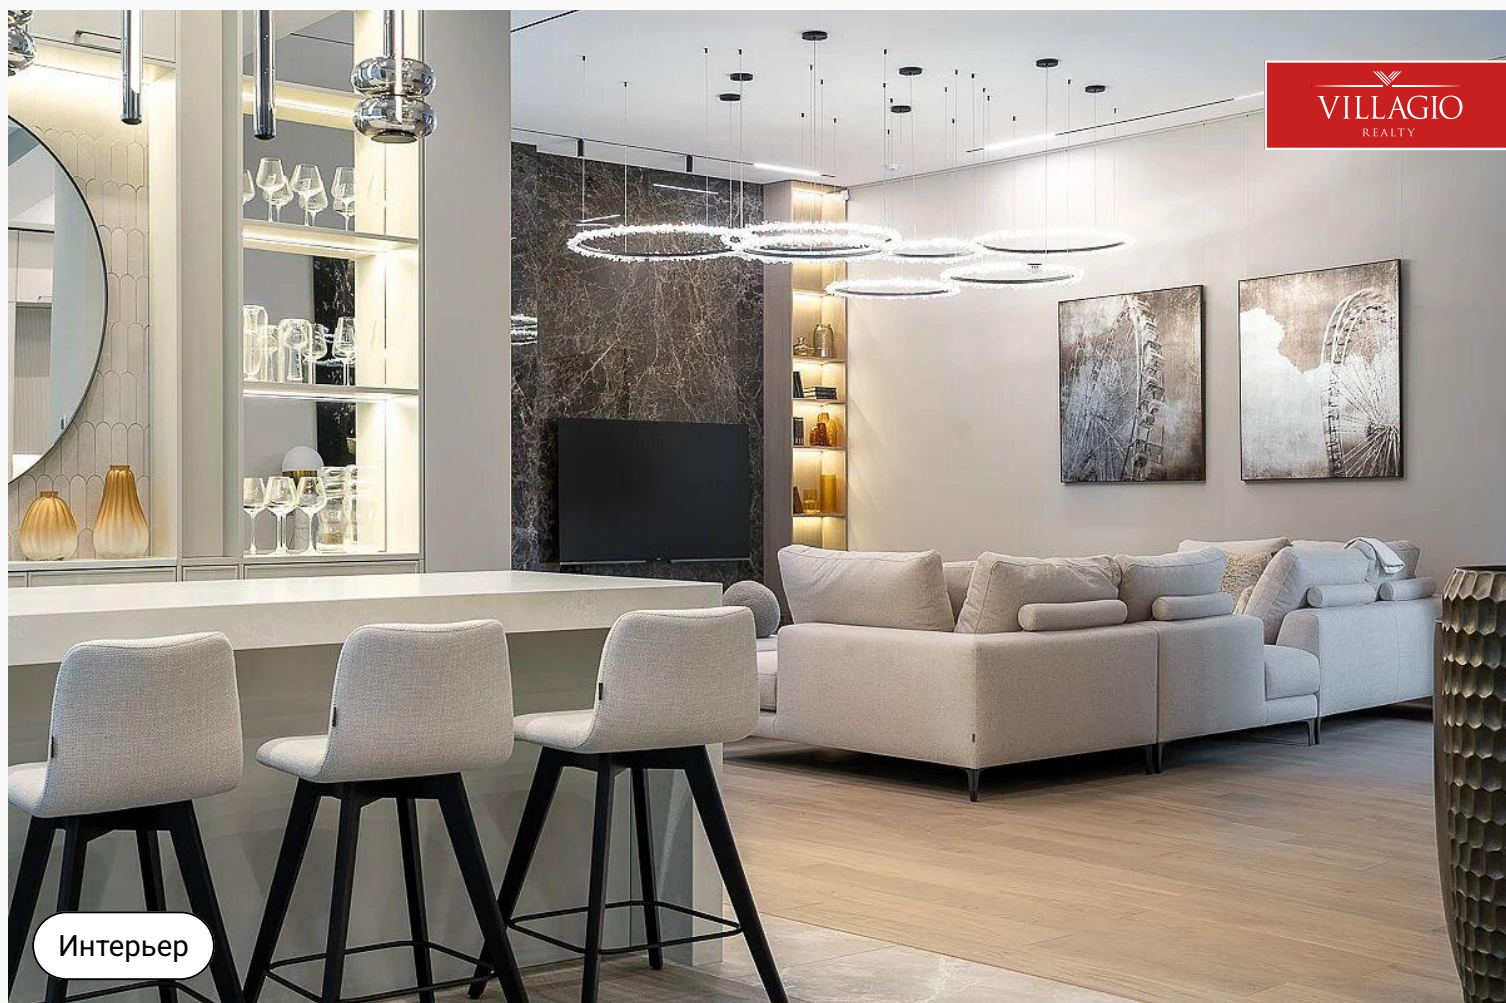

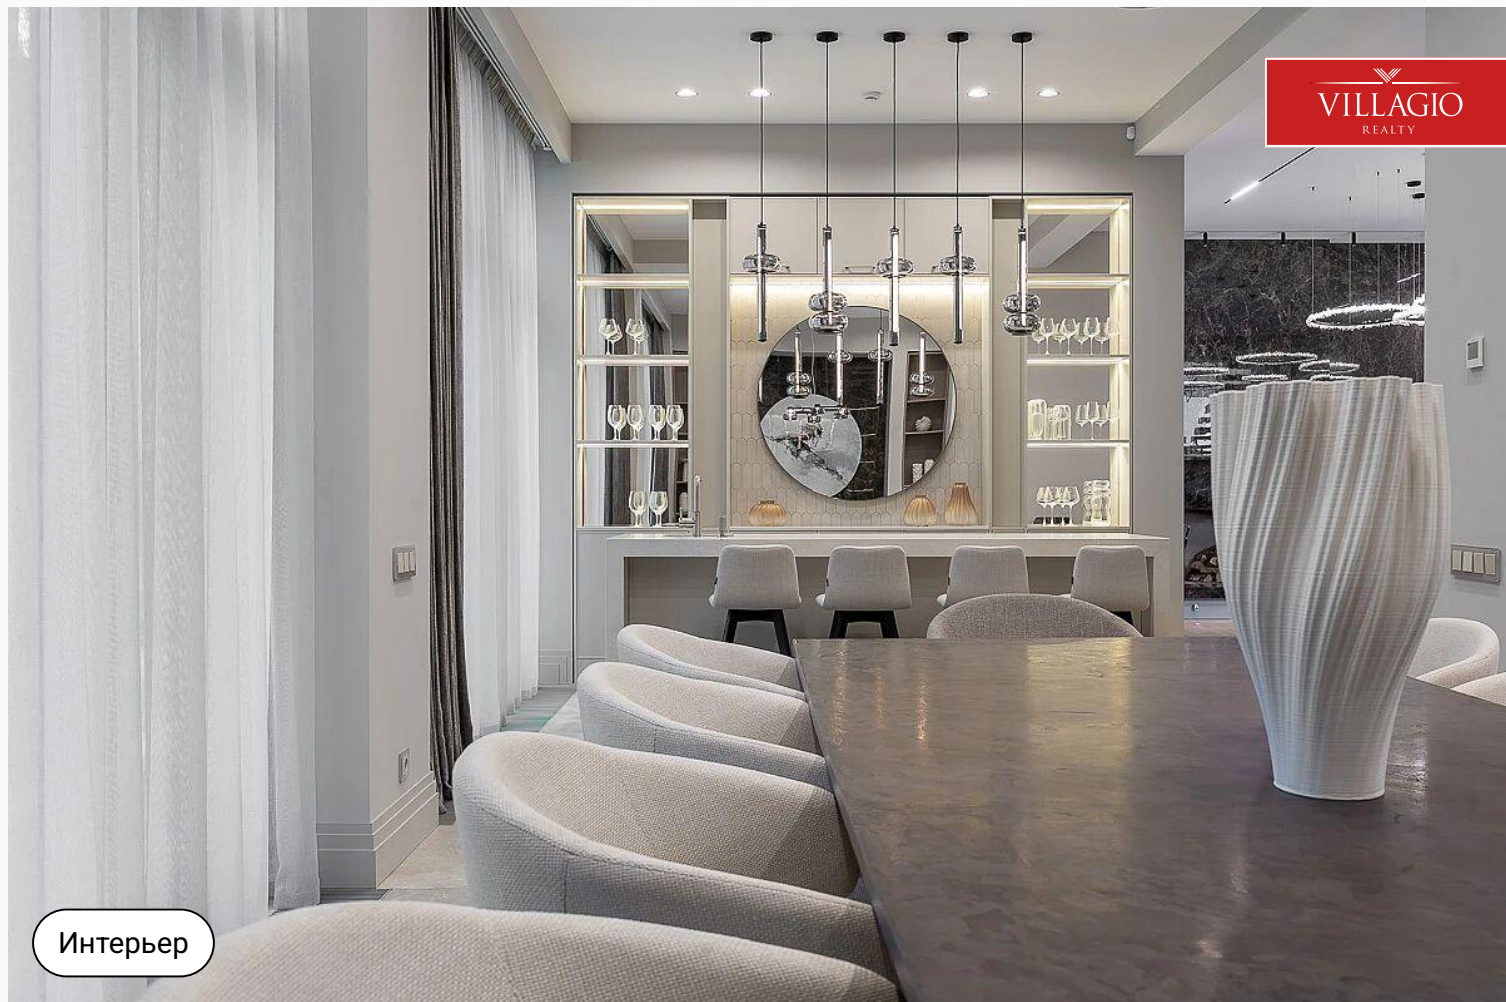




Интерьер




Интерьер

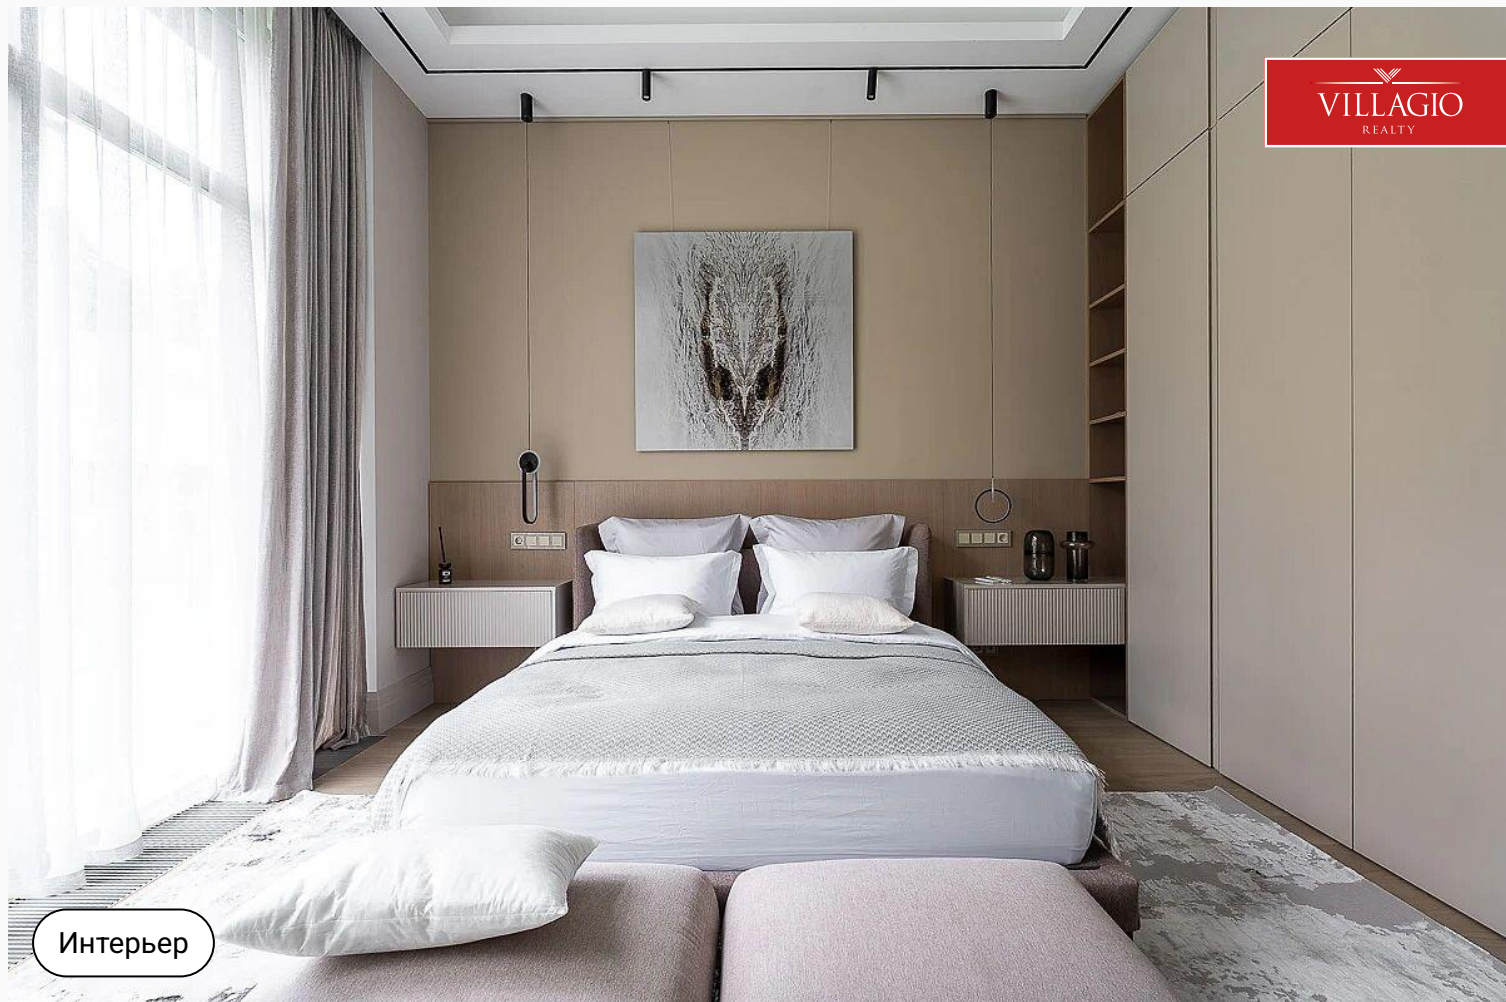

Интерьер



Интерьер

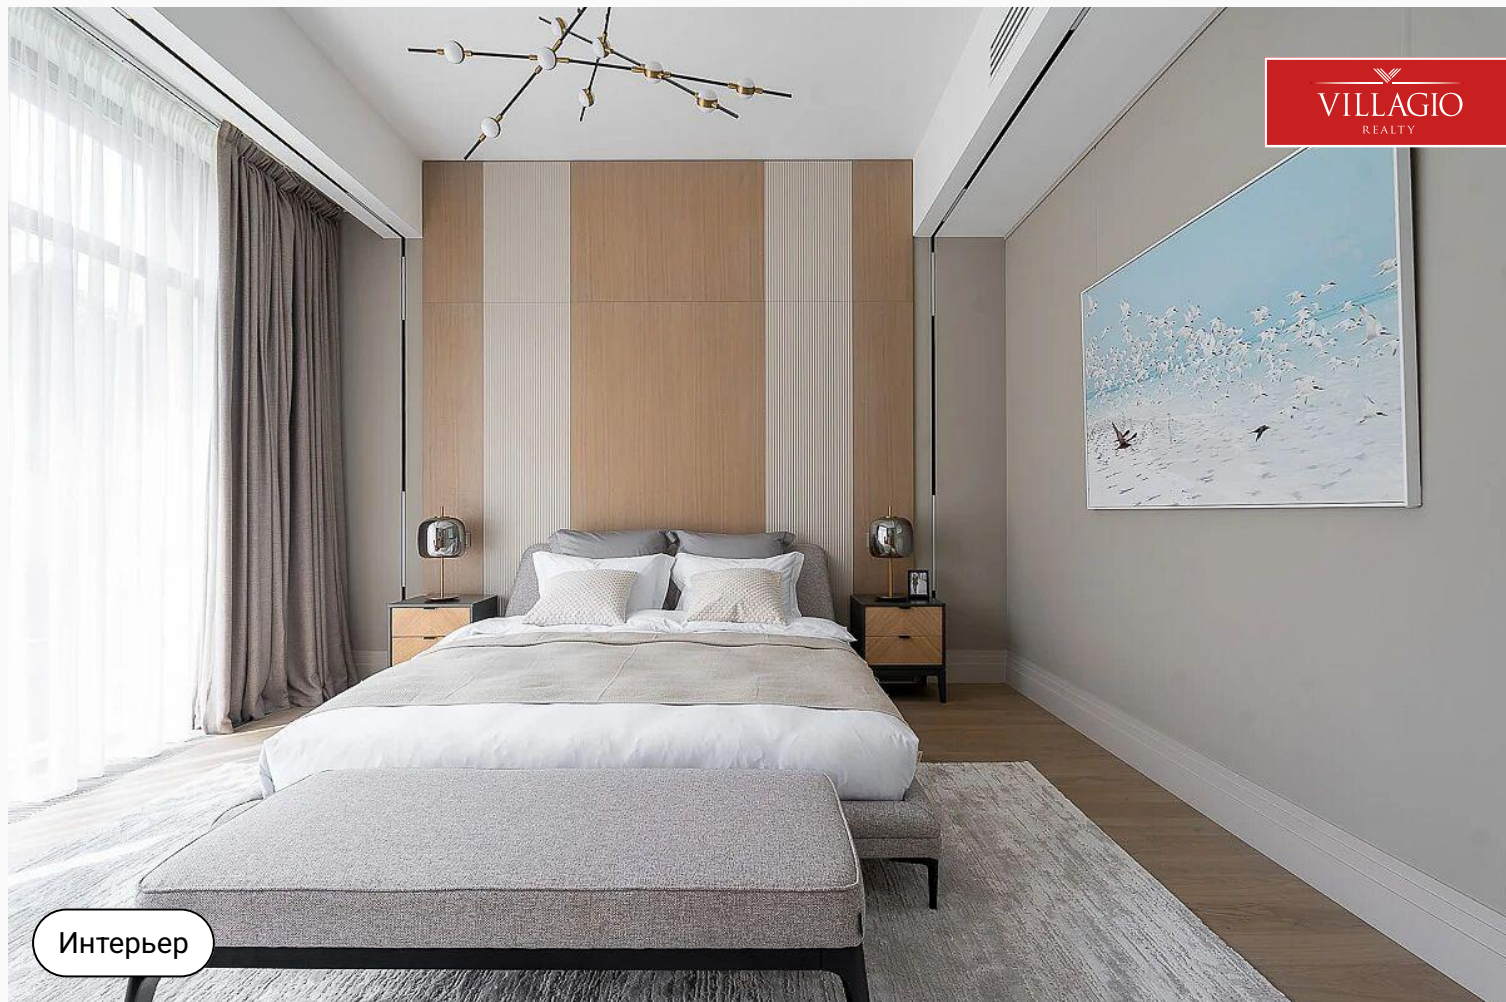




Интерьер




Интерьер



Интерьер

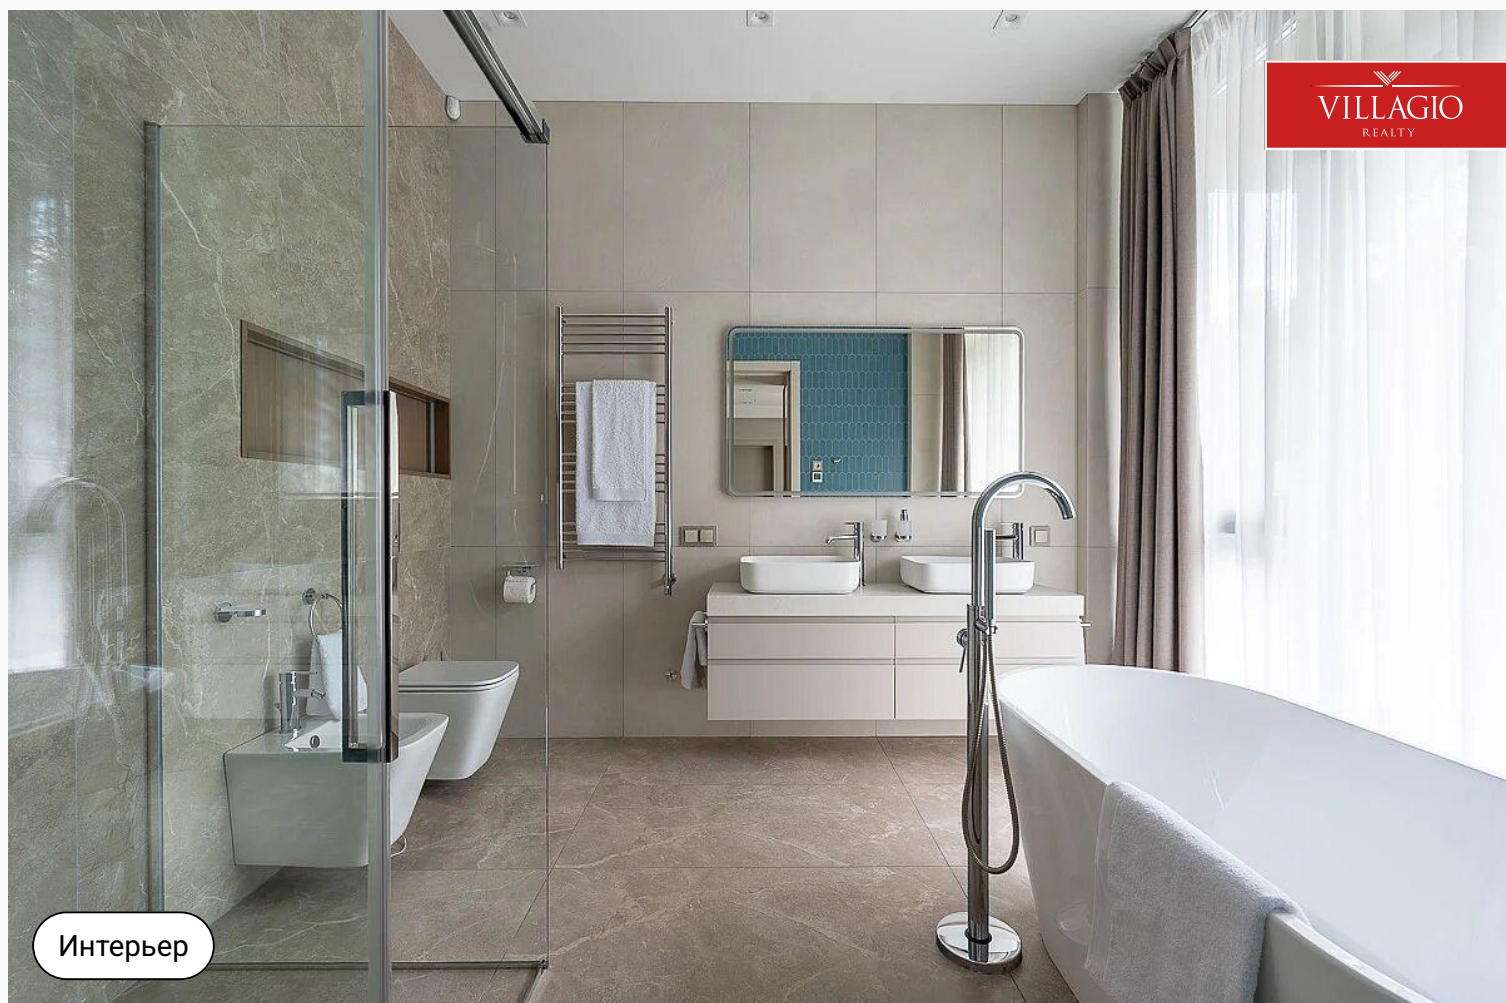

Интерьер

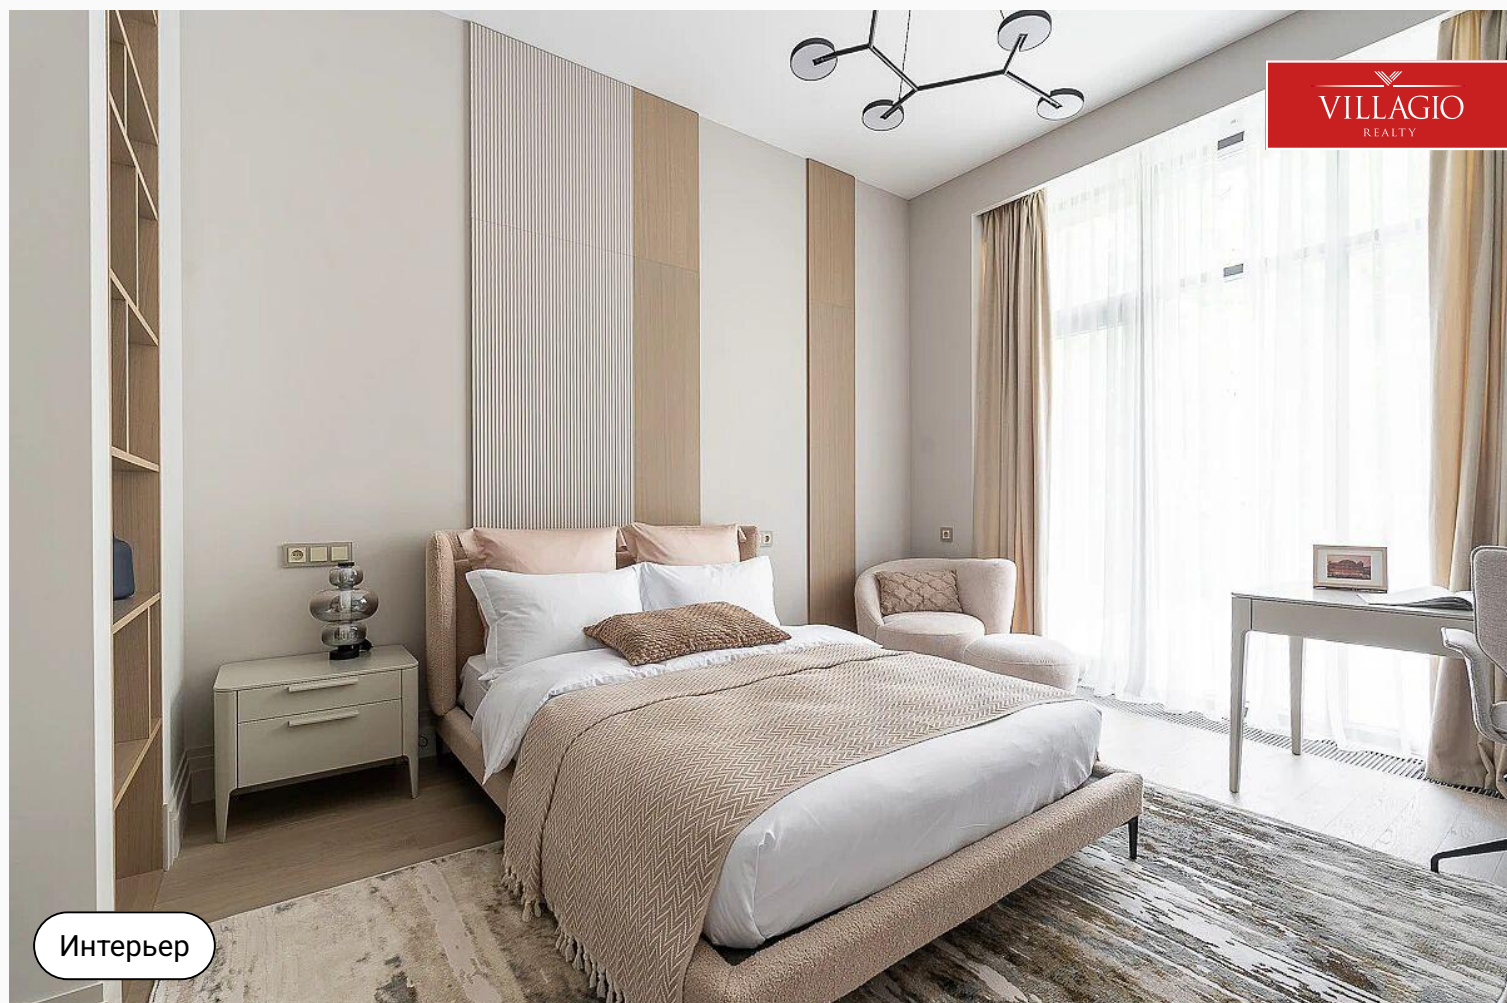



Интерьер




Интерьер








Интерьер

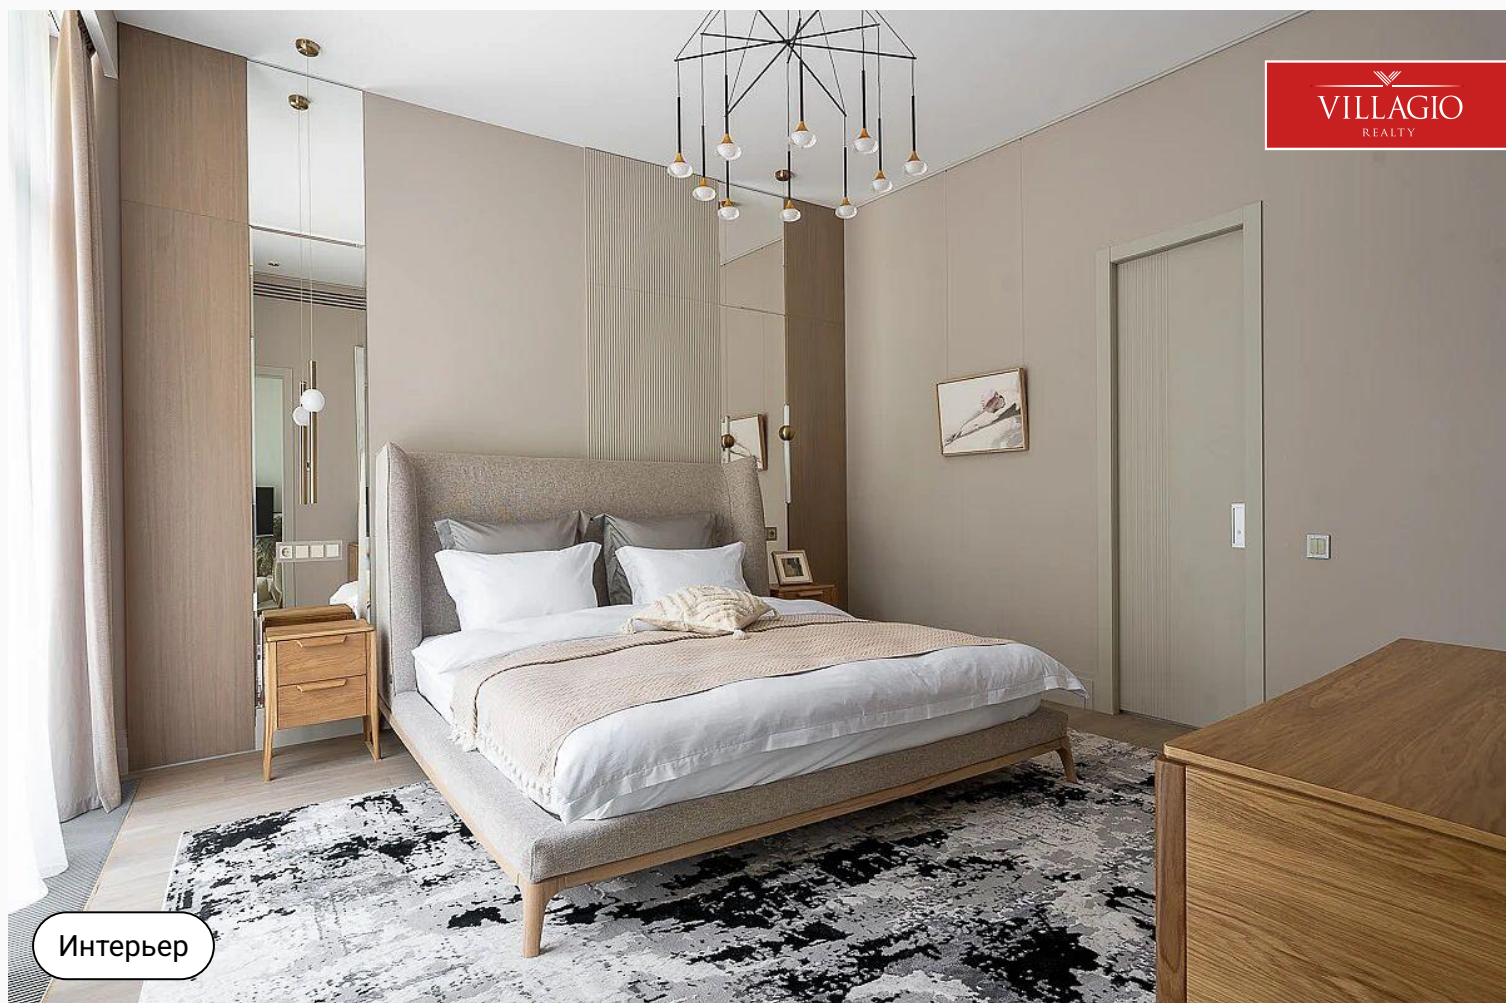

Интерьер

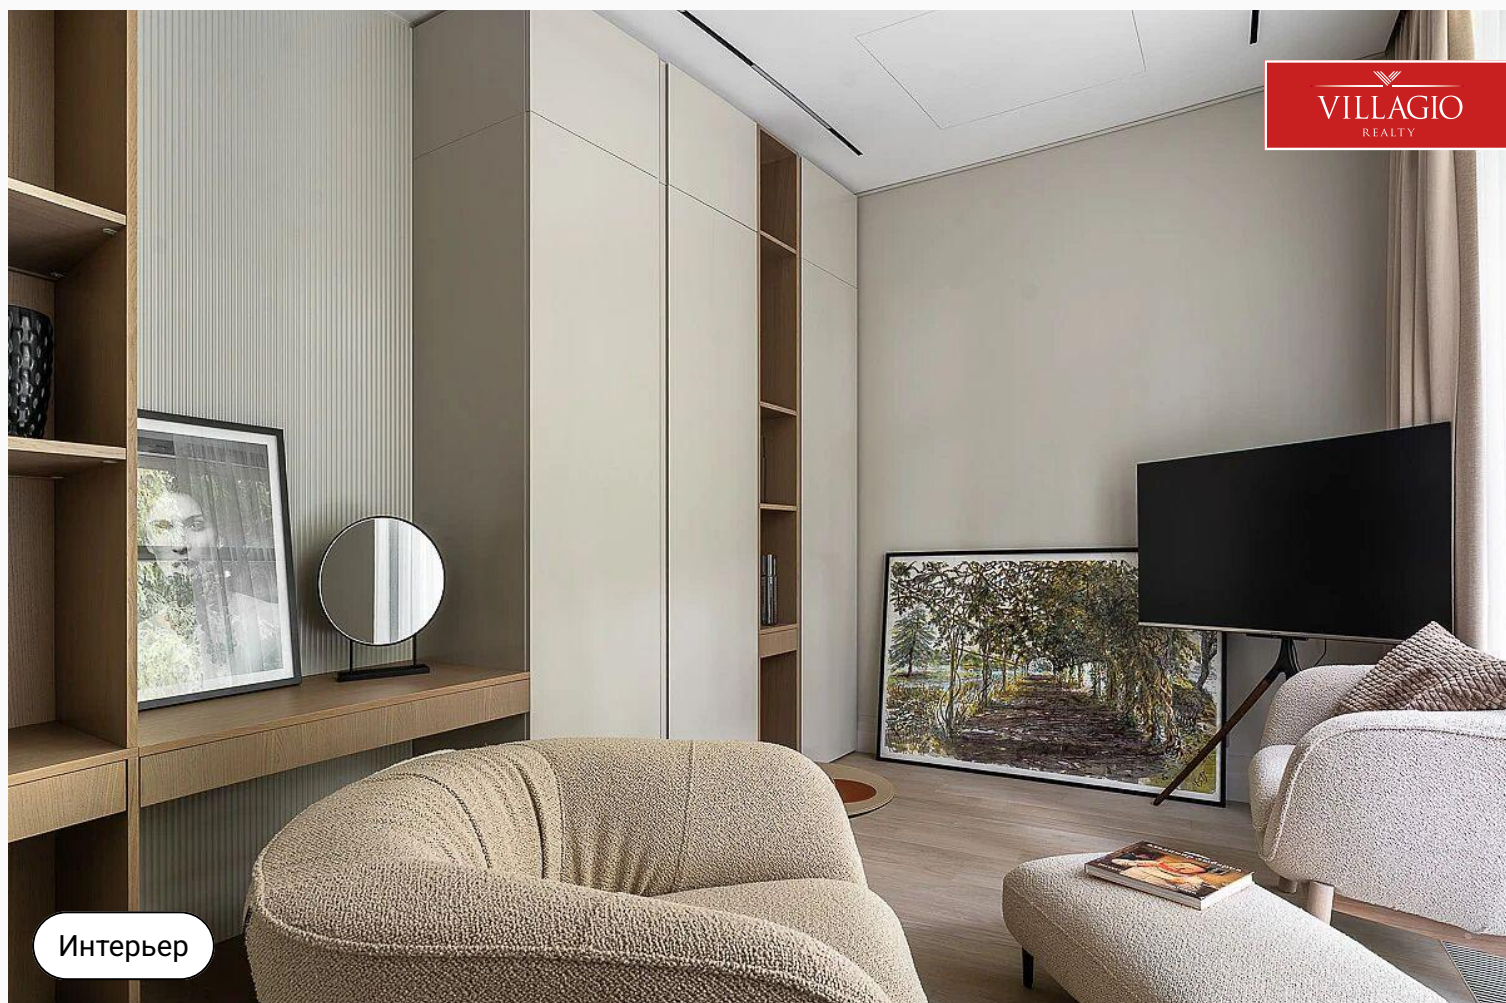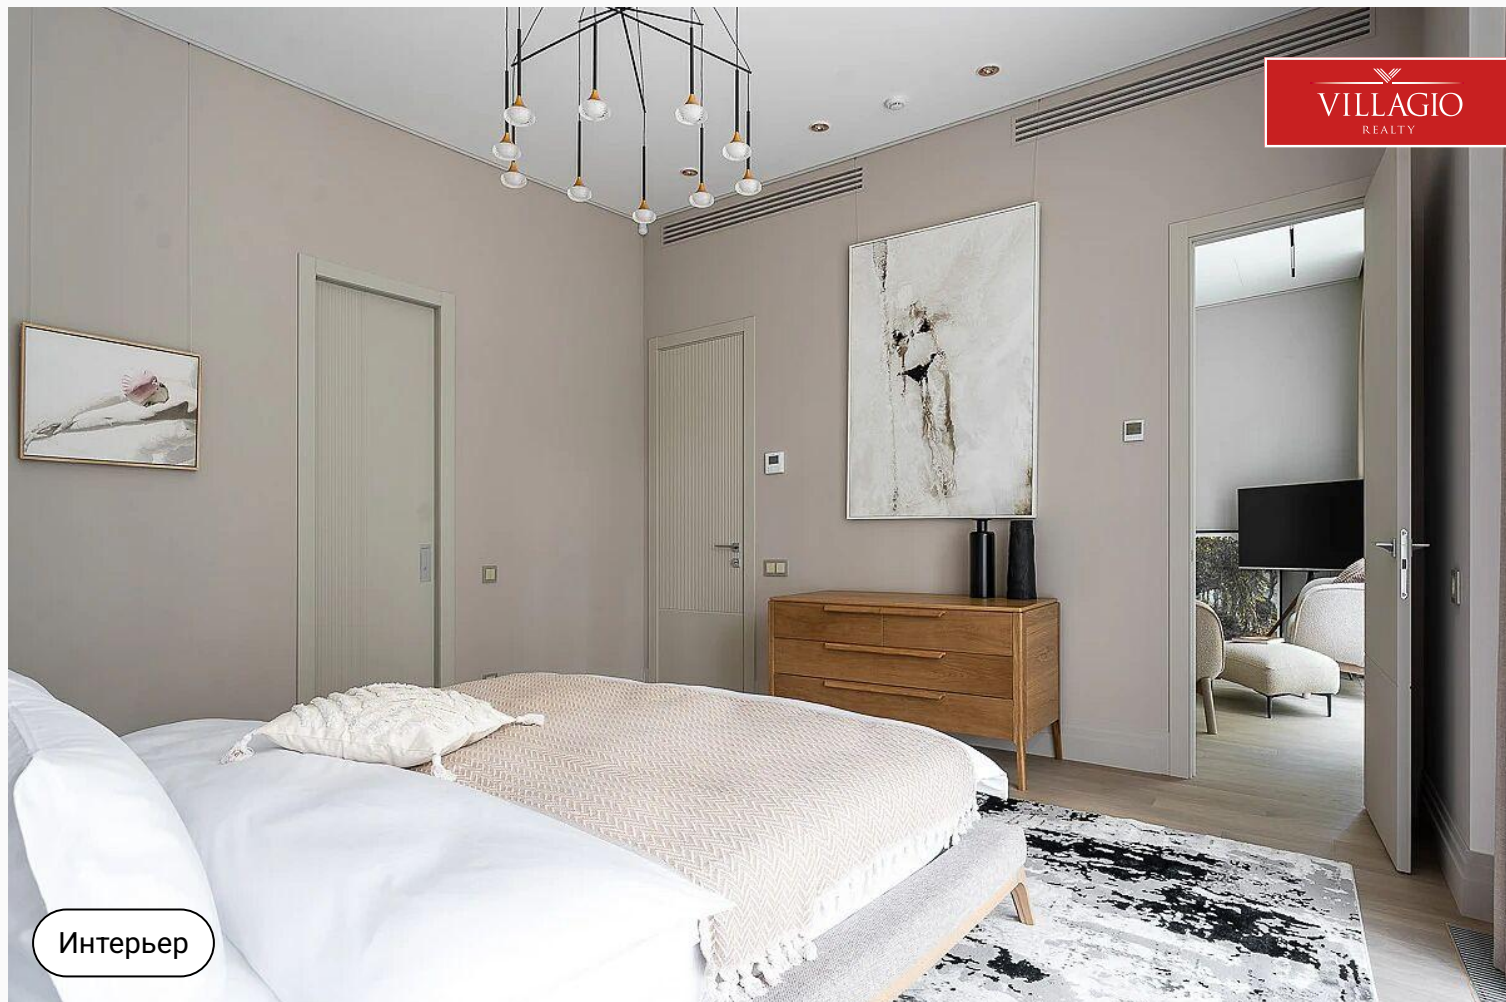



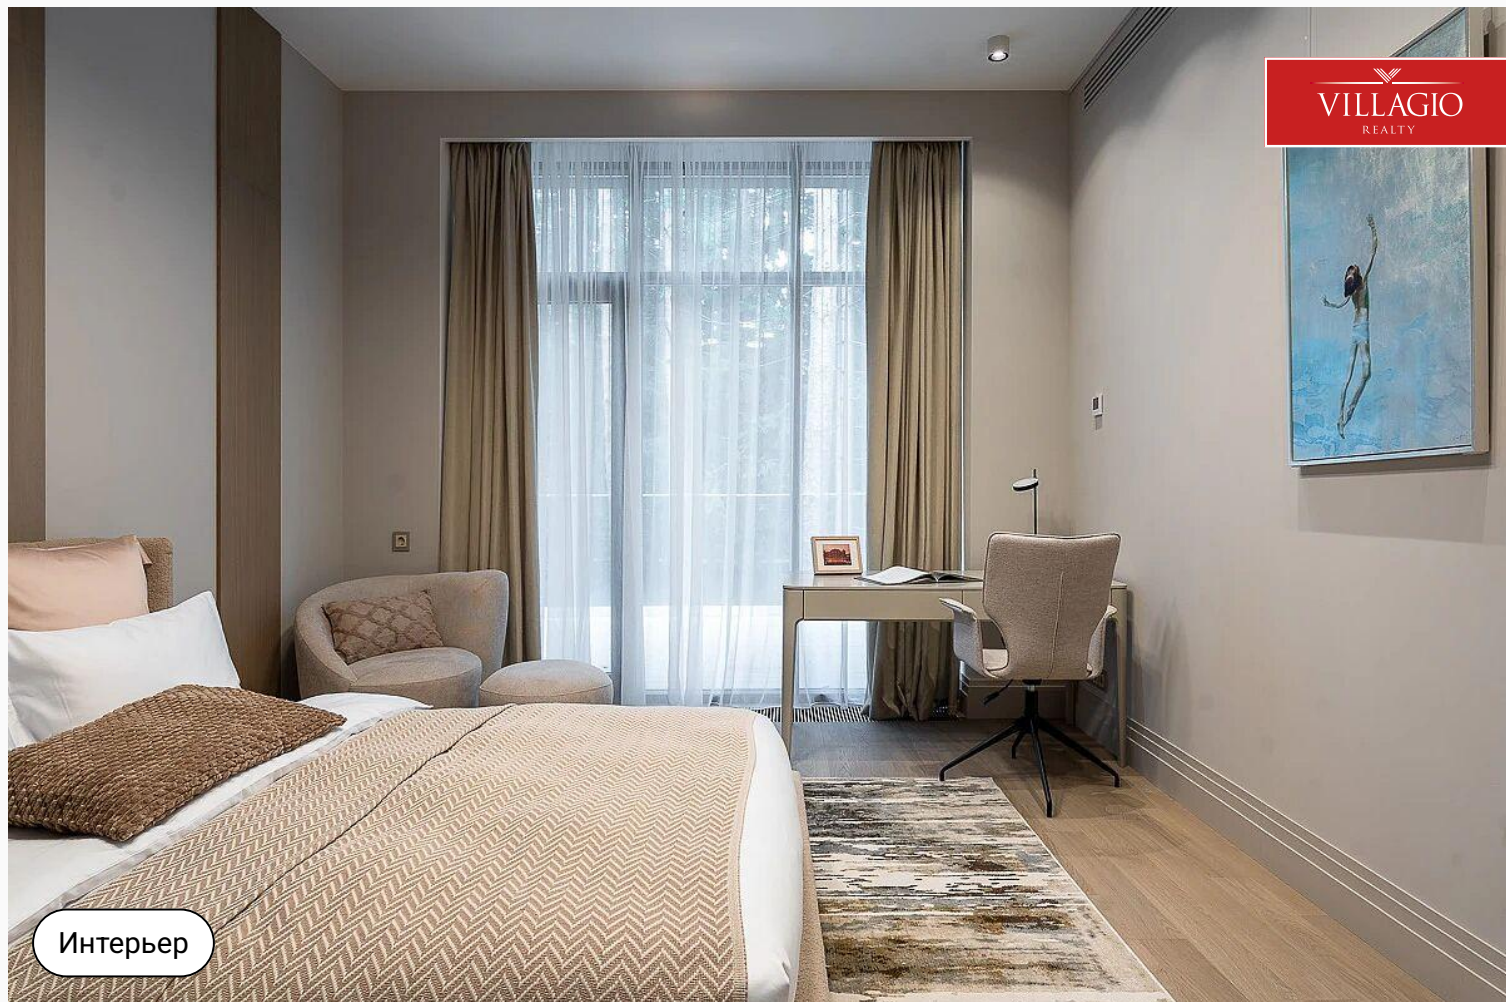

Интерьер



Интерьер



Интерьер




Интерьер



План-схема



План-схема

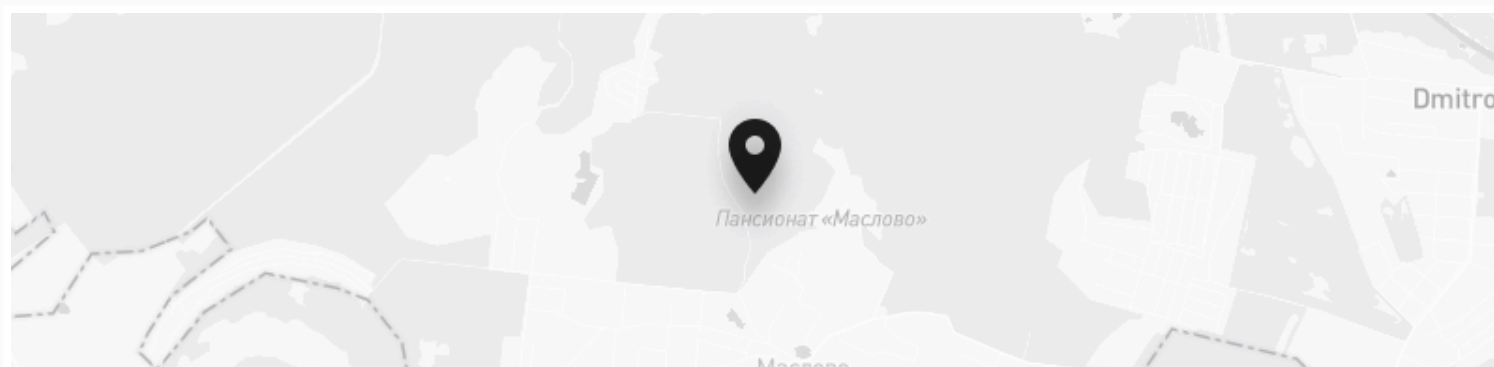

Контакты Villagio-Realty

Главный офис — Олимпийский пр., 7

Офис продаж Millennium Park — 23 км, Новорижское шоссе

Офис продаж Renaissance park — 19 км, Новорижское шоссе

Офис продаж Villagio Рублевка — село Усово, 100Б

