



id 1210 / Берёзки

Современный дом по проекту BLOCK

120 750 000 ₽ | 1020 м² | 23,11 сот. | White box

Первый этаж с панорамными окнами представляет из себя большое открытое пространство, которое можно зонировать по усмотрению собственника. На втором этаже...

Спальни

5 шт.

Санузлы

5 шт.



Экстерьер

Описание

Первый этаж с панорамными окнами представляет из себя большое открытое пространство, которое можно зонировать по усмотрению собственника. На втором этаже расположены спальные комнаты. В доме

могут разместиться 4-5 спален. Особенно красивые виды открываются с третьего, хозяйского, этажа. Дома этого проекта предлагаются и в двух уровнях, площадью 585 кв.м



Экстерьер

Ключевые детали

Отделка

White box

Площадь дома

1020 м²

Участок

23,11 сот.

Тип участка

Полевой

Этажи

3 этажа

Материал

**Кирпично-
монолитный**

Стиль

**Современный
стиль**

Класс объекта

Deluxe


Газ

Центральный

План 1-го этажа




наименование помещения
-прихожая
я
товая
иная
двор
/зел
овая
жк
хаса

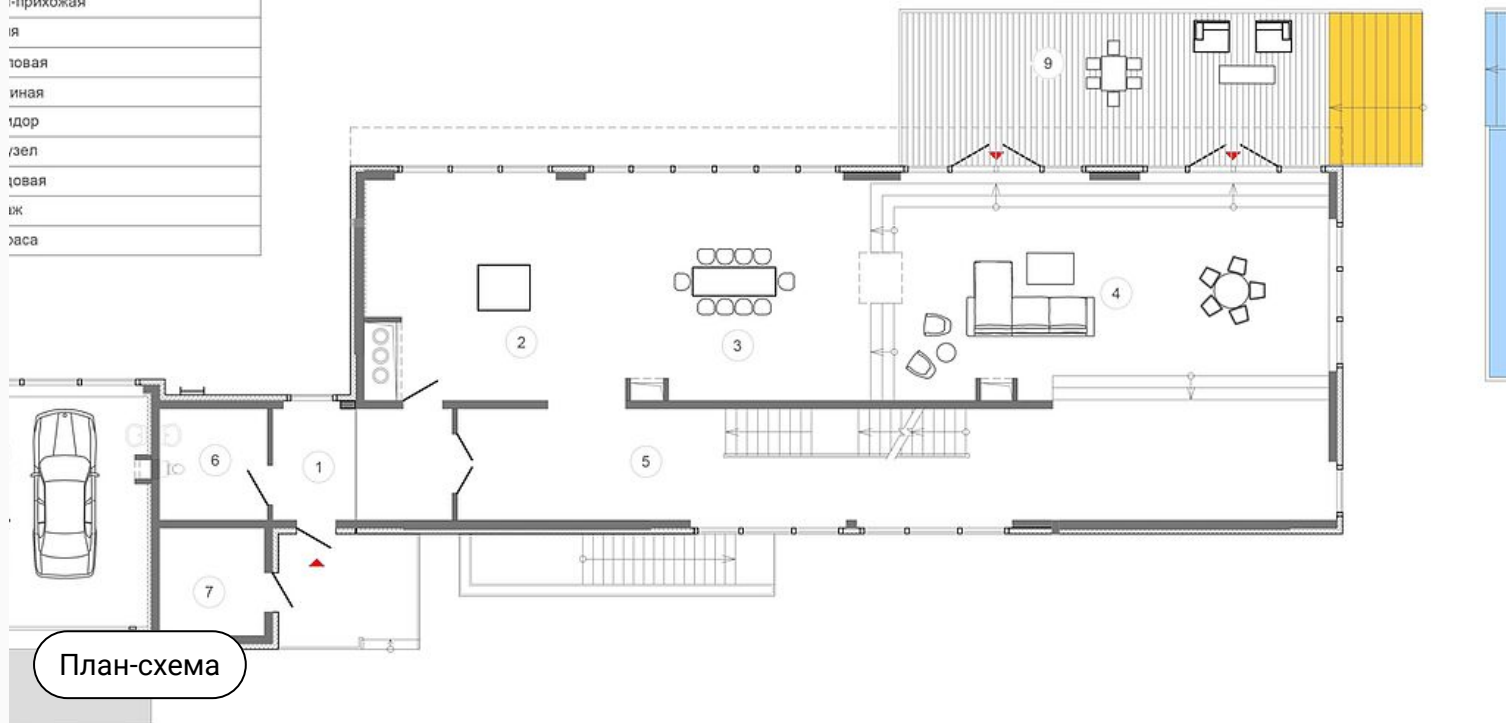

План 2-го этажа




Наименование помещения
Коридор
Спальня
Санузел
Гардеробная
Спальня
Санузел
Гардеробная
Спальня
Санузел
Гардеробная

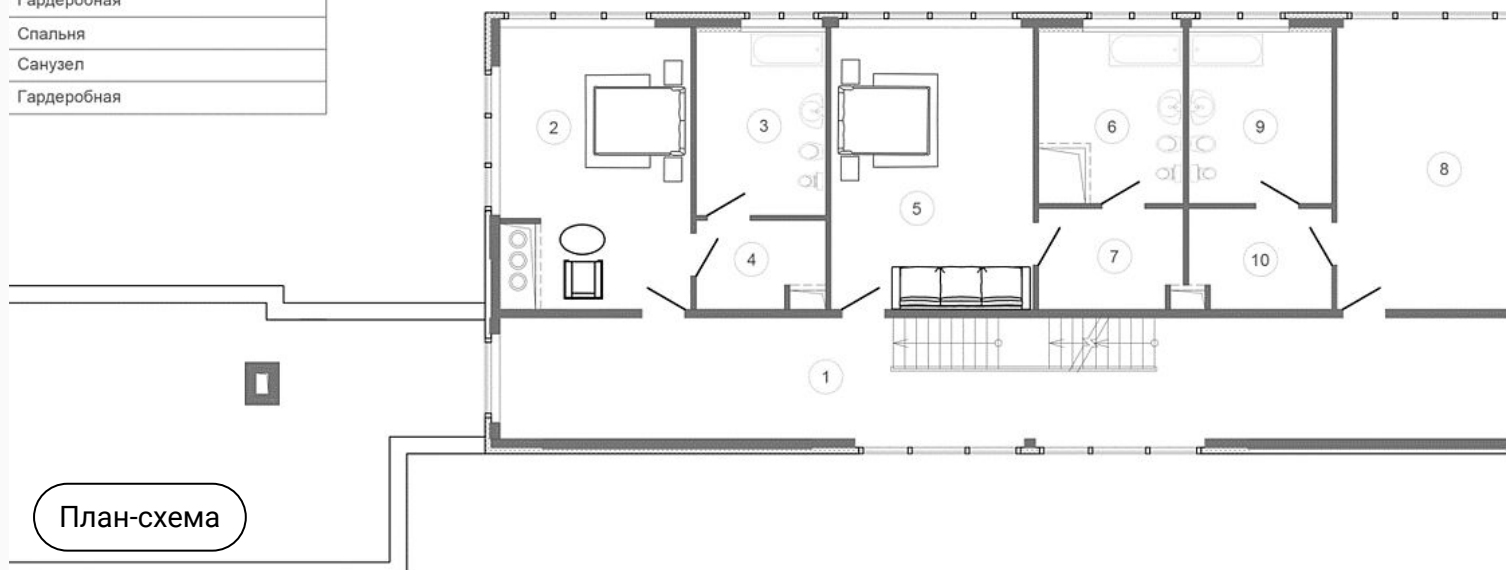

наименование помещения
кухня
спальня
гостиная
ванная
коридор
терраса



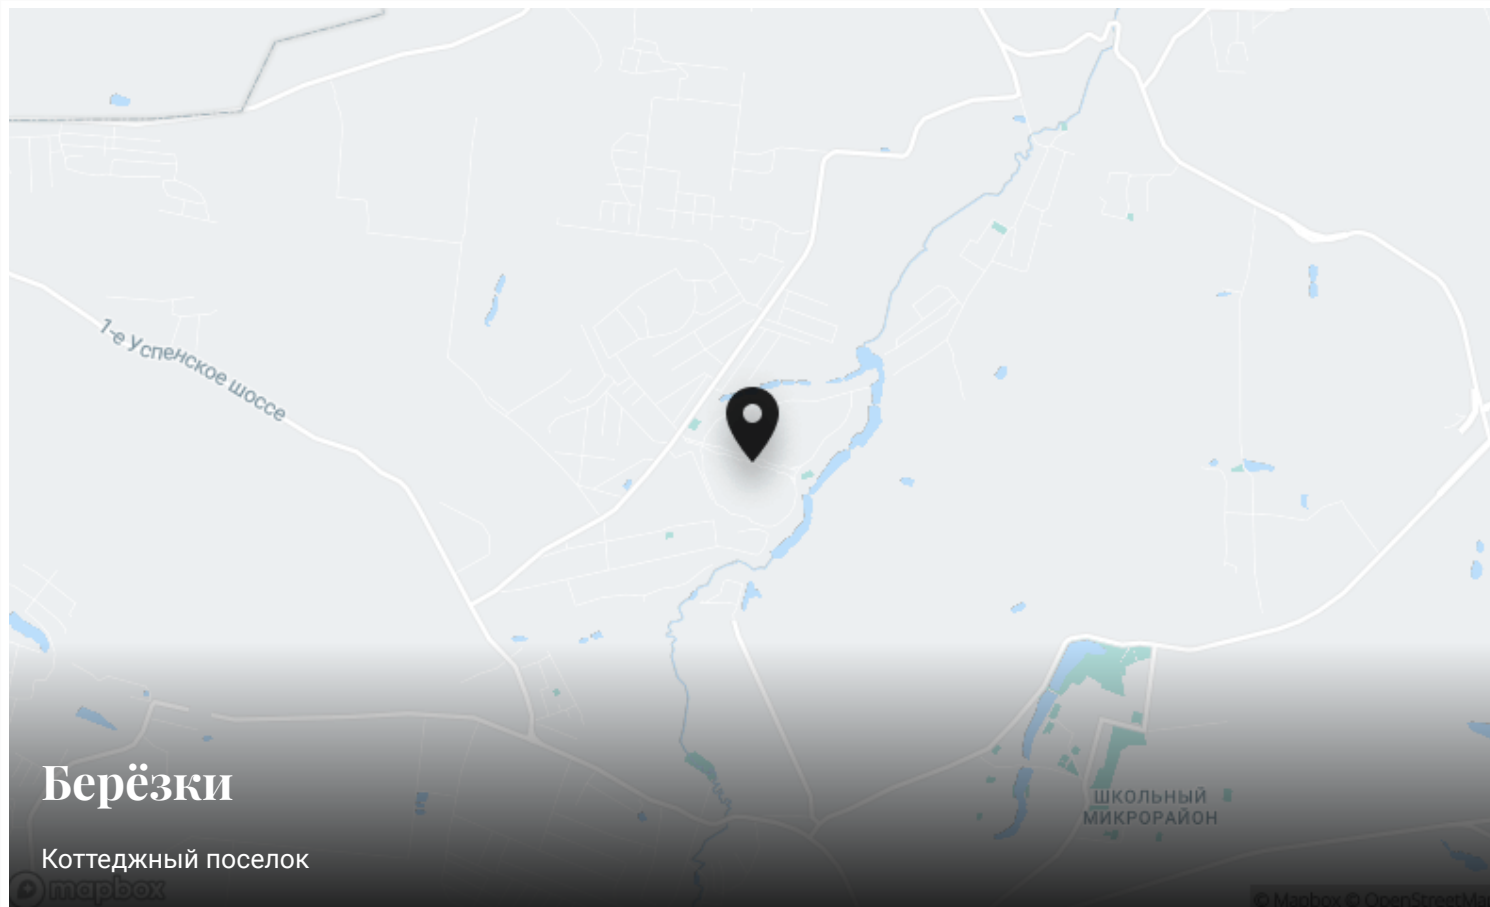

Контакты Villagio-Realty

Главный офис — Олимпийский пр., 7

Офис продаж Millennium Park — 23 км, Новорижское шоссе

Офис продаж Renaissance park — 19 км, Новорижское шоссе

