


Продан

Спецпредложение

VILLAGIO
REALTY

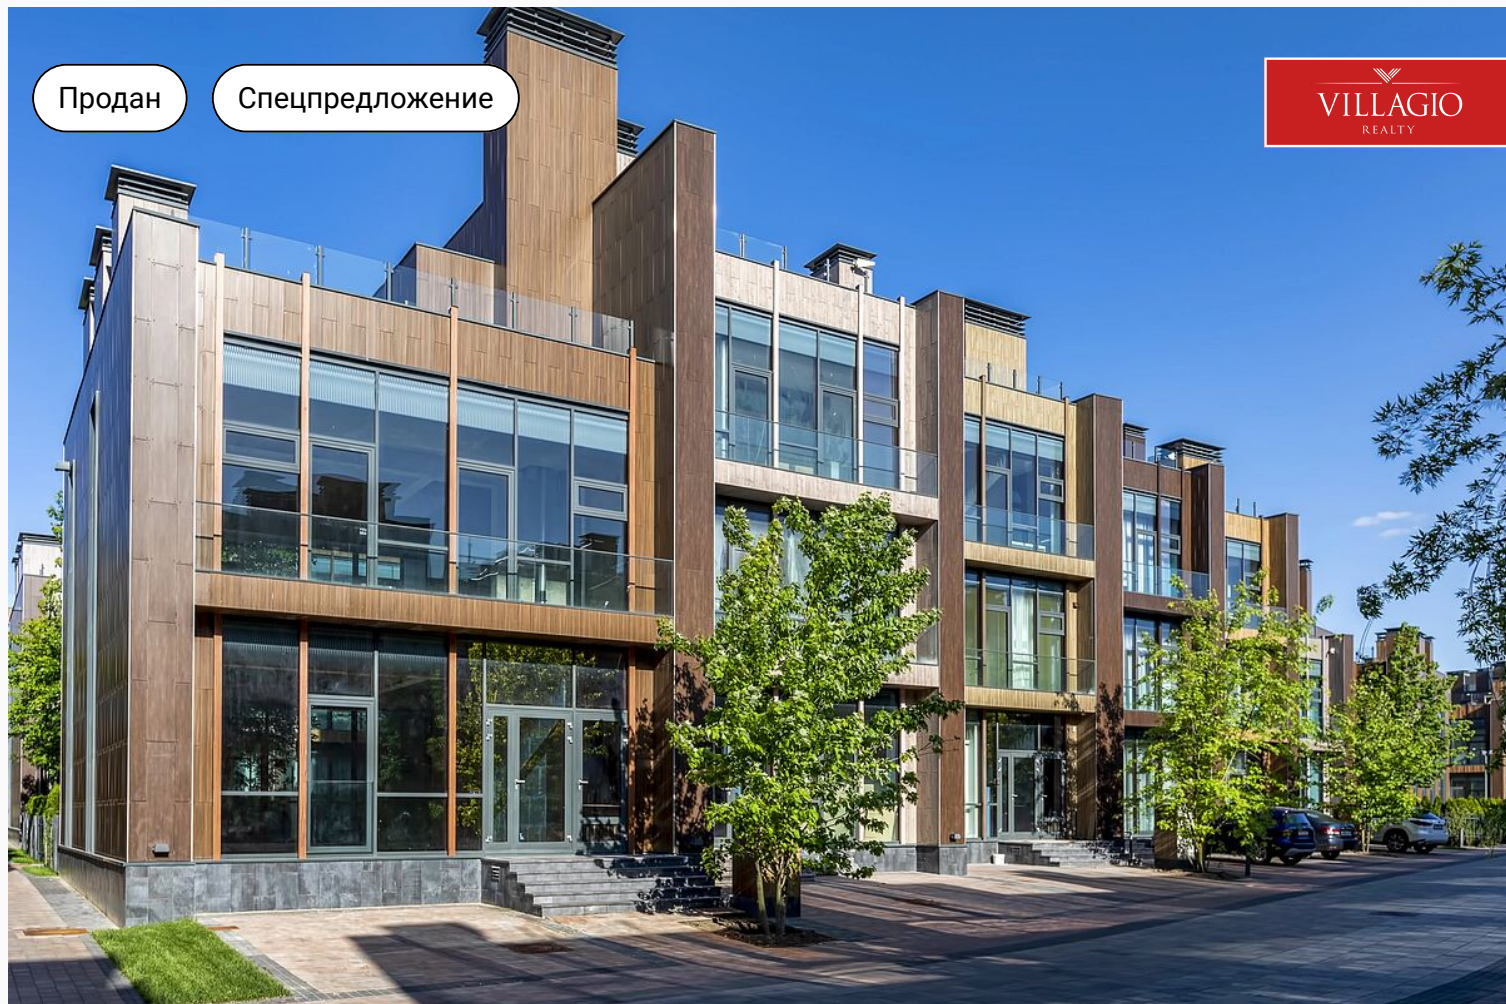

id 1595 / Футуро парк

Современный трёхэтажный таунхаус

38 500 000 ₽ | 238,2 м² | 1,7 сот. | Без отделки

Трёхэтажный таунхаус под отделку в Futuro Park — это отличный шанс воплотить свои самые смелые дизайнерские мечты. Стекланные фасады домов и строгие...

Спальни

4 шт.

+7 495 021 33 80

odp@villagio.ru


Олимпийский пр., 7

Экстерьер

Описание

Трёхэтажный таунхаус под отделку в Futuro Park — это отличный шанс воплотить свои самые смелые дизайнерские мечты. Стекланные фасады домов и строгие вертикальные линии манифестируют новое видение загородной жизни и создают ощущение невесомости. Таунхаус спроектирован со свободной планировкой: на площади 238 м² вы можете расположить 5 спален, оформить гостиную и столовую, объединенную с кухней и устроить зону отдыха на крыше. Предлагаем представить, как может выглядеть планировка таунхауса: 1 этаж. Гостиная и столовая, объединённая с кухней. Также здесь предусмотрен выход на террасу площадью 13,6 м². Котельная, санузел. 2 этаж. Две спальни с собственными ванными комнатами, кабинет и две лоджии. 3 этаж.

Спальня с лоджией, два санузла, и гостиная. Крыша: эксплуатируемая кровля площадью 47,6 м². Собственный участок, на котором выполнено базовое озеленение: есть газон с системой автополива и высажены туи. Вы можете выбрать вид из окна, который будет сопровождать вас ежедневно: из окон таунхаусов в центре посёлка вы увидите озеро и парк, а из более уединённых домов вам откроется вид на поле для гольфа. Таунхаус в Futuro Park — прекрасный выбор для каждого. Посёлок активно развивается: строится образовательный комплекс для детей дошкольного возраста, развлекательно-оздоровительный комплекс с тренажёрным залом, фитобаром, сауной и двумя бассейнами, магазин и медицинский центр.

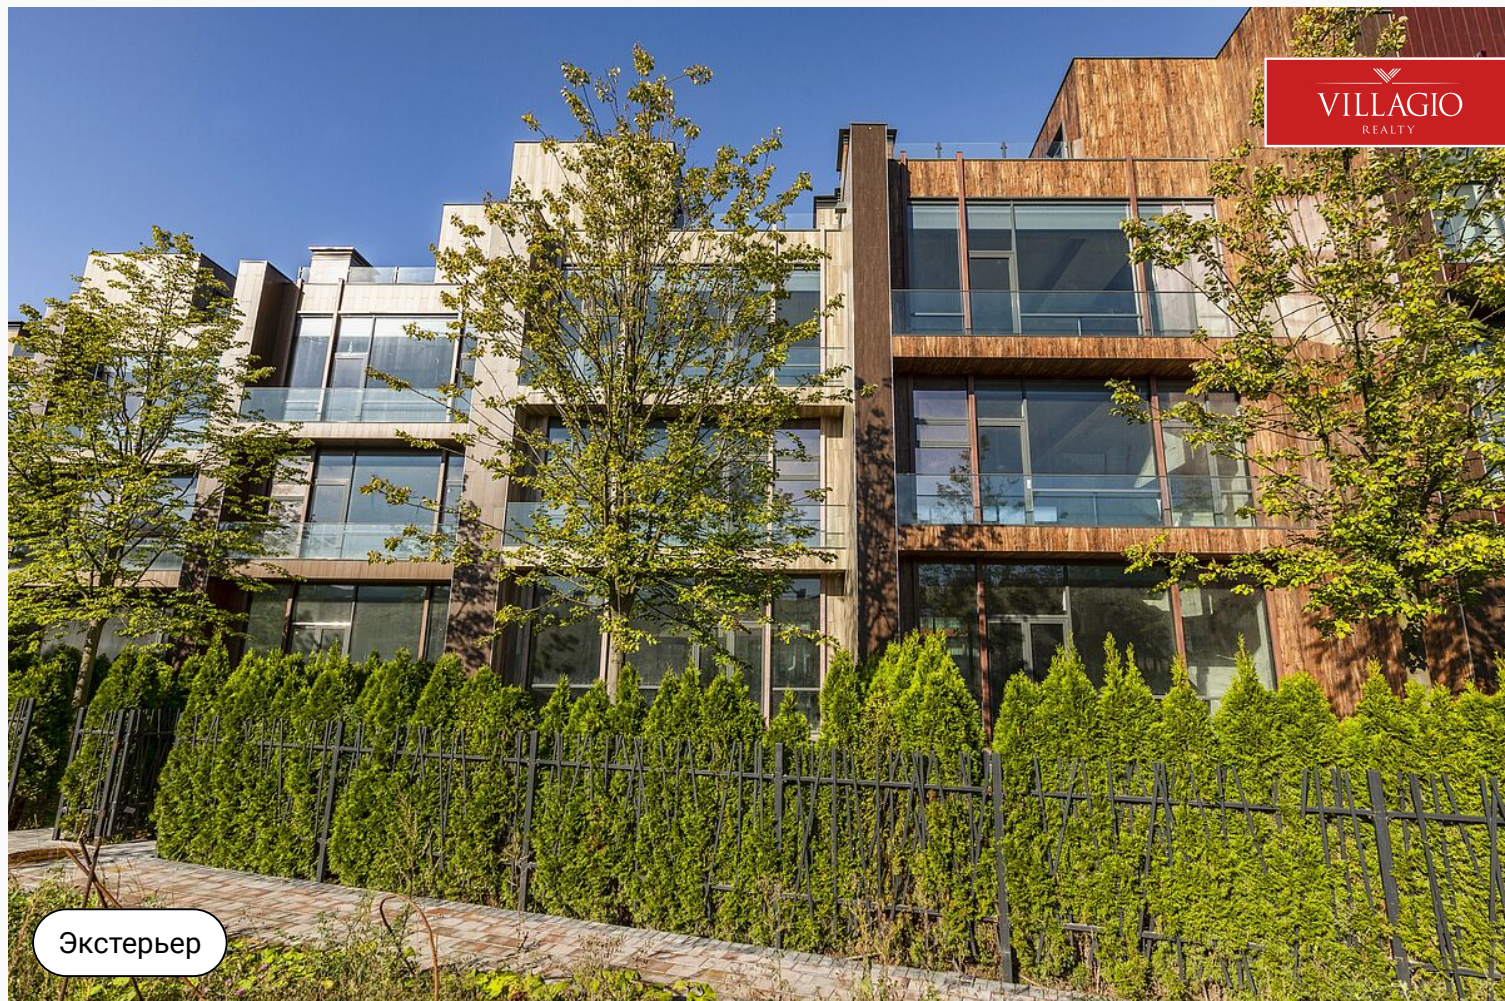

Экстерьер

Ключевые детали

Отделка

Без отделки

Площадь дома

238,2 м²

Участок

1,7 сот.

Этажи

3 этажа

Материал

Кирпич

Класс объекта

Бизнес

Водоснабжение

**Центральное
водоснабжение**

Электричество


Электричество

Канализация

**Централизованная
канализация**

Газ

**Магистральное
газоснабжение**

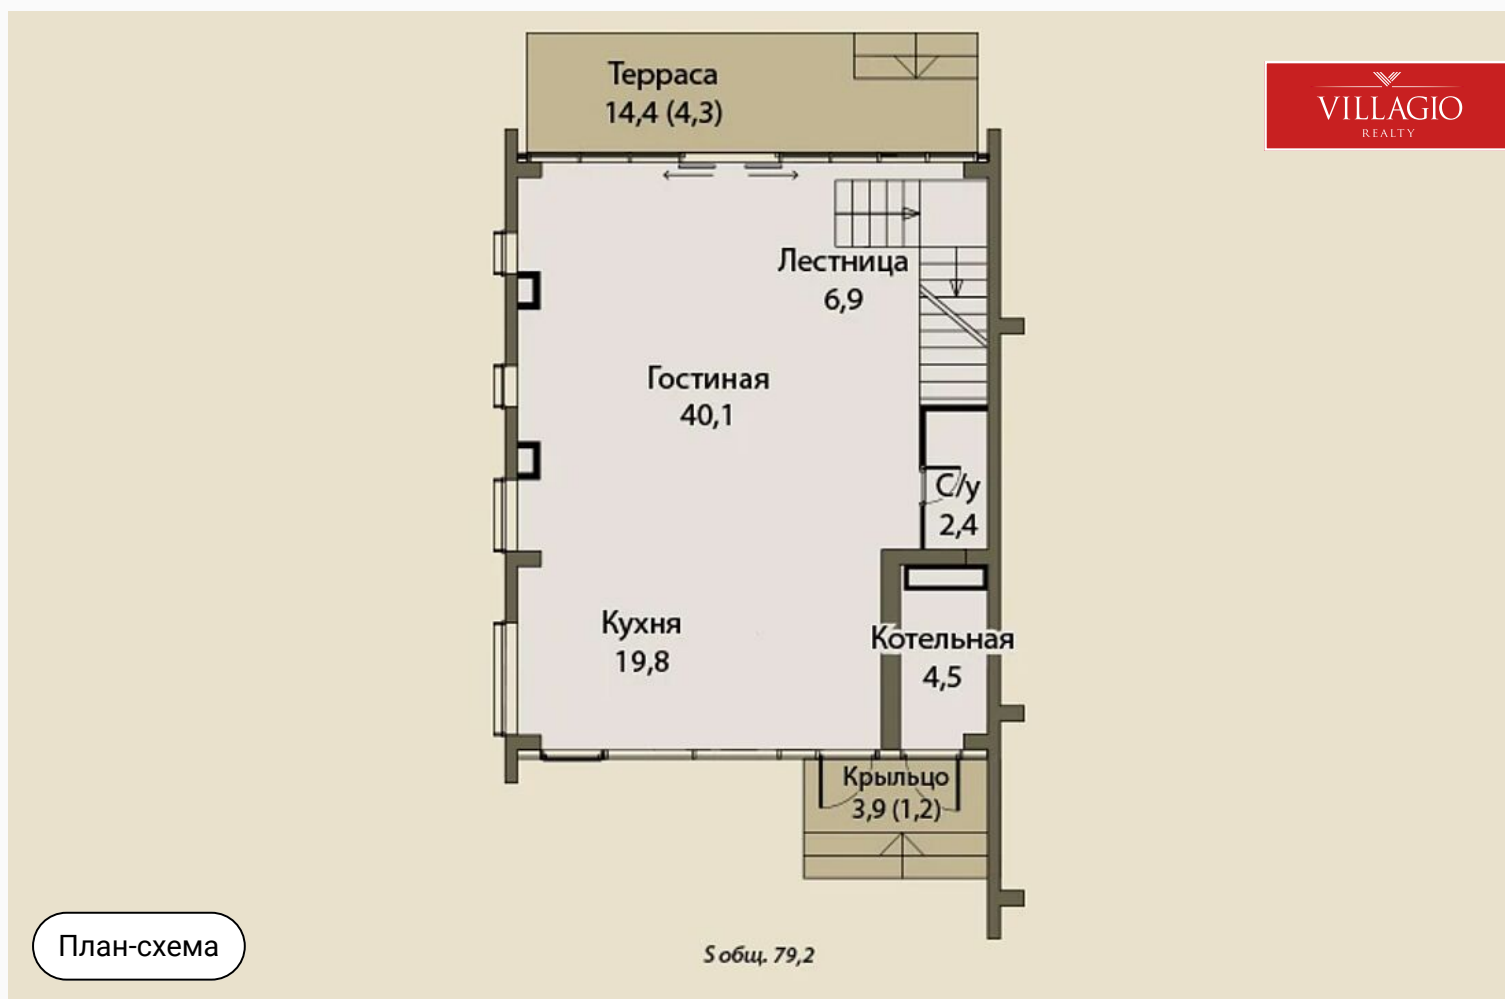



План-схема

С общ. 71,8




План-схема

С общ. 69,5



План-схема


Общ. 17,5

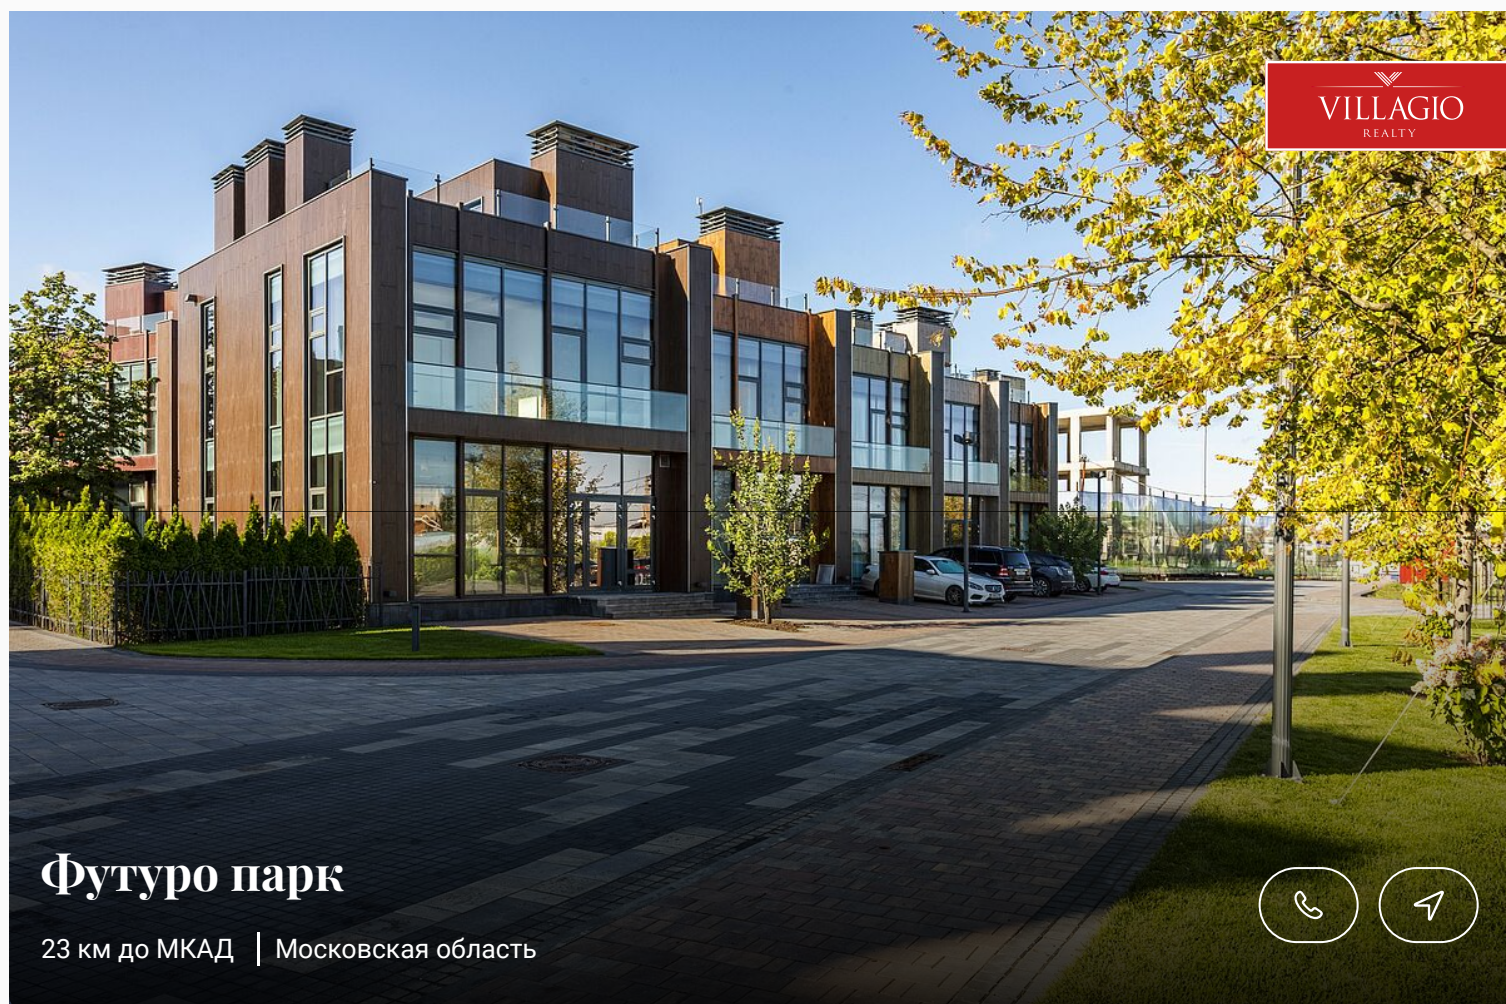

Футуро парк

23 км до МКАД | Московская область



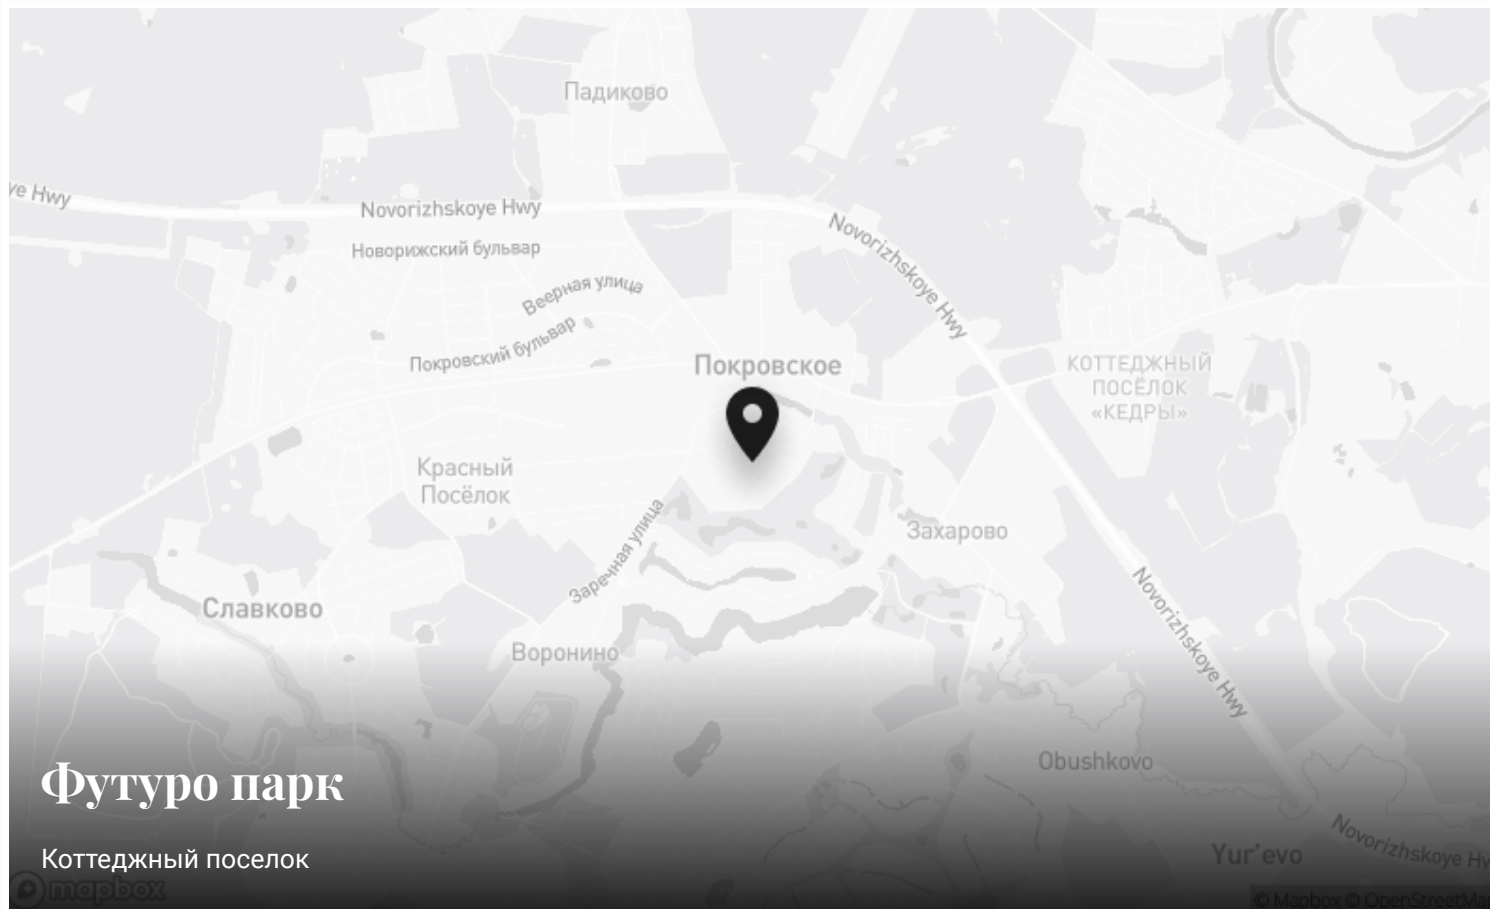

Контакты Villagio-Realty

Главный офис — Олимпийский пр., 7

Офис продаж Millennium Park — 23 км, Новорижское шоссе

Офис продаж Renaissance park — 19 км, Новорижское шоссе



+7 495 021 33 80



odp@villagio.ru



Олимпийский пр., 7