


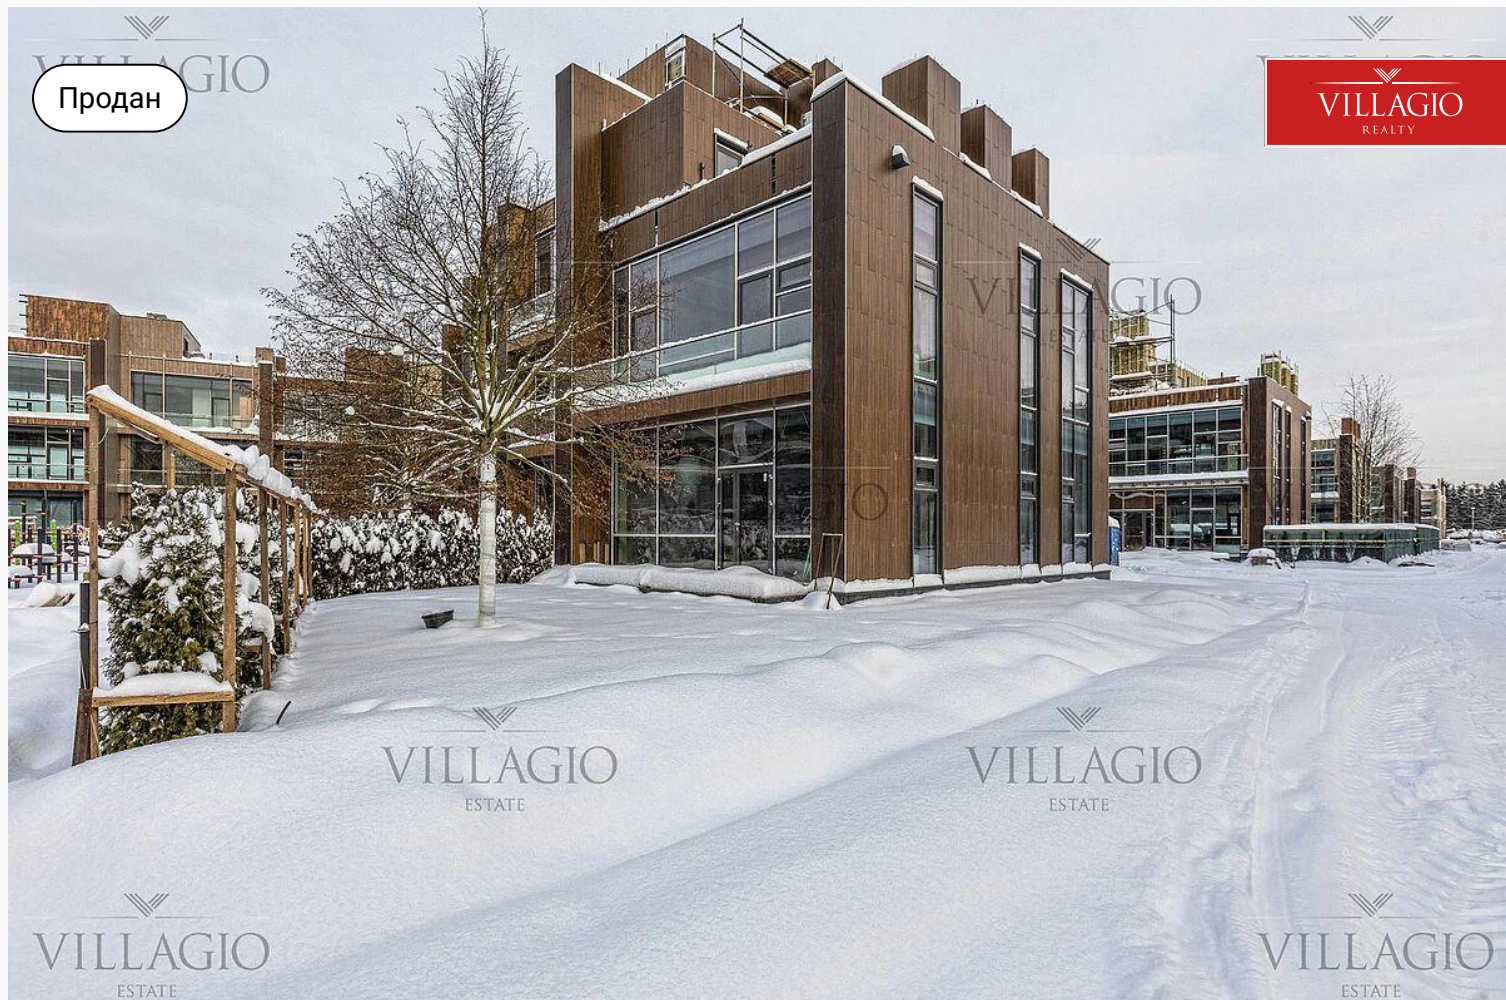

id 1794 / Футуро парк

Загородный таунхаус

38 500 000 ₽ | 238,2 м² | 1,64 сот. | Без отделки


Только за городом можно купить собственное жильё с панорамным остеклением, летней террасой в тени деревьев и персональным бассейном на крыше. И только В...

Спальни

4 шт.

Санузлы

3 шт.

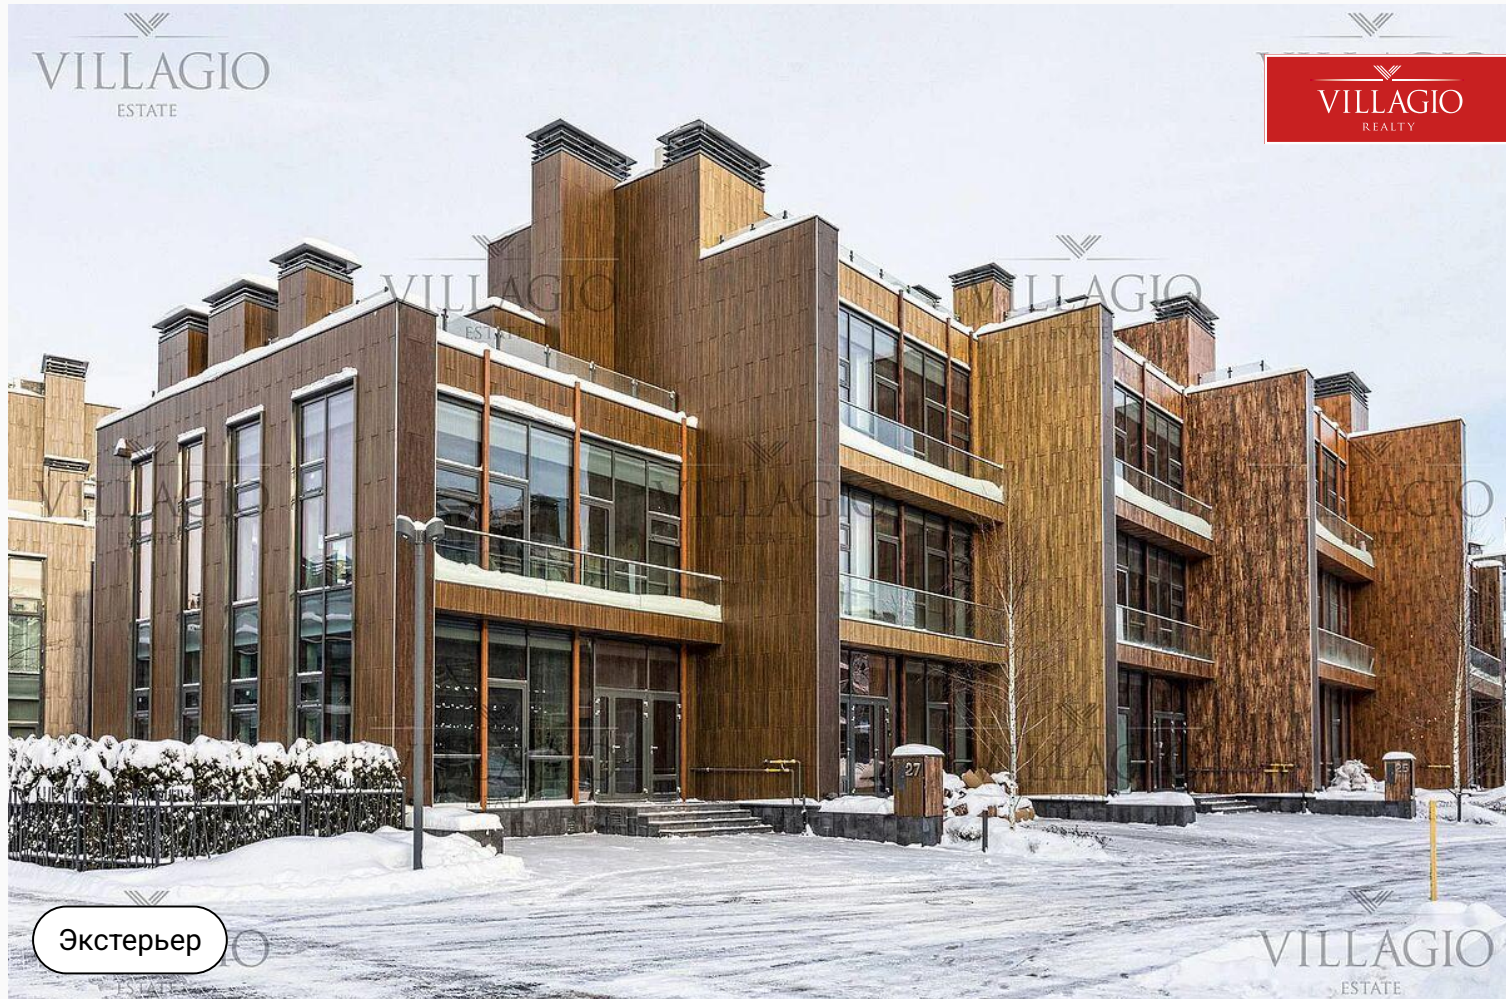


Экстерьер

Описание

Только за городом можно купить собственное жильё с панорамным остеклением, летней террасой в тени деревьев и персональным бассейном на крыше. И только в элитном таунхаусе это удовольствие не влечёт за собой массы дополнительных забот о доме и приусадебном участке. Площадь загородного таунхауса ID 1794 – 238 м², не считая эксплуатируемой кровли; каждый квадратный метр функционален. Формат продажи – без отделки. Три яруса насквозь пронизаны светом, в планировке нет лишних деталей, перегородок, «закутков» – ничто не мешает организовать пространство с максимальным удобством. Дом рассчитан на размещение 5 спален, из них как минимум 4 с ванными комнатами, кухни-столовой, гостиной с камином, кабинета, гардеробной. Несущие конструкции кирпично-монолитные,

сверхнадёжные; фасады облицованы фактурными сверхпрочными панелями FunderMax австрийского производства с декором «под дерево». Эксплуатируемая кровля имеет декинговое покрытие. Ограждения террасы на крыше и лоджий – стеклянные, дух захватывает смотреть с высоты, будучи в полной безопасности. Трава газона во внутреннем дворике скрывает автоматические системы капельного полива; площадь участка 1,64 сотки, на нём высажены зелёные изгороди и крупномерное дерево. Жилой комплекс «Футуро Парк», где расположен таунхаус, выстроен на Новорижском шоссе в 23 км от границы Москвы. Он невероятным образом сочетает ультрасовременную архитектуру, пасторальный уют и бытовой комфорт на порядок выше городского.

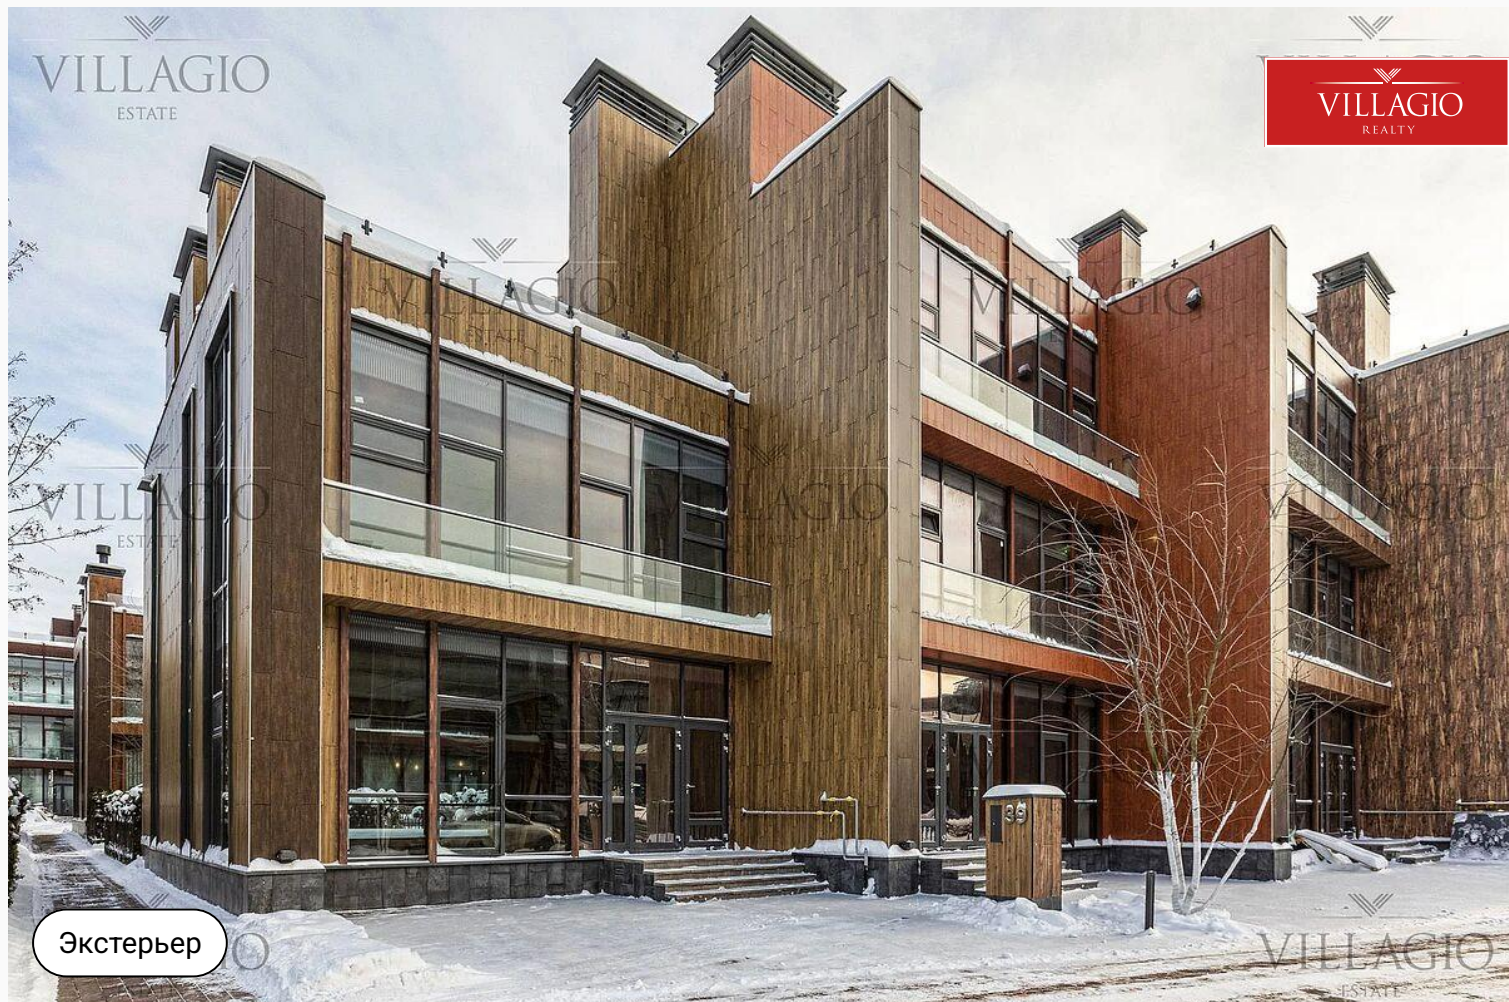


Ключевые детали

Отделка	Площадь дома	Участок	Этажи
Без отделки	238,2 м²	1,64 сот.	3 этажа
Материал	Стиль	Класс объекта	Электричество
Кирпично-монолитный	Современный стиль	Бизнес	Электричество
Канализация	Газ	Водоснабжение	
Централизованная канализация	Магистральное газоснабжение	Центральное водоснабжение	



План-схема

С общ. 79,2

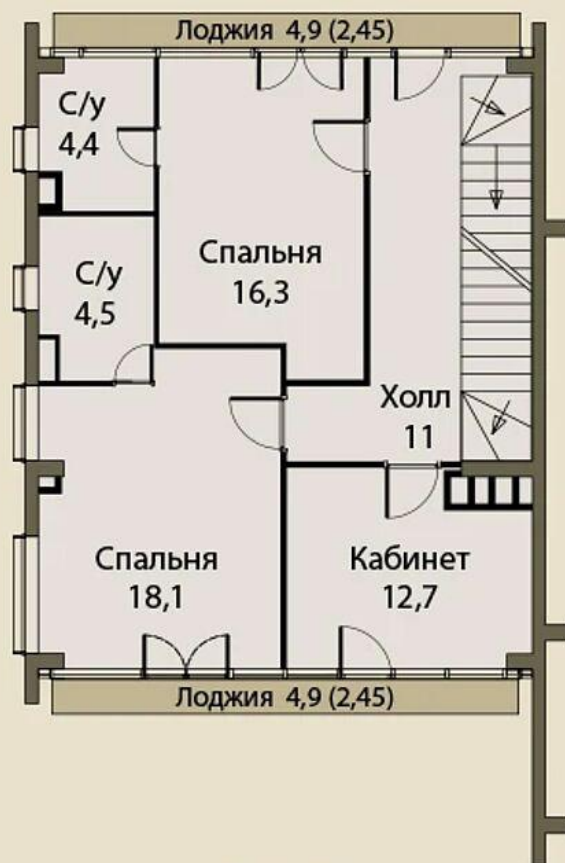

План-схема

С общ. 71,8




План-схема

Соби. 69,5



План-схема

Соби. 17,5

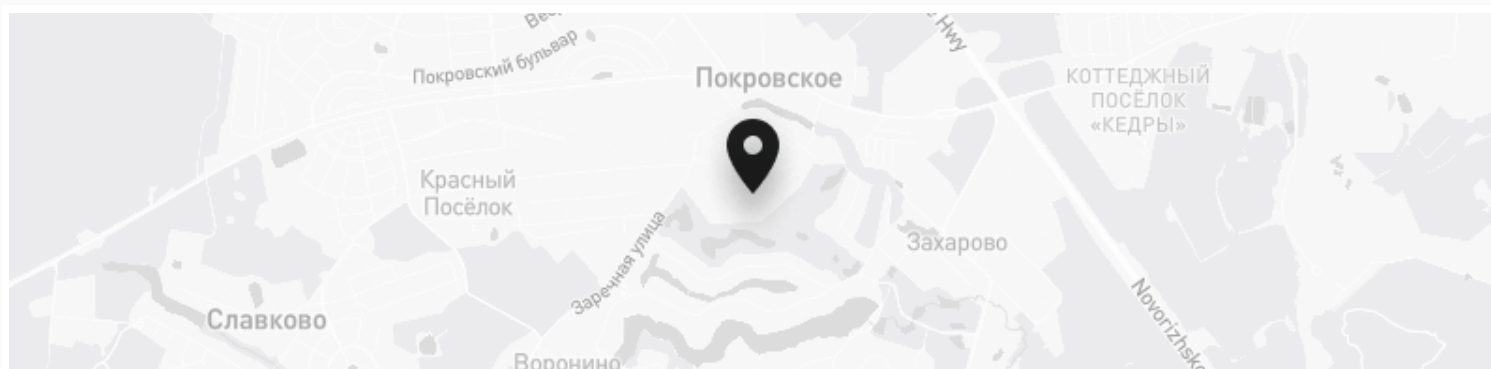

Контакты Villagio-Realty

Главный офис — Олимпийский пр., 7

Офис продаж Millennium Park — 23 км, Новорижское шоссе

Офис продаж Renaissance park — 19 км, Новорижское шоссе

