


Продан

Спецпредложение

Цена снижена

VILLAGIO
REALTY

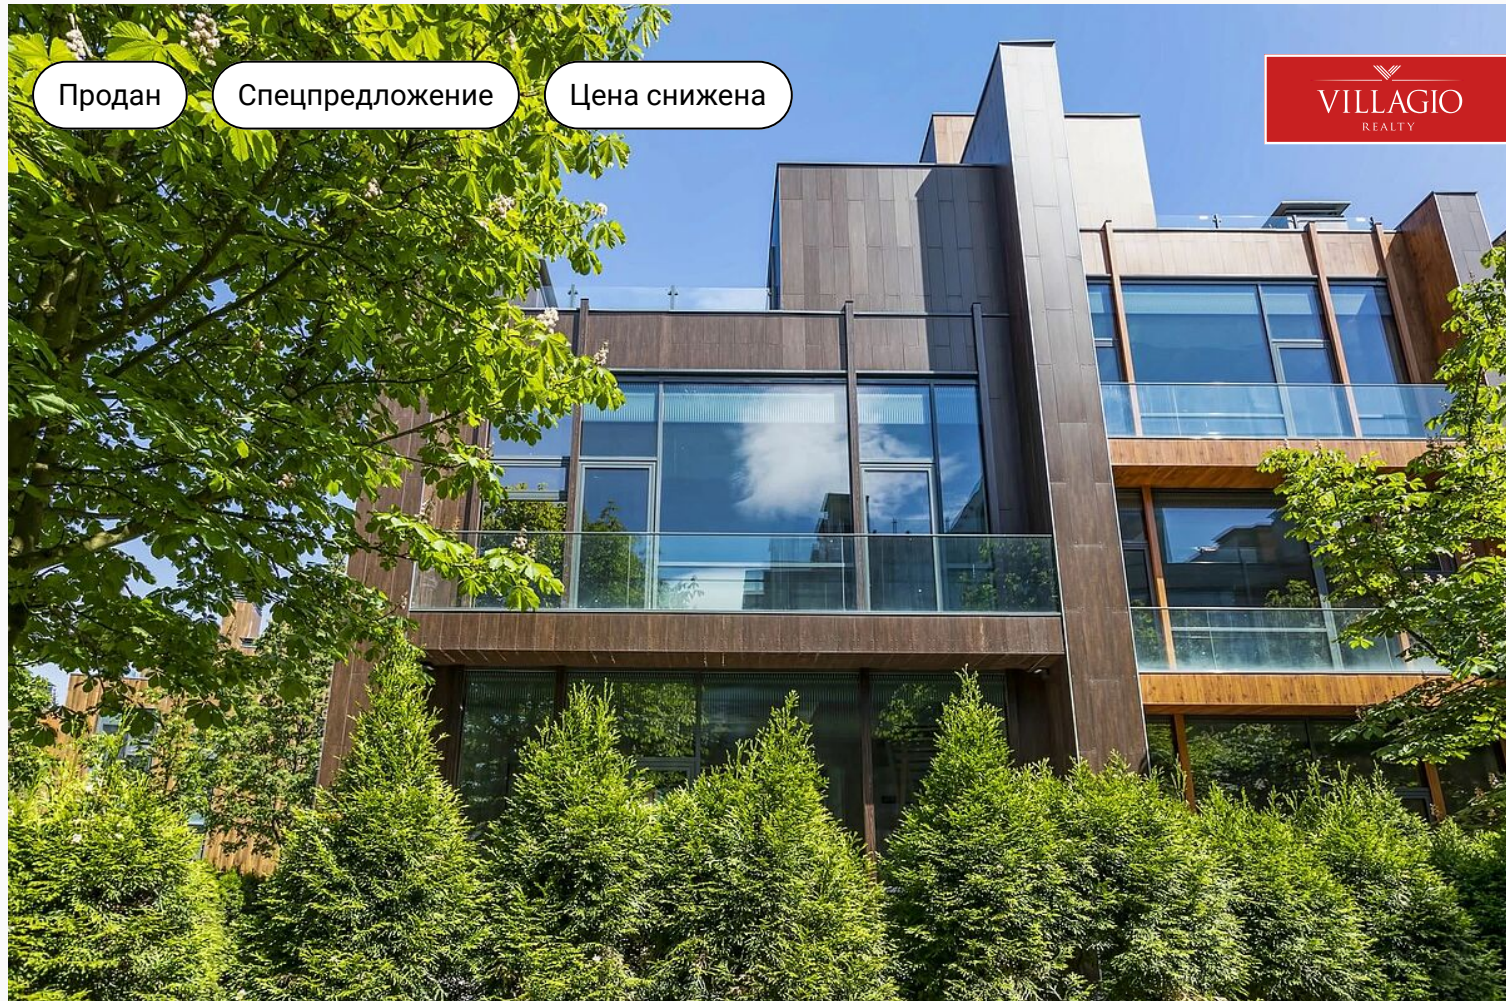

id 1855 / Футуро парк

Загородный таунхаус

33 000 000 ₽ | 169 м² | 2,53 сот. | Без отделки

Приобрести двухэтажный загородный таунхаус ID 1855 в жилом комплексе «Футуро Парк» предлагает знаменитый застройщик Villagio Estate. Сразу нужно сказать,...


Спальни

4 шт.

+7 495 021 33 80

odp@villagio.ru

Олимпийский пр., 7

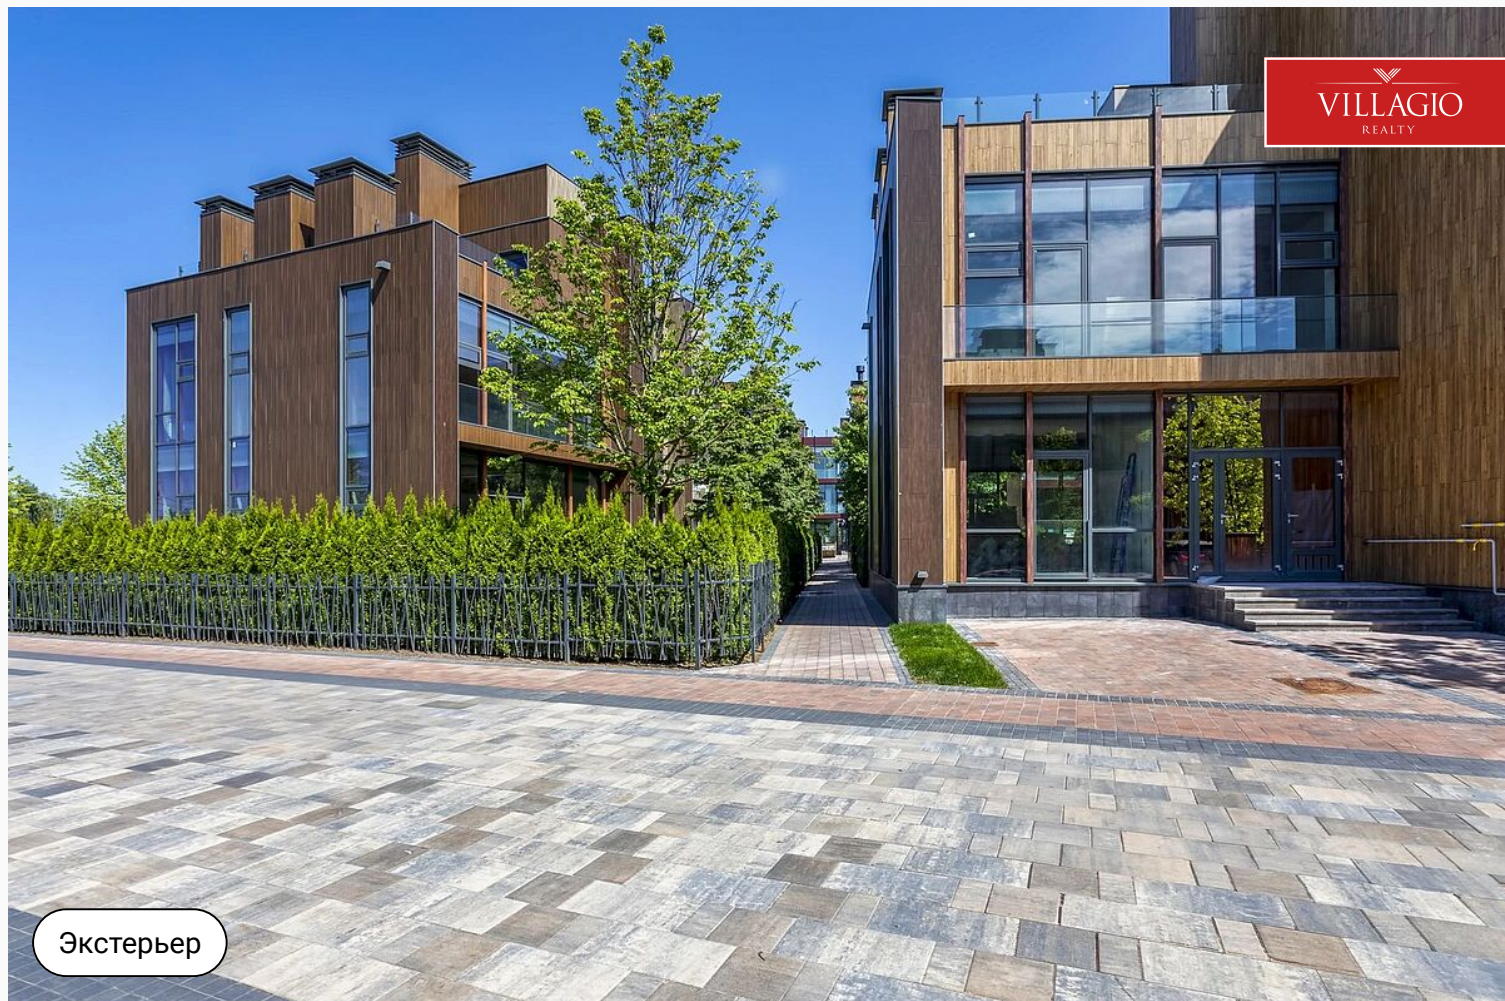

Экстерьер

Описание

Приобрести двухэтажный загородный таунхаус ID 1855 в жилом комплексе «Футуро Парк» предлагает знаменитый застройщик Villagio Estate. Сразу нужно сказать, что перед будущими владельцами автоматически откроется доступ к десяткам объектов инфраструктуры в элитных посёлках этой клубной системы. В таунхаусе всё подготовлено для начала отделочных работ, подведены инженерные системы, оборудована котельная с премиум оборудованием. Снаружи дом выглядит воздушно и уютно: панорамные окна занимают практически весь фасад и отлично сочетаются с отделкой австрийскими суперпанелями FunderMax. Стеклопакеты – энергосберегающие, облицовка способна выдерживать морозы до -60°C и нагрев до $+80^{\circ}\text{C}$ без ущерба для качества и

эстетики. Внутри светло и просторно. На первом этаже традиционно размещают кухонно-гостиный комплекс, шахта для каминной вытяжки уже готова. Напротив основного входа – дверь на пристроенную к дому террасу и во внутренний двор. Площадь участка 2,53 сотки, больше, чем обычно прилагается к таунхаусу: можно разместить не только цветники, но и личную детскую площадку, садовые качели, зону барбекю. На втором этаже предполагается устройство спален с примыкающими ванными, кабинета, небольшого холла; из каждой спальни есть выход на лоджию со стеклянным ограждением. Но двухэтажный (официально!) таунхаус не завершается вторым ярусом, выше расположена эксплуатируемая кровля: мечта каждого владельца загородной недвижимости.



План-схема

Ключевые детали

Отделка

Без отделки

Площадь дома

169 м²

Участок

2,53 сот.

Этажи

2 этажа

Класс объекта

Бизнес

Канализация

**Централизованная
канализация**

Газ

**Магистральное
газоснабжение**

Водоснабжение

**Центральное
водоснабжение**

Электричество

Электричество



План-схема

С общ. 71,8



План-схема


С общ. 69,5



План-схема

Общ. 17,5




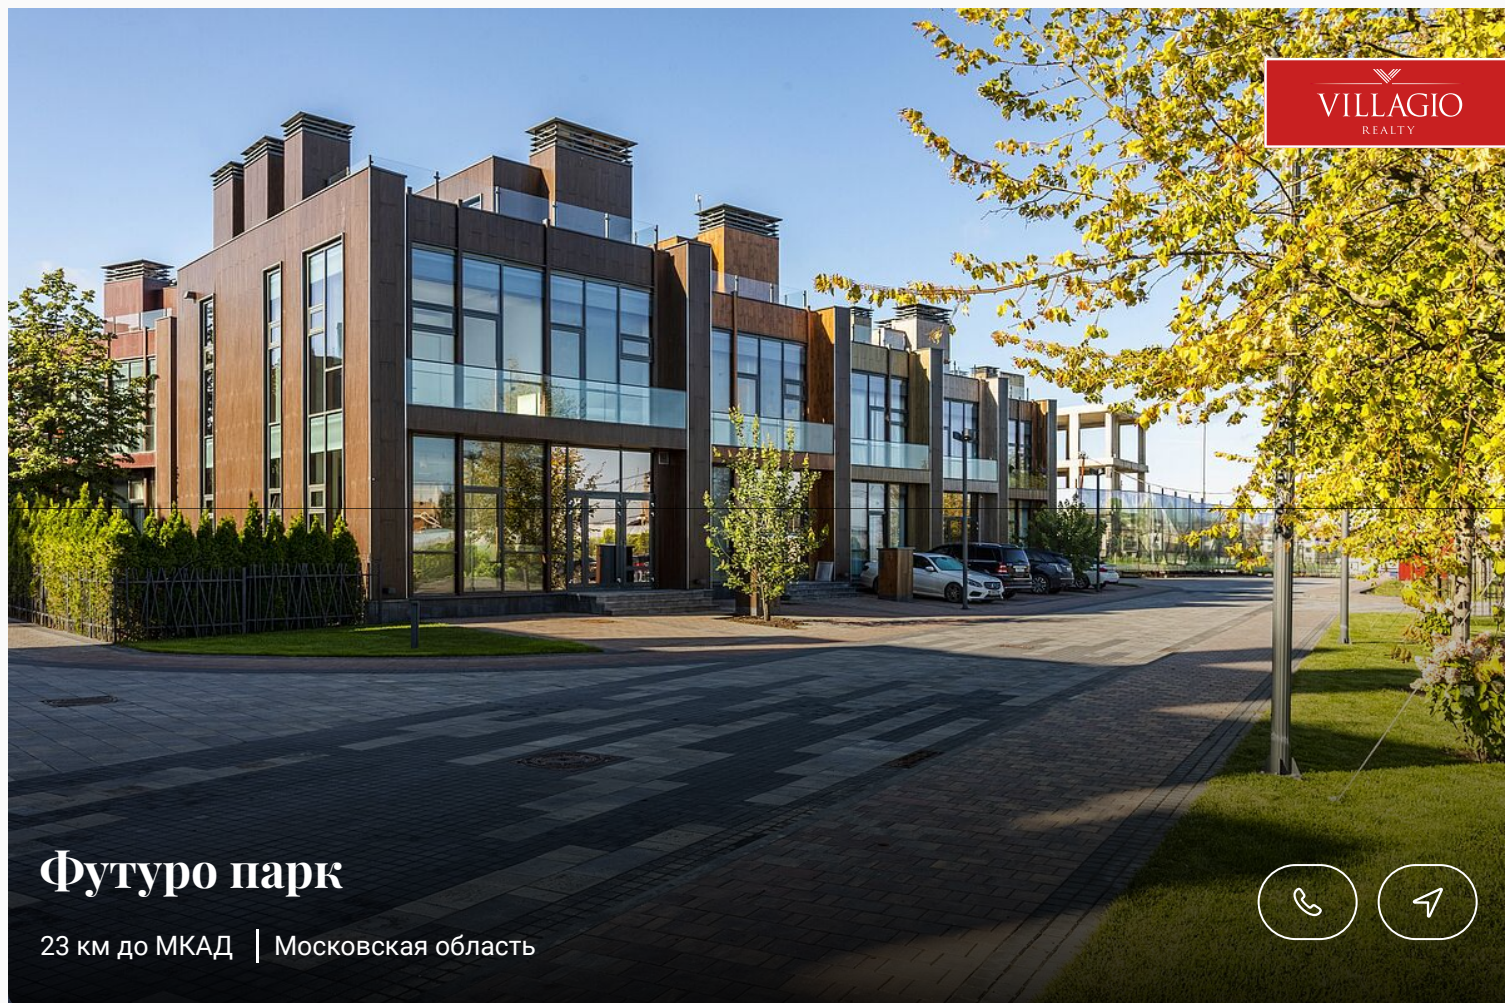

Футуро парк

23 км до МКАД | Московская область



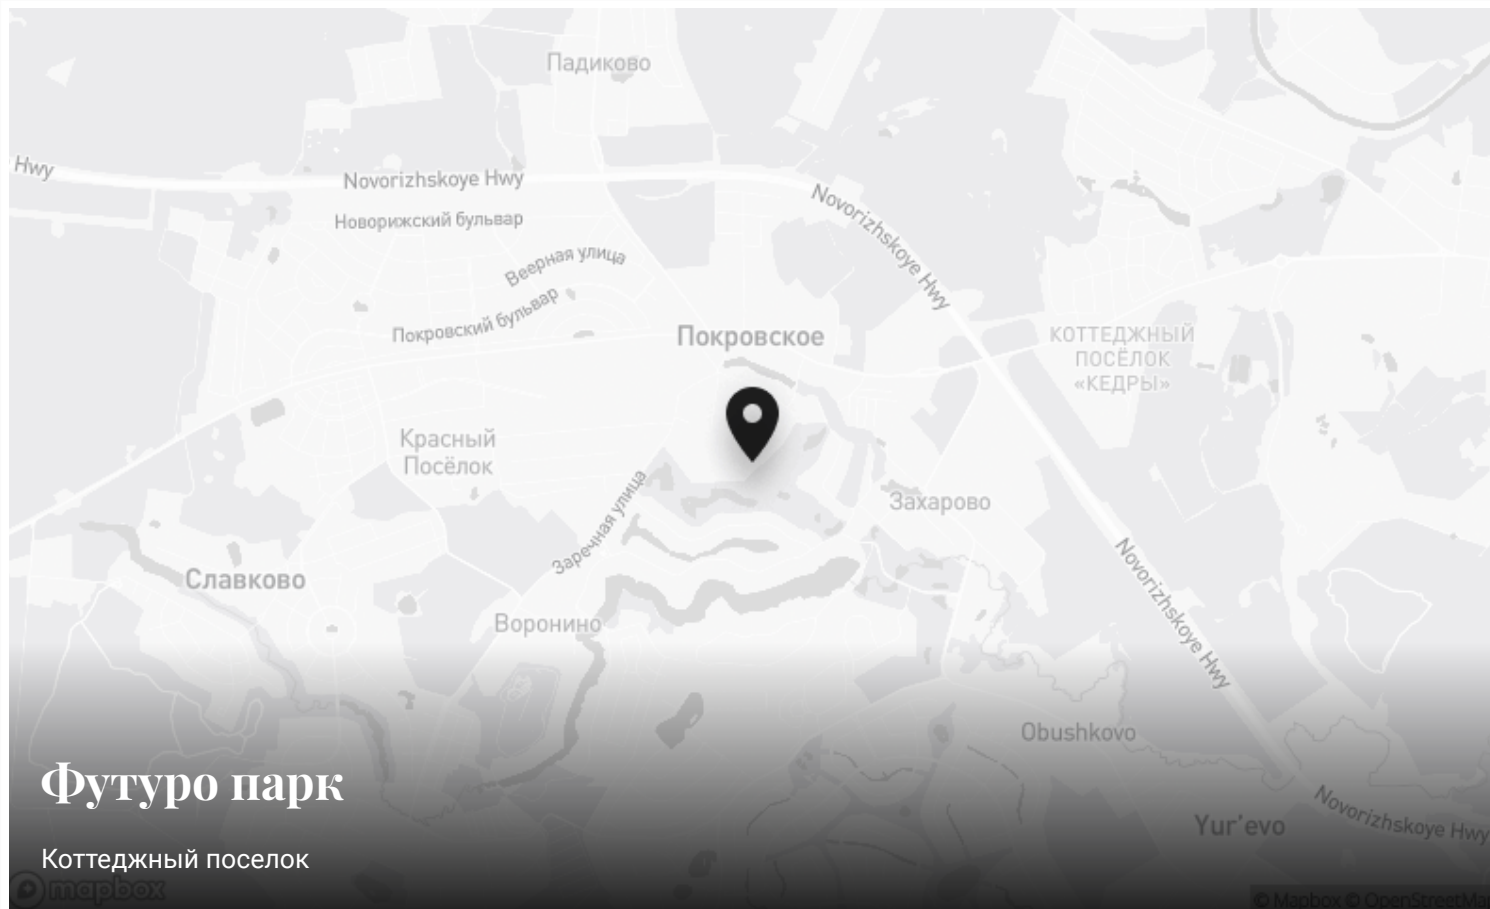

Контакты Villagio-Realty

Главный офис — Олимпийский пр., 7

Офис продаж Millennium Park — 23 км, Новорижское шоссе

Офис продаж Renaissance park — 19 км, Новорижское шоссе

