


Спецпредложение

VILLAGIO
REALTY

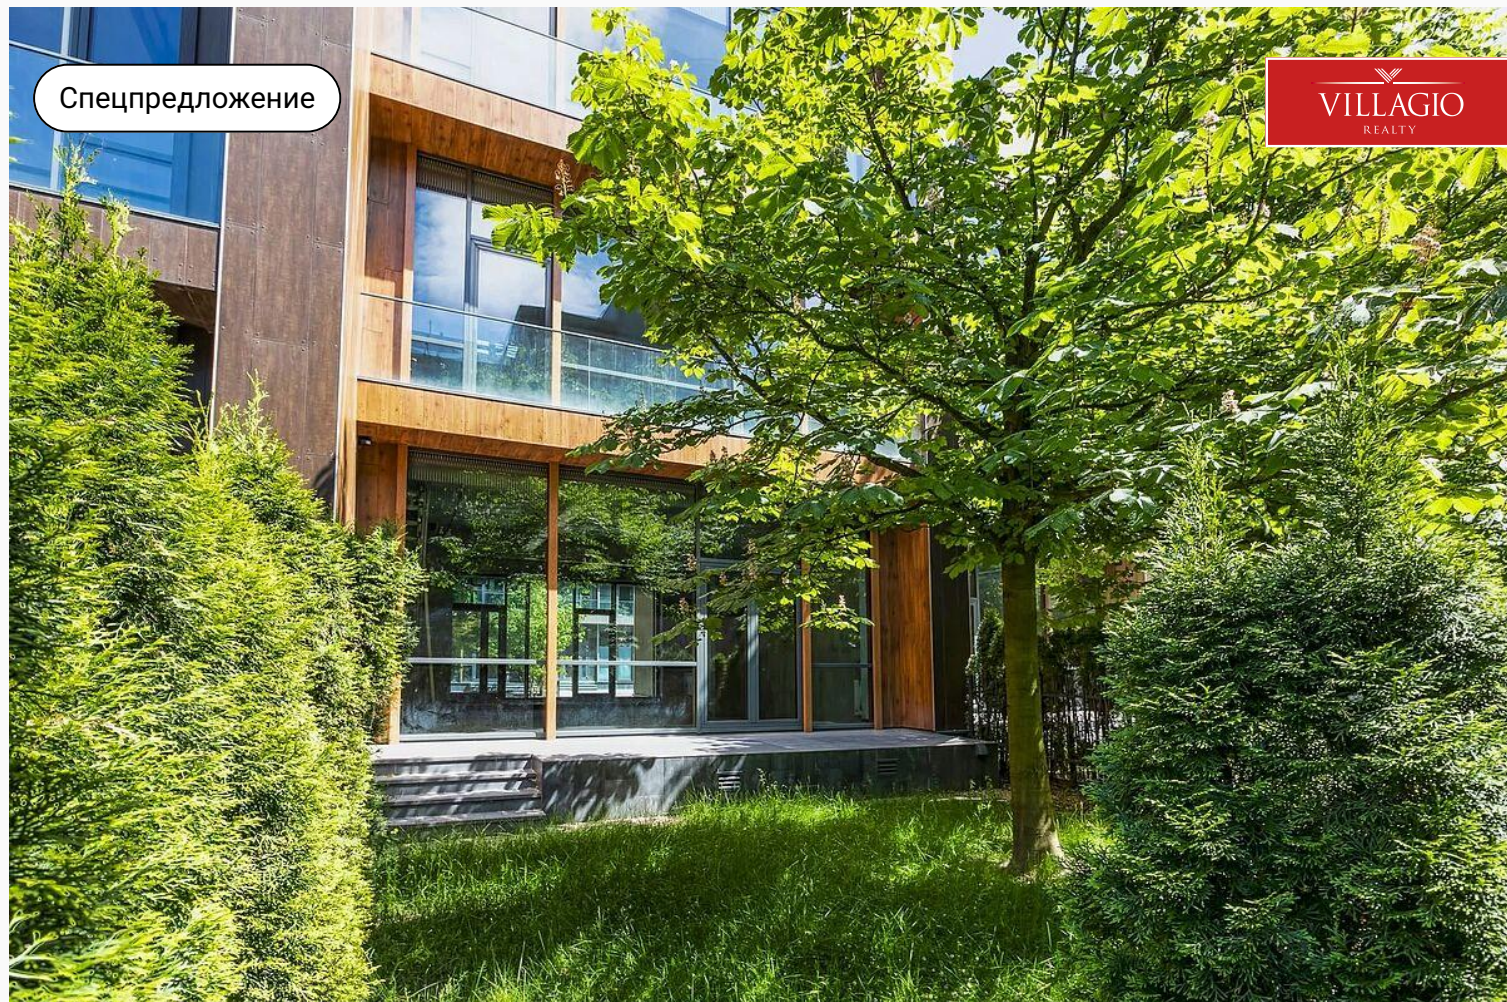

id 1939 / Футуро парк

Современный таунхаус с видом на гольф-поля

45 000 000 ₽ | 238,2 м² | 1,69 сот. | Без отделки

Таунхаус в ультрасовременном жилом комплексе «Футуро Парк» с видом на гольф-поля.

Спальни

4 шт.

+7 495 021 33 80

odp@villagio.ru

Олимпийский пр., 7




Экстерьер

Описание

Таунхаус в ультрасовременном жилом комплексе «Футуро Парк» - идеальный вариант для тех, кто хочет жить в загородной зоне, сохраняя все преимущества и удобства городской квартиры. Здание построено по монолитной технологии с качественной тепло- и звукоизоляция, подключены все центральные коммуникации. Формат "под отделку" и свободная планировка предоставляют новым собственникам возможность организовать уютное и удобное пространство на свой вкус. Трёхэтажный таунхаус открывает простор для любых комбинаций пространства. Предусмотрены мастер-спальни со смежными ванными комнатами, гостиная с камином, столовая-кухня с порталной дверью на придомовую террасу. Размещение кабинета, детских и гостевых спален, гардеробной и т.п. остаётся

на ваше усмотрение. Высокие потолки создают ощущение простора и свободы, а панорамное остекление наполняет интерьер естественным светом и создаёт ощущение единства с окружающей природой. К собственно дому прилагаются: Эксплуатируемая кровля – 47,6 дополнительных квадратных метров. Загорайте, организуйте личный мини-салон SPA, приглашайте гостей на романтические ужины под звёздным небом. Уютный внутренний двор – общая площадь участка 1,69 сотки. Здесь шелестит листвой большое дерево, расстилается зелёным ковром английский газон, по периметру несут высажены стройные туи, сливающиеся в сплошную живую изгородь. У главного крыльца предусмотрена парковка для двух автомобилей.

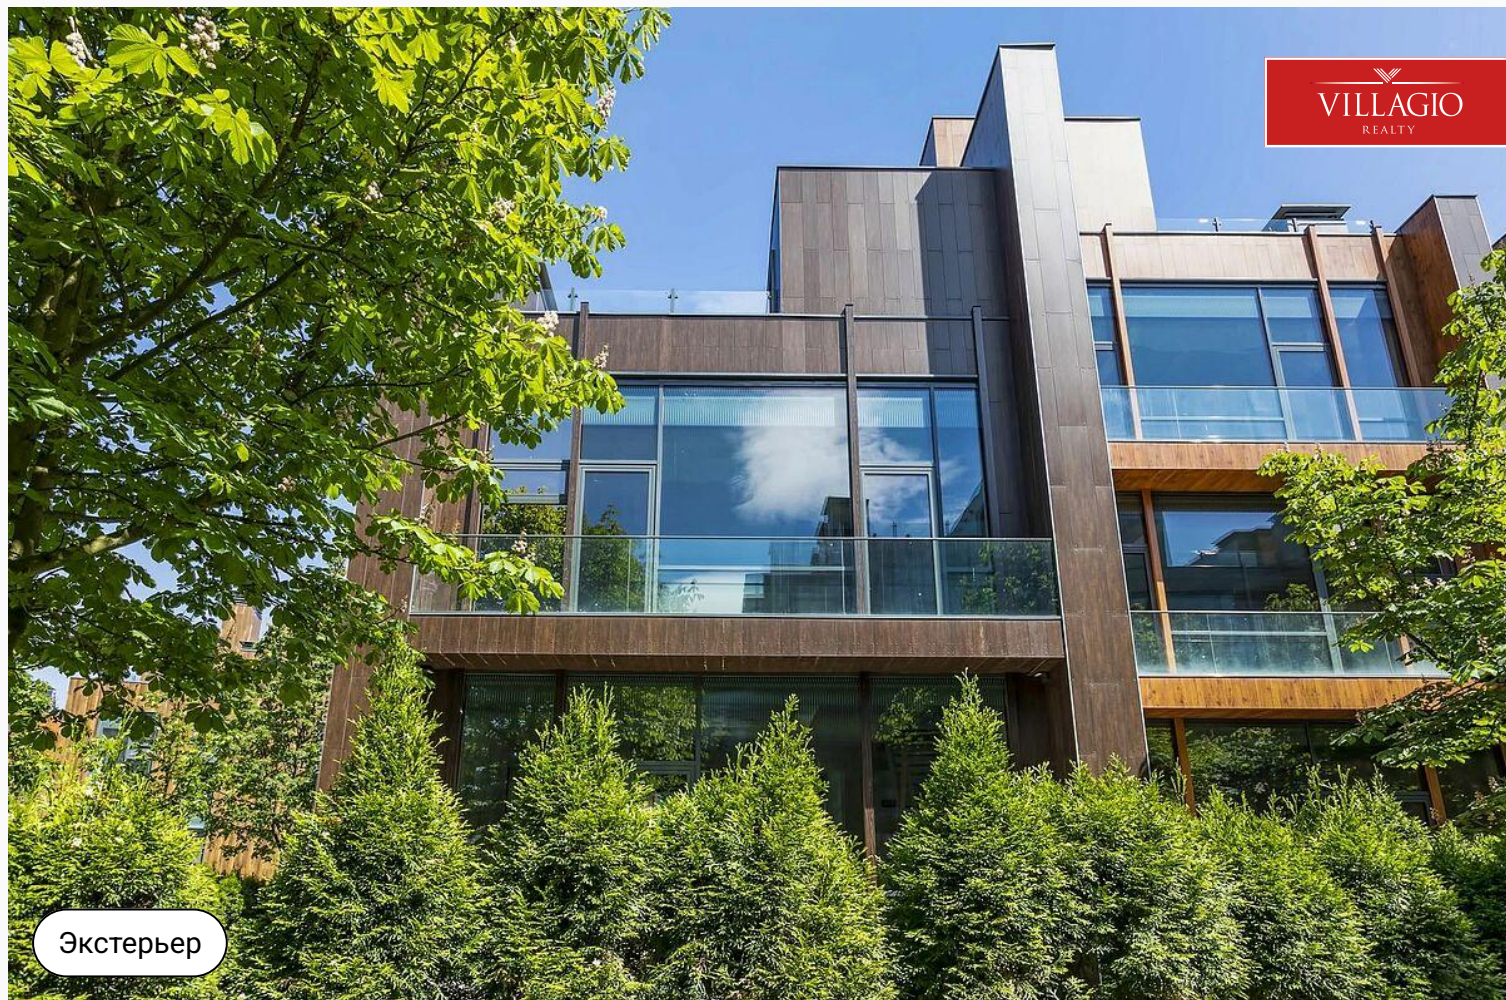

Экстерьер

Ключевые детали

Отделка

Без отделки

Площадь

238,2 м²

Участок

1,69 сот.

Этажи

3 этажа

Класс объекта

Комфорт

Электричество

Электричество

Газ

**Магистральное
газоснабжение**

Водоснабжение

**Центральное
водоснабжение**


Канализация

**Централизованная
канализация**



План-схема

С общ. 79,2

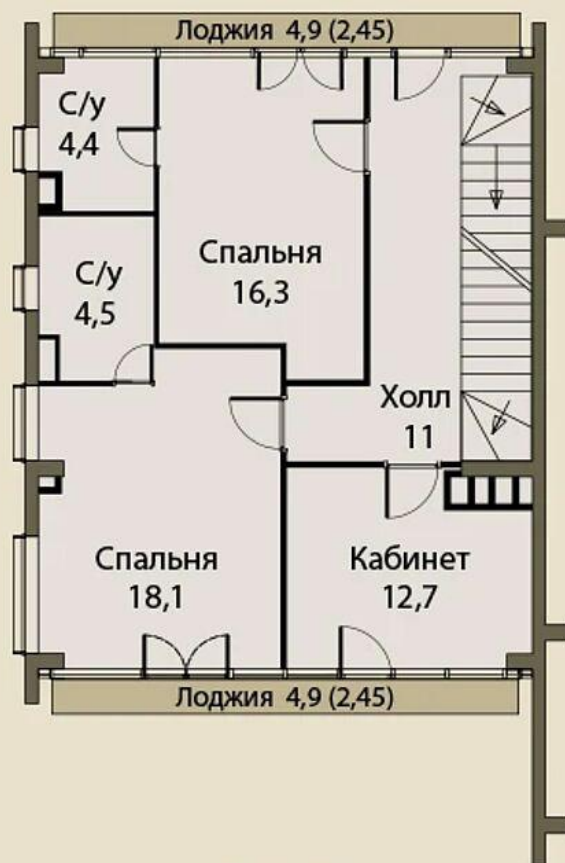

План-схема


С общ. 71,8



План-схема




План-схема

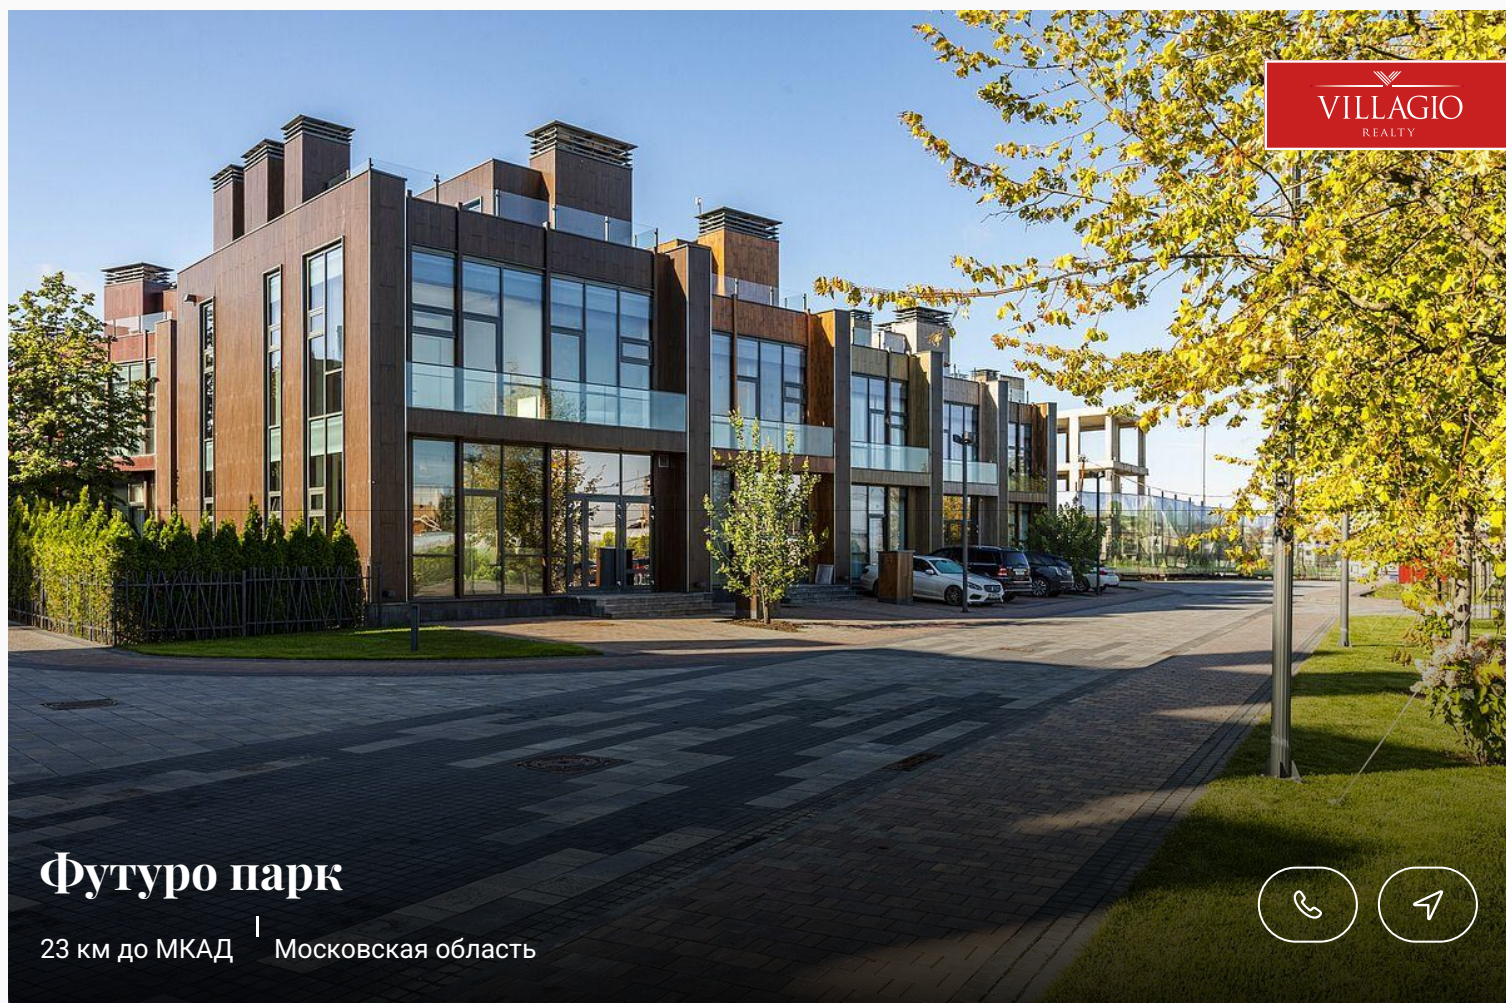

Футуро парк

23 км до МКАД | Московская область



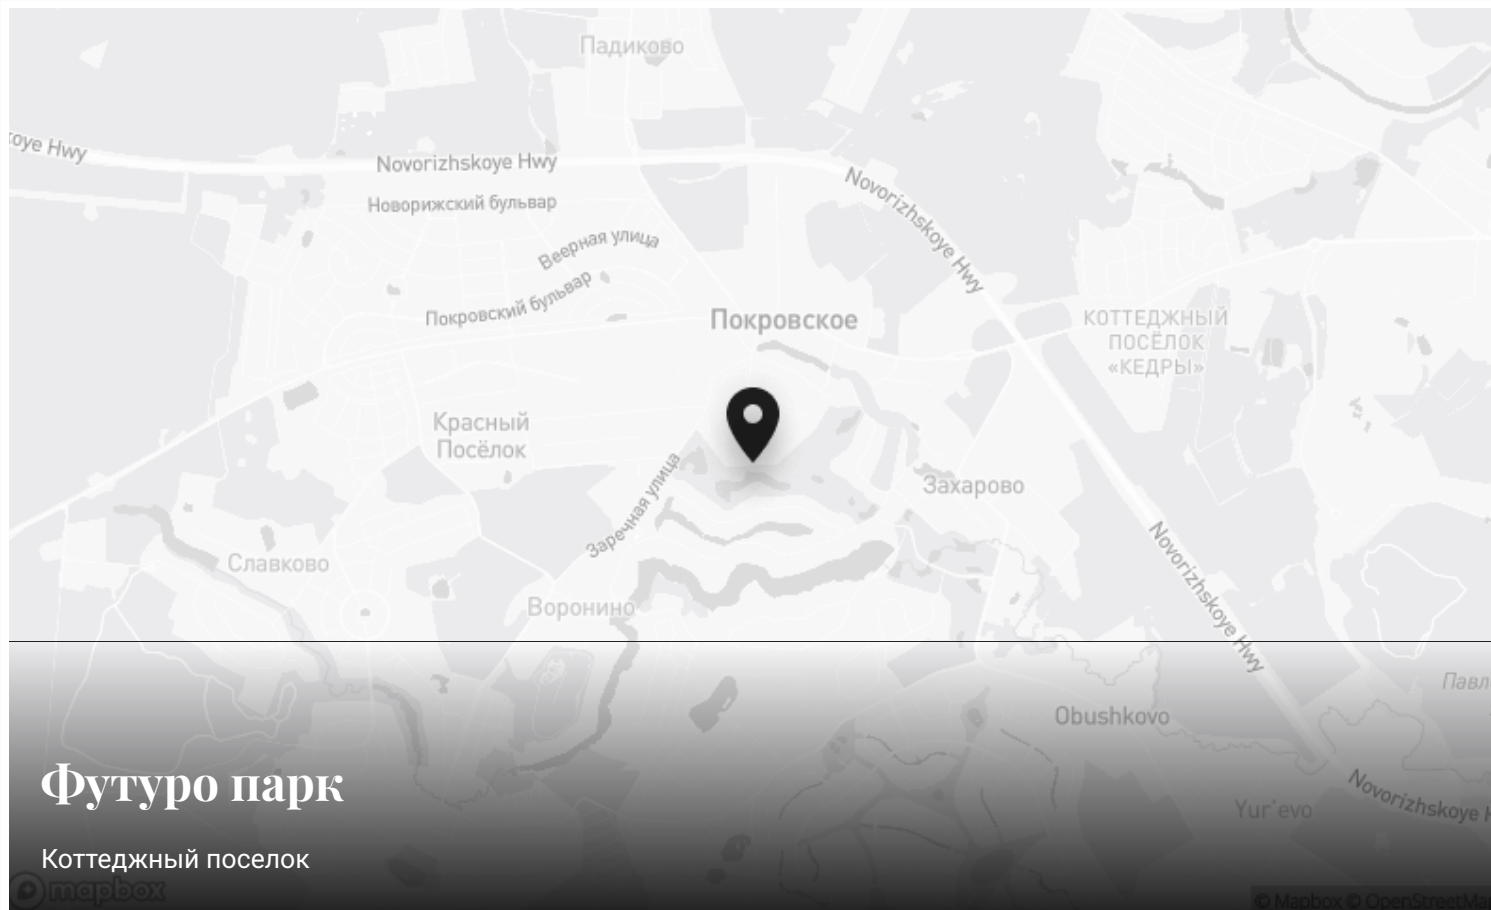

Контакты Villagio-Realty

Главный офис — Олимпийский пр., 7

Офис продаж Millennium Park — 23 км, Новорижское шоссе

Офис продаж Renaissance park — 19 км, Новорижское шоссе

Офис продаж Villagio Рублевка — село Усово, 100Б

