


Спецпредложение

VILLAGIO
REALTY

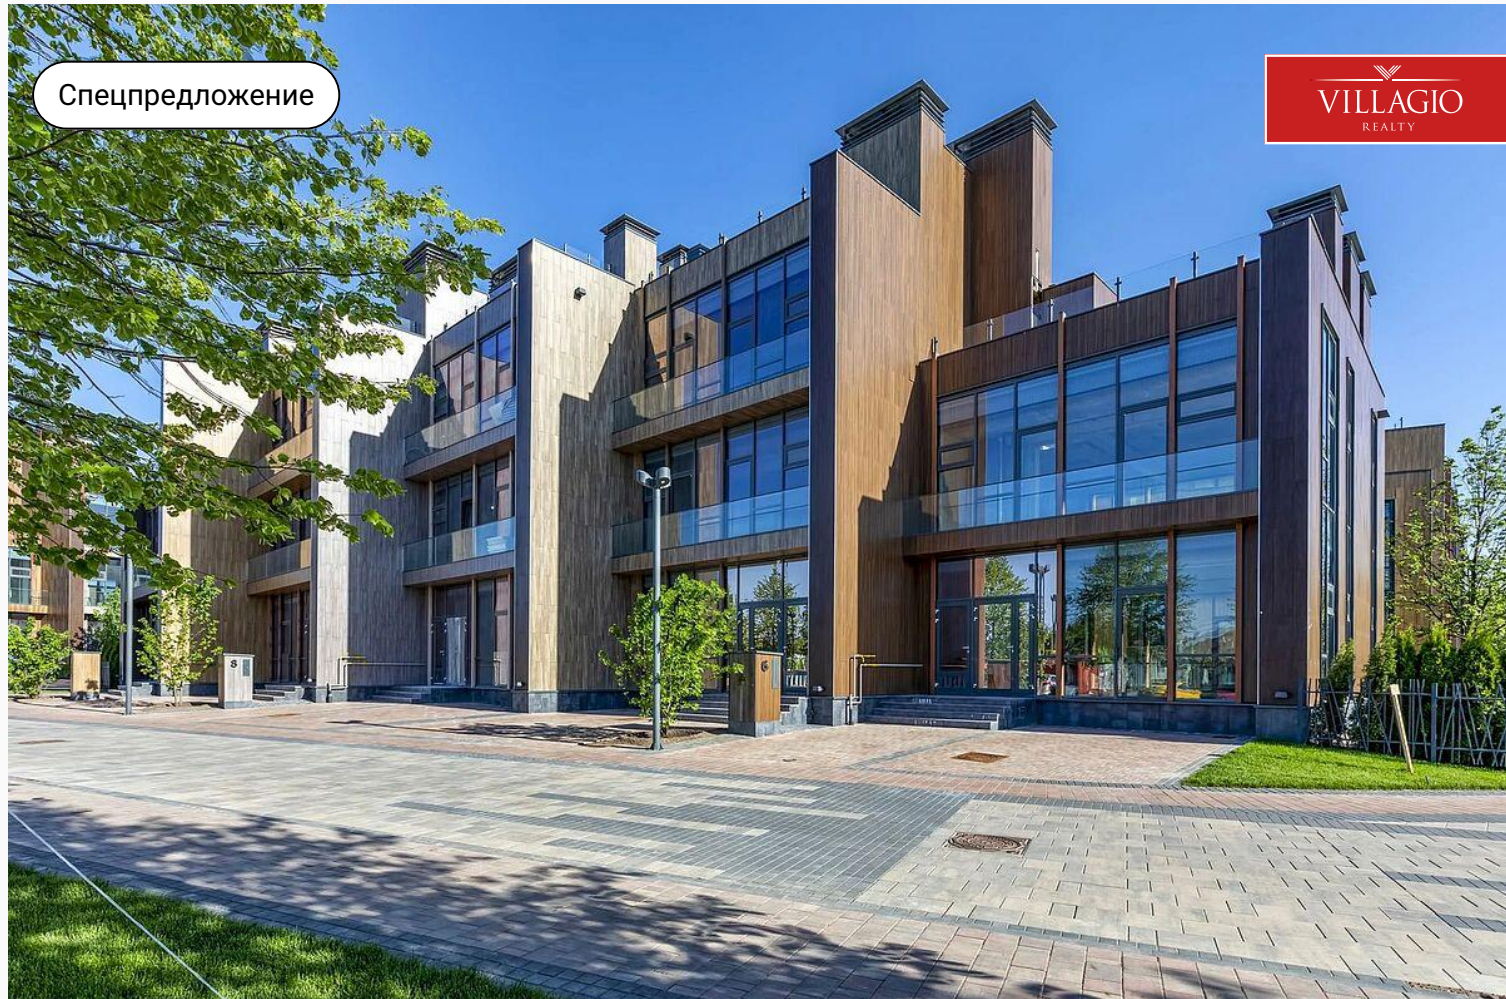

id 1940 / Футуро парк

Современный таунхаус с видом на гольф-поля

45 000 000 ₽ | 238,2 м² | 1,69 сот. | Без отделки

Трёхэтажный таунхаус под отделку в Futuro Park — это отличный шанс воплотить свои самые смелые дизайнерские мечты.

Спальни

4 шт.

+7 495 021 33 80

odp@villagio.ru

Олимпийский пр., 7




Экстерьер

Описание

Трёхэтажный таунхаус под отделку в Futuro Park — это отличный шанс воплотить свои самые смелые дизайнерские мечты. Монолитное здание с панорамными окнами в современном архитектурном стиле, вписанное в зелёный ландшафт, сочетает в себе функциональность и декоративность. Высокие потолки и панорамное остекление наполняют пространство воздухом и светом, создавая ощущение простора и единства с окружающей природой. Таунхаус спроектирован со свободной планировкой: на площади 238 м² вы можете расположить 4 спальни с санузлами, оформить гостиную с камином, кухню-столовую, объединенную с кухней и устроить зону отдыха на крыше. Полезная площадь плоской кровли внушительна – 47,6 м². Здесь свободно разместится комплект садовой мебели для посиделок под звёздами и мини-

бассейн с шезлонгами в летний период. Настил из специальной водостойкой доски и ограждение из закалённого стекла сделает пребывание на крыше полностью безопасным. С покупкой таунхауса в собственность Вы получаете собственный участок 1,7 соток, на котором выполнено базовое озеленение: есть газон с системой автополива и высажены туи. Во внутреннем дворе достаточно места для организации зоны отдыха, барбекю или детской зоны. У главного крыльца предусмотрена парковка для двух автомобилей. Посёлок «Футуро Парк» - идеальное сочетание современного комфорта и природной гармонии. На территории ЖК разбит парк с прогулочными дорожками и есть бассейн под открытым небом. Магазины в пешей доступности, все необходимая инфраструктура рядом.

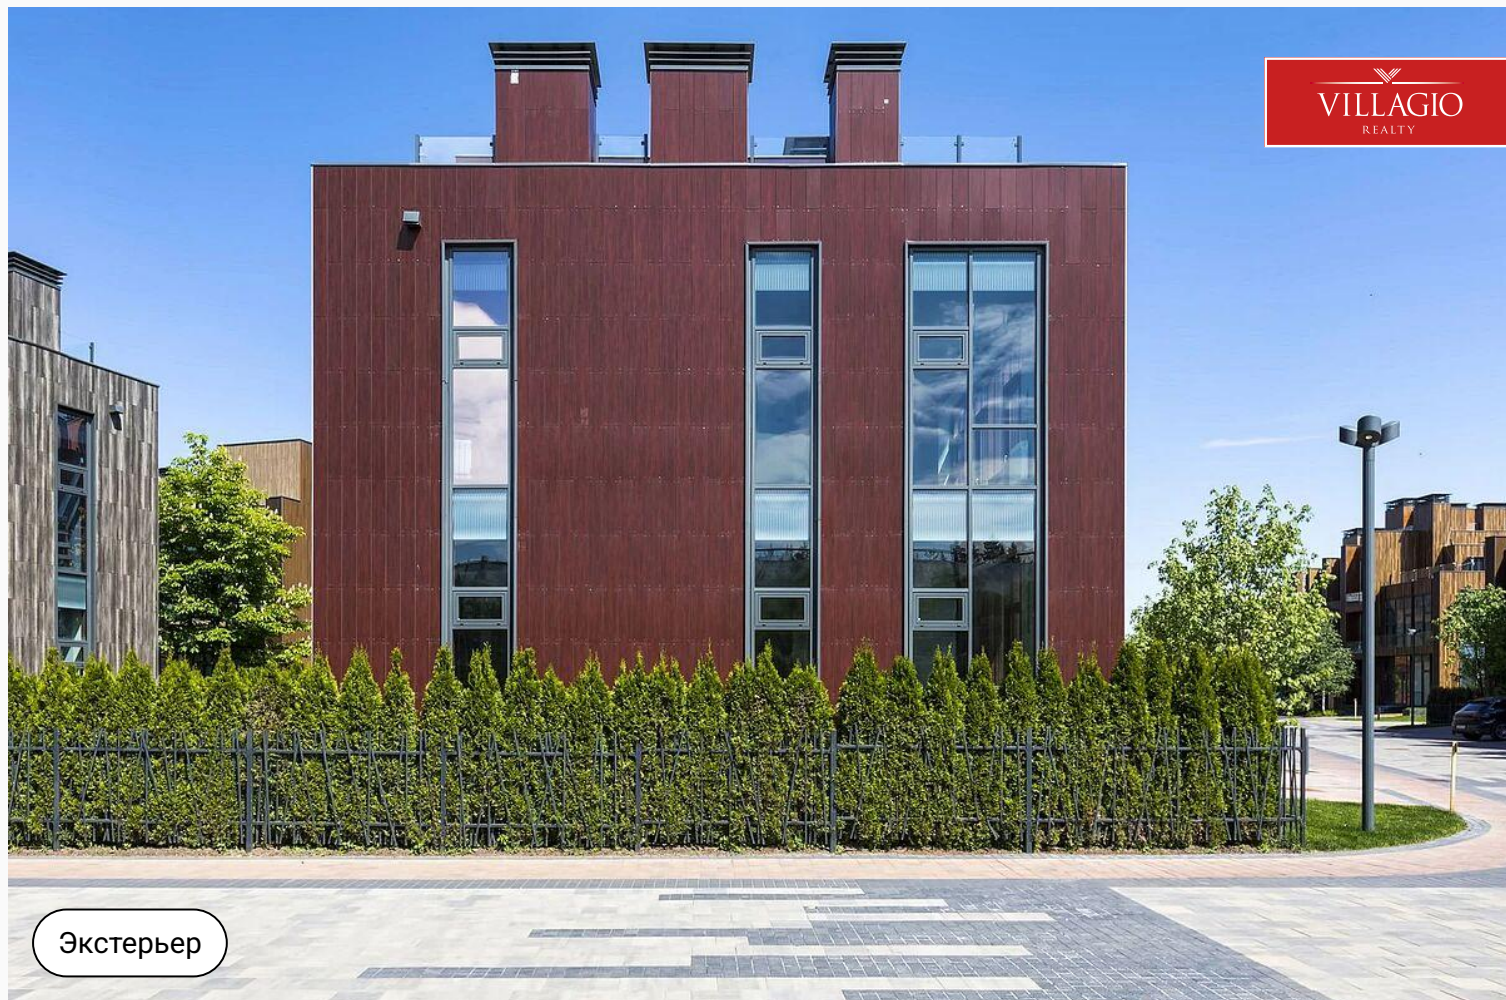

Ключевые детали

Отделка

Без отделки

Площадь дома

238,2 м²

Участок

1,69 сот.

Этажи

3 этажа

Класс объекта

Комфорт

Водоснабжение

**Центральное
водоснабжение**

Газ

**Магистральное
газоснабжение**

Электричество

Электричество

Канализация

**Централизованная
канализация**

Экстерьер



План-схема





План-схема

С общ. 71,8




План-схема

С общ. 69,5



План-схема


С общ. 17,5

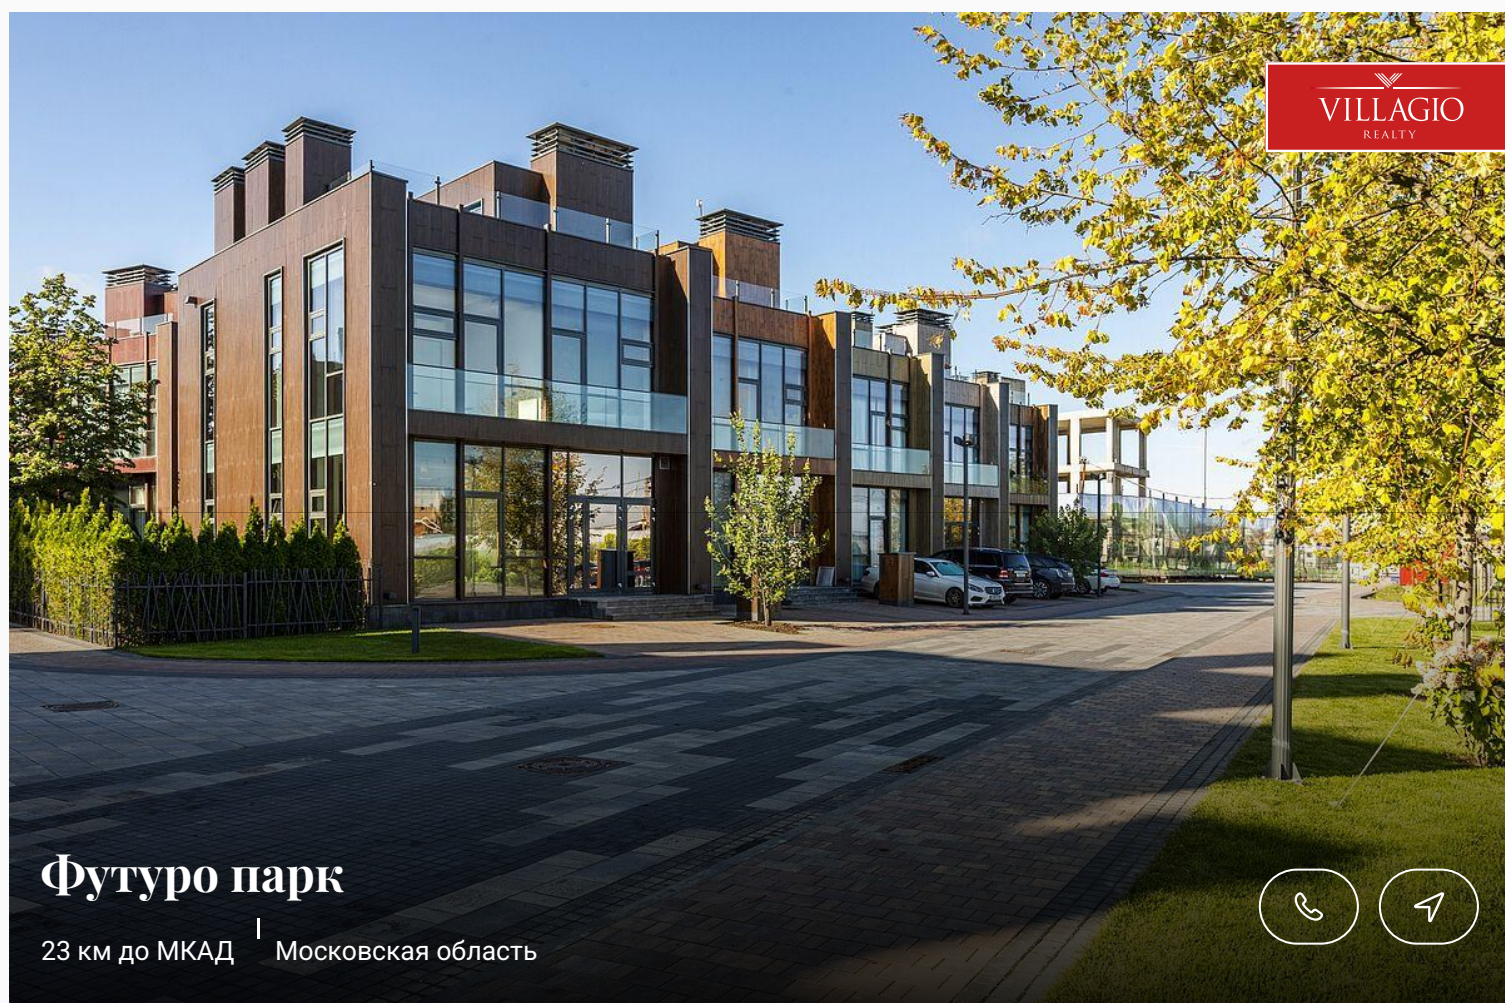

Футуро парк

23 км до МКАД | Московская область



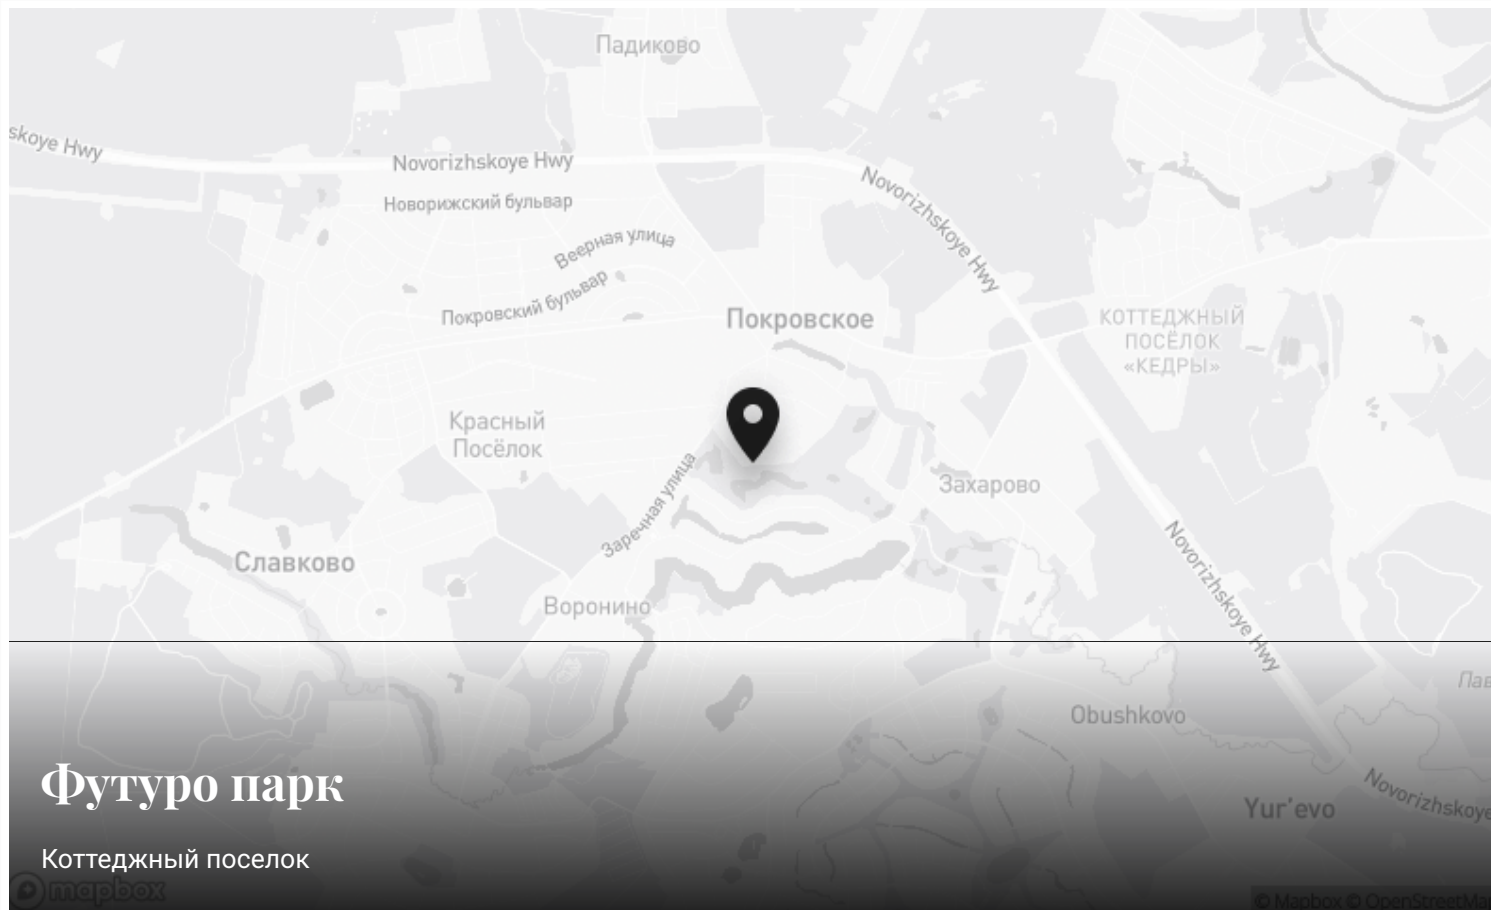

Контакты Villagio-Realty

Главный офис — Олимпийский пр., 7

Офис продаж Millennium Park — 23 км, Новорижское шоссе

Офис продаж Renaissance park — 19 км, Новорижское шоссе



+7 495 021 33 80



odp@villagio.ru



Олимпийский пр., 7