


Продан

Спецпредложение

Цена снижена

VILLAGIO  
REALTY

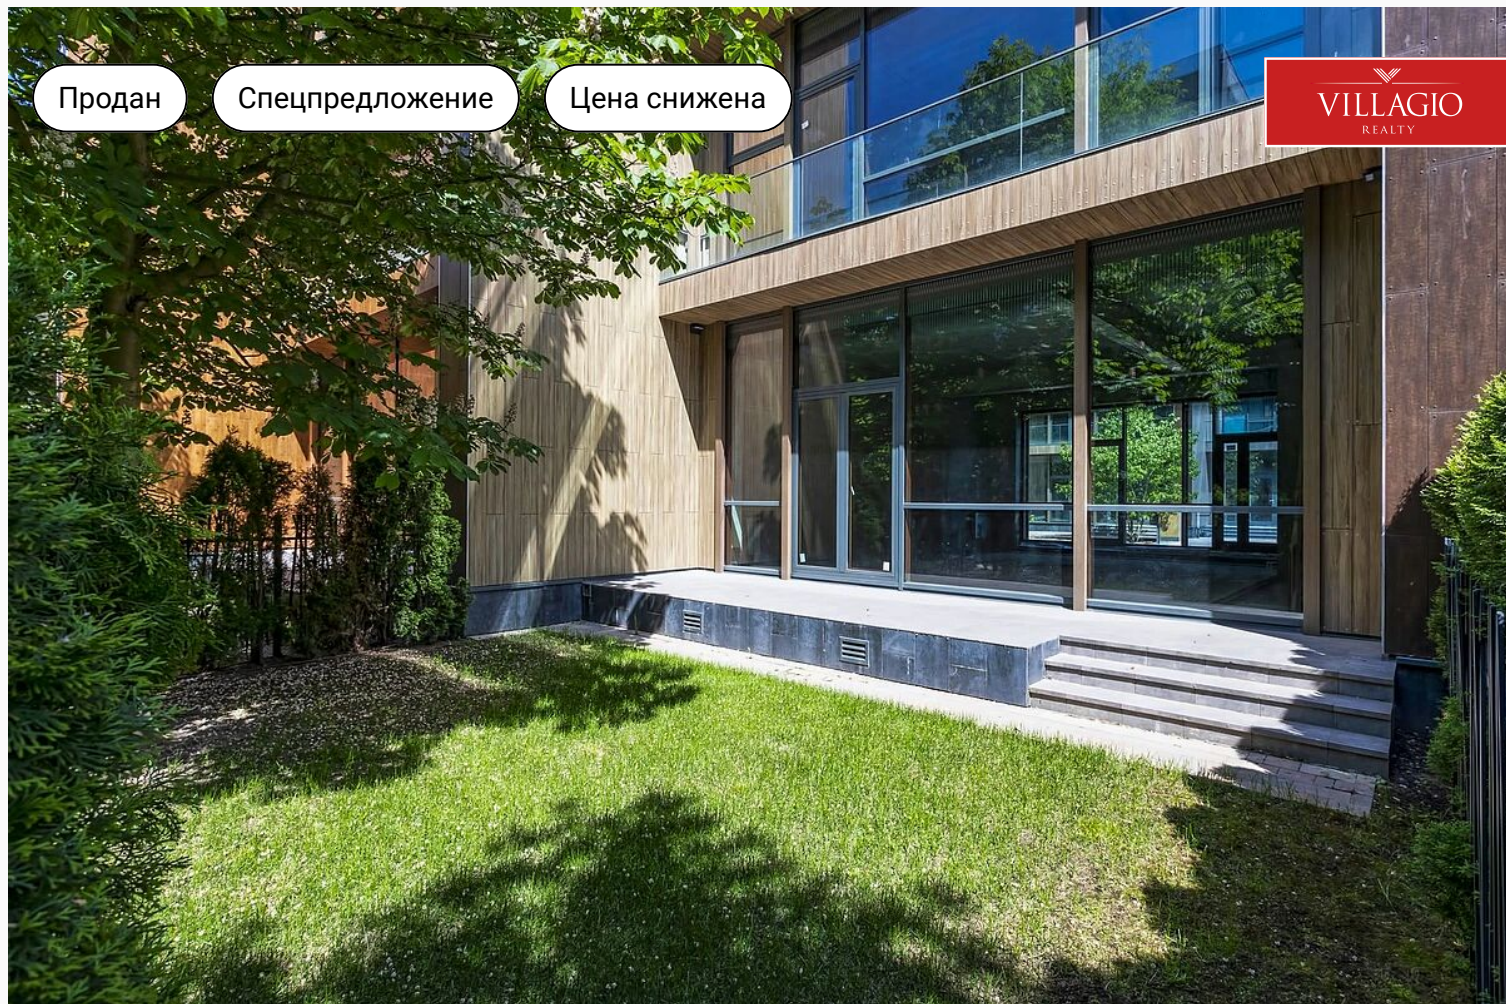


id 1943 / Футуро парк

## Современный трёхэтажный таунхаус

238,2 м<sup>2</sup> | 1,67 сот. | Без отделки

Трёхэтажный таунхаус под отделку в Futuro Park — это отличный шанс воплотить свои самые смелые дизайнерские мечты. Стеклянные фасады домов и строгие...

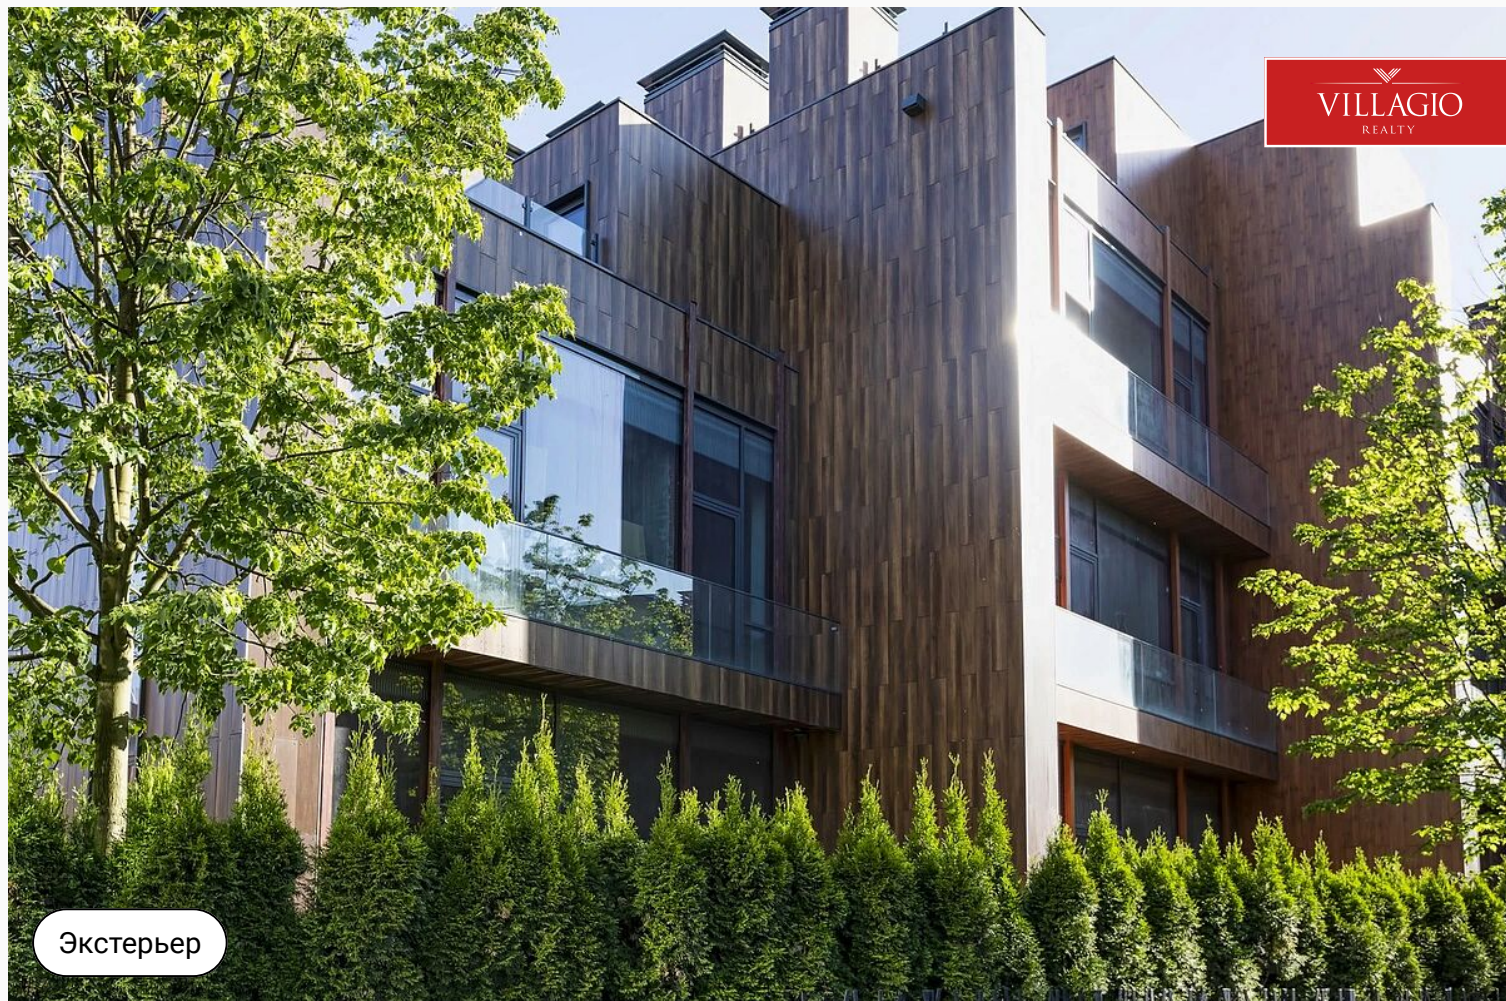


Экстерьер

## Описание

Трёхэтажный таунхаус под отделку в Futuro Park — это отличный шанс воплотить свои самые смелые дизайнерские мечты. Стеклопакетные фасады домов и строгие вертикальные линии манифестируют новое видение загородной жизни и создают ощущение невесомости. Таунхаус спроектирован со свободной планировкой: на площади 238 м<sup>2</sup> вы можете расположить 5 спален, оформить гостиную и столовую, объединённую с кухней и устроить зону отдыха на крыше. Предлагаем представить, как может выглядеть планировка таунхауса: 1 этаж. Гостиная и столовая, объединённая с кухней. Также здесь предусмотрен выход на террасу площадью 13,6 м<sup>2</sup>. Котельная, санузел. 2 этаж. Две спальни с собственными ванными комнатами, кабинет и две лоджии. 3 этаж.

Спальня с лоджией, два санузла, и гостиная. Крыша: эксплуатируемая кровля площадью 47,6 м<sup>2</sup>. Собственный участок, на котором выполнено базовое озеленение: есть газон с системой автополива и высажены туи. Вы можете выбрать вид из окна, который будет сопровождать вас ежедневно: из окон таунхаусов в центре посёлка вы увидите озеро и парк, а из более уединённых домов вам откроется вид на поле для гольфа. Таунхаус в Futuro Park — прекрасный выбор для каждого. Посёлок активно развивается: строится образовательный комплекс для детей дошкольного возраста, развлекательно-оздоровительный комплекс с тренажёрным залом, фитобаром, сауной и двумя бассейнами, магазин и медицинский центр.

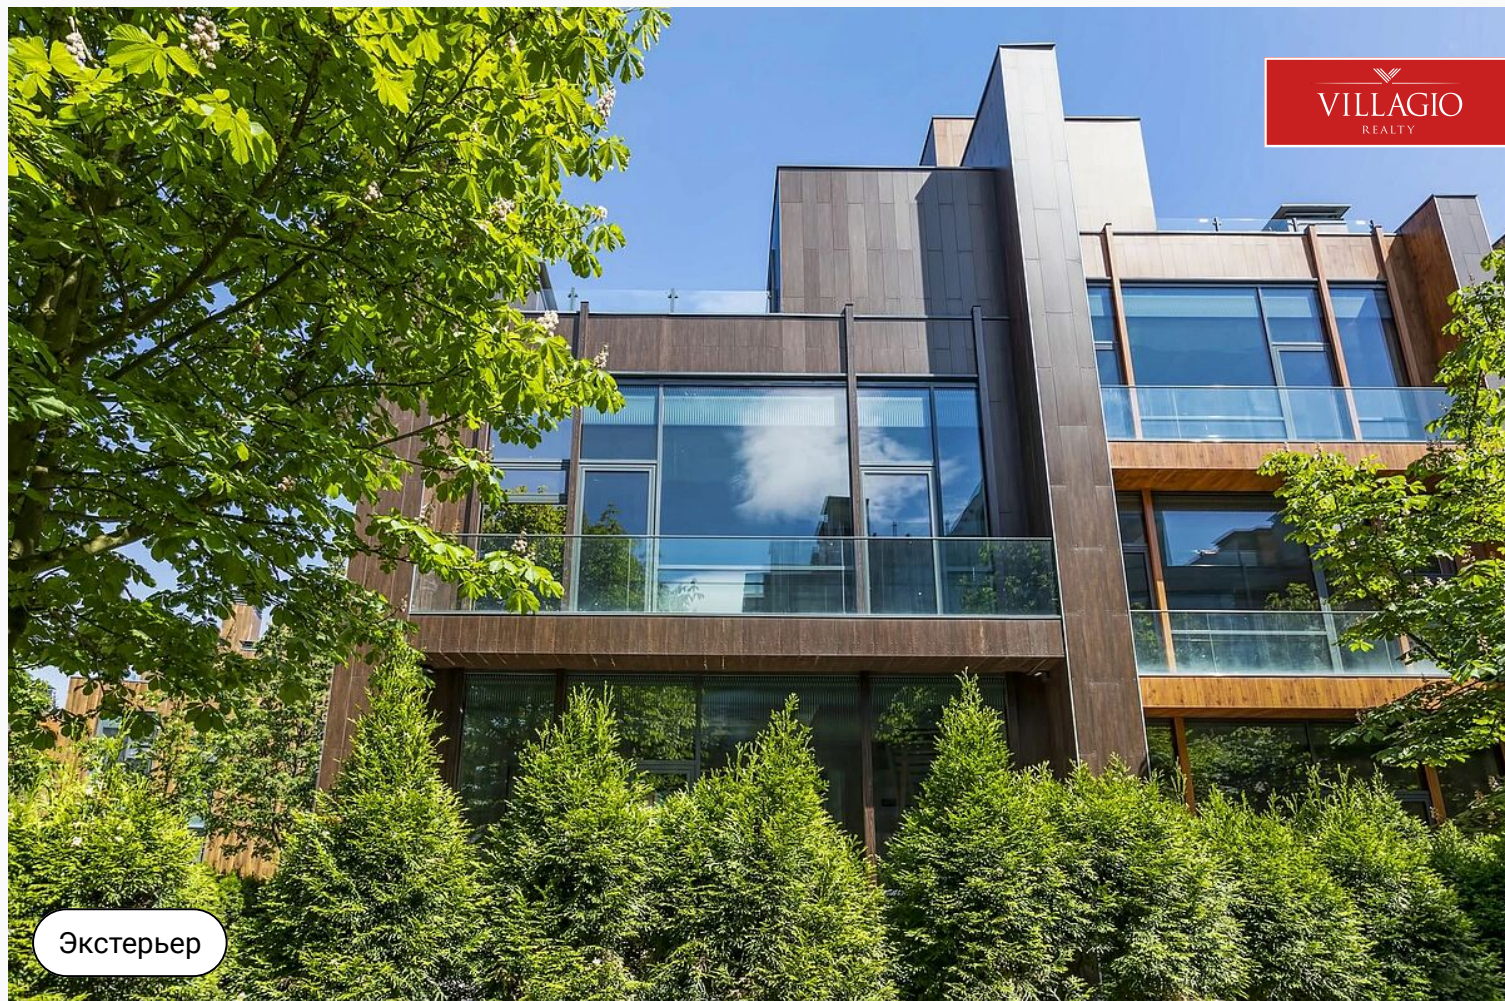

Экстерьер

## Ключевые детали

Отделка

**Без отделки**

Площадь дома

**238,2 м<sup>2</sup>**

Участок

**1,67 сот.**

Этажи

**3 этажа**

Класс объекта

**Бизнес**

Водоснабжение

**Центральное водоснабжение**

Электричество

**Электричество**

Канализация

**Централизованная канализация**

Газ

**Магистральное газоснабжение**



Собщ. 79,2

План-схема




Собщ. 71,8

План-схема



План-схема

Собиц. 69,5

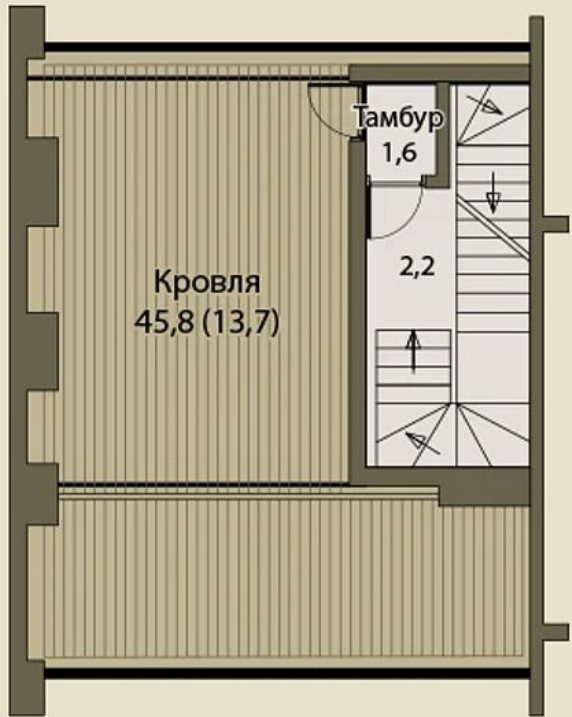

План-схема


Собиц. 17,5



## Футуро парк

23 км до МКАД | Московская область



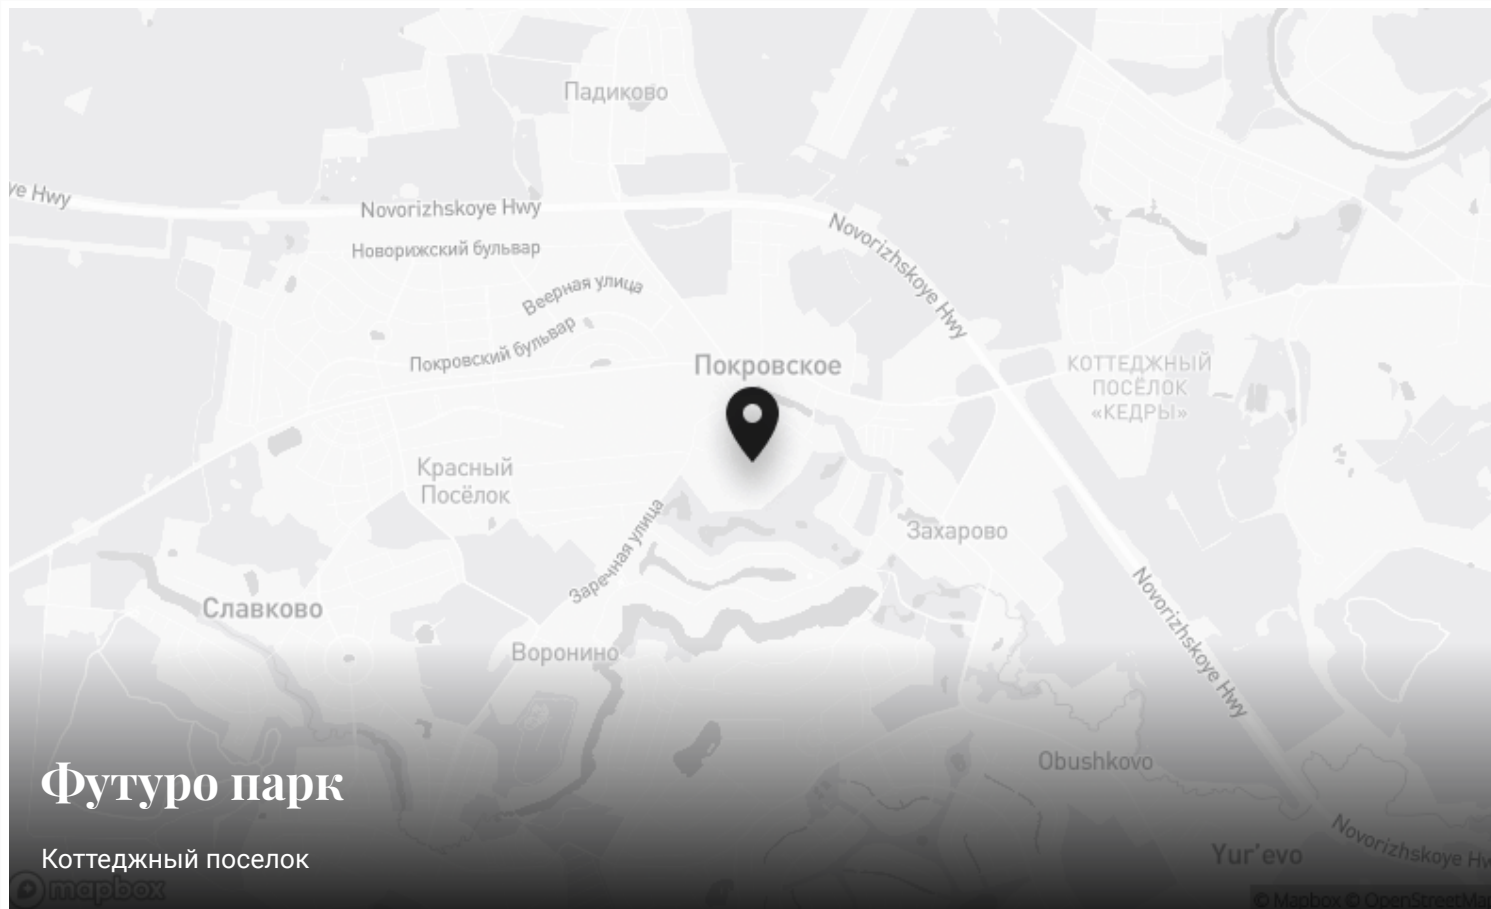

## Контакты Villagio-Realty

Главный офис — Олимпийский пр., 7

Офис продаж Millennium Park — 23 км, Новорижское шоссе

Офис продаж Renaissance park — 19 км, Новорижское шоссе

