



id 2902 / Бенилюкс

Новый особняк на участке в 42 сотки

4 050 000 \$ | 1122 м² | 42,14 сот. | White box

Особняк с плавными линиями фасада в тёплых розово-бежевых оттенках, с полукруглыми комнатами, цокольным и мансардным этажами. Дом расположен на большом...

Спальни

6 шт.

Санузлы

6 шт.

Гардеробные

4 шт.

Мастерспальни

4 шт.

Спальни с с/у

4 шт.



Экстерьер

Описание

Особняк с плавными линиями фасада в тёплых розово-бежевых оттенках, с полукруглыми комнатами, цокольным и мансардным этажами. Дом расположен на большом участке с лесными деревьями. До билингвального детского сада, теннисного центра и фитнес-клуба – 6 минут прогулки.

Состояние дома – под отделку – позволяет выбрать расположение комнат и создать интерьер исключительно по вашему вкусу. В доме возможно разместить 5-6 спален. Предлагаем представить как может выглядеть планировка вашего дома.

1 этаж. Кухня и столовая выходят на террасу площадью 89 м². Гостиная расположена вдоль 3 панорамных окон. Кабинет, с трех сторон

окружённый окнами. Гостиная спальня с санузлом.

2 этаж. Три спальни с ванными и гардеробными, из них отдельное крыло дома занимает мастер-спальня с полукруглым балконом. Одна из спален имеет прямой выход на балкон с камином и антресоль, возвышающуюся над гостиной первого этажа. Все спальни объединяет просторный холл.

Цоколь. Тренажерный зал с сауной и турецкой баней, винный погреб, холодильник для шуб, бильярдная, кинозал, хозяйственные помещения.

Мансарда. Уединенная комната с ванной и гардеробной.

На участке расположен гараж с квартирой для персонала.



Экстерьер

Ключевые детали

Отделка

White box

Площадь дома

1122 м²

Участок

42,14 сот.

Тип участка

Лесной

Этажи

2 этажа

Материал

**Кирпично-
монолитный**

Стиль

**Классический
стиль**

Класс объекта

Deluxe

Газ

Центральный

Винный погреб

Хаммам

Сауна

Терраса

Шубная комната



Экстерьер



Экстерьер



Экстерьер




Экстерьер



Экстерьер



Интерьер

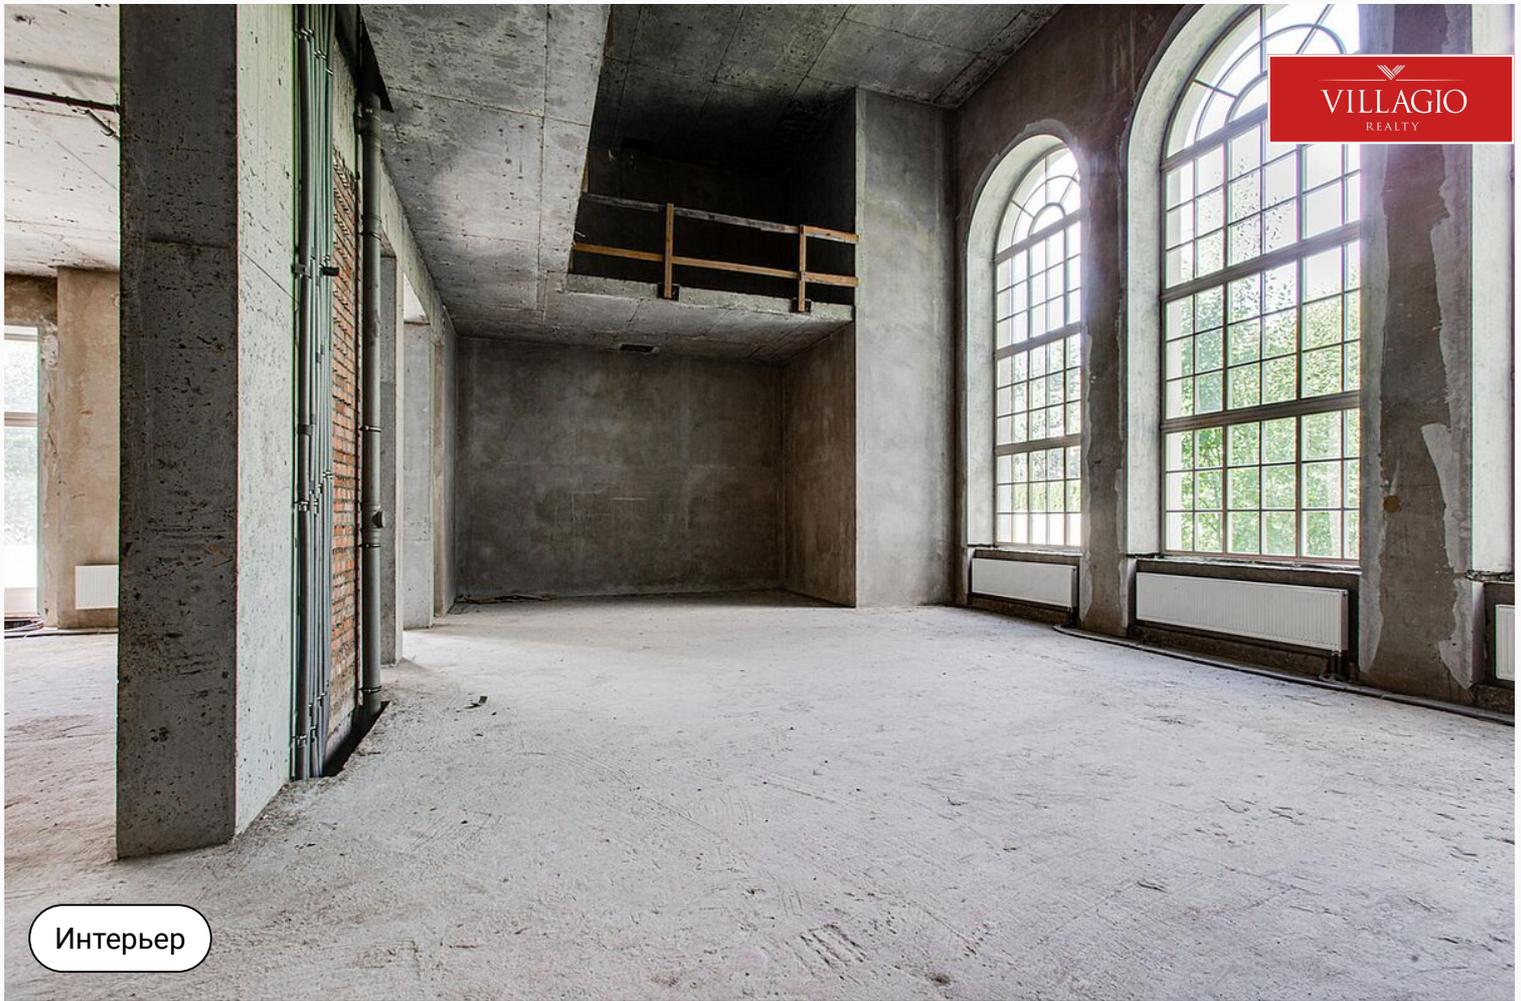

Интерьер





Интерьер






Интерьер



Интерьер

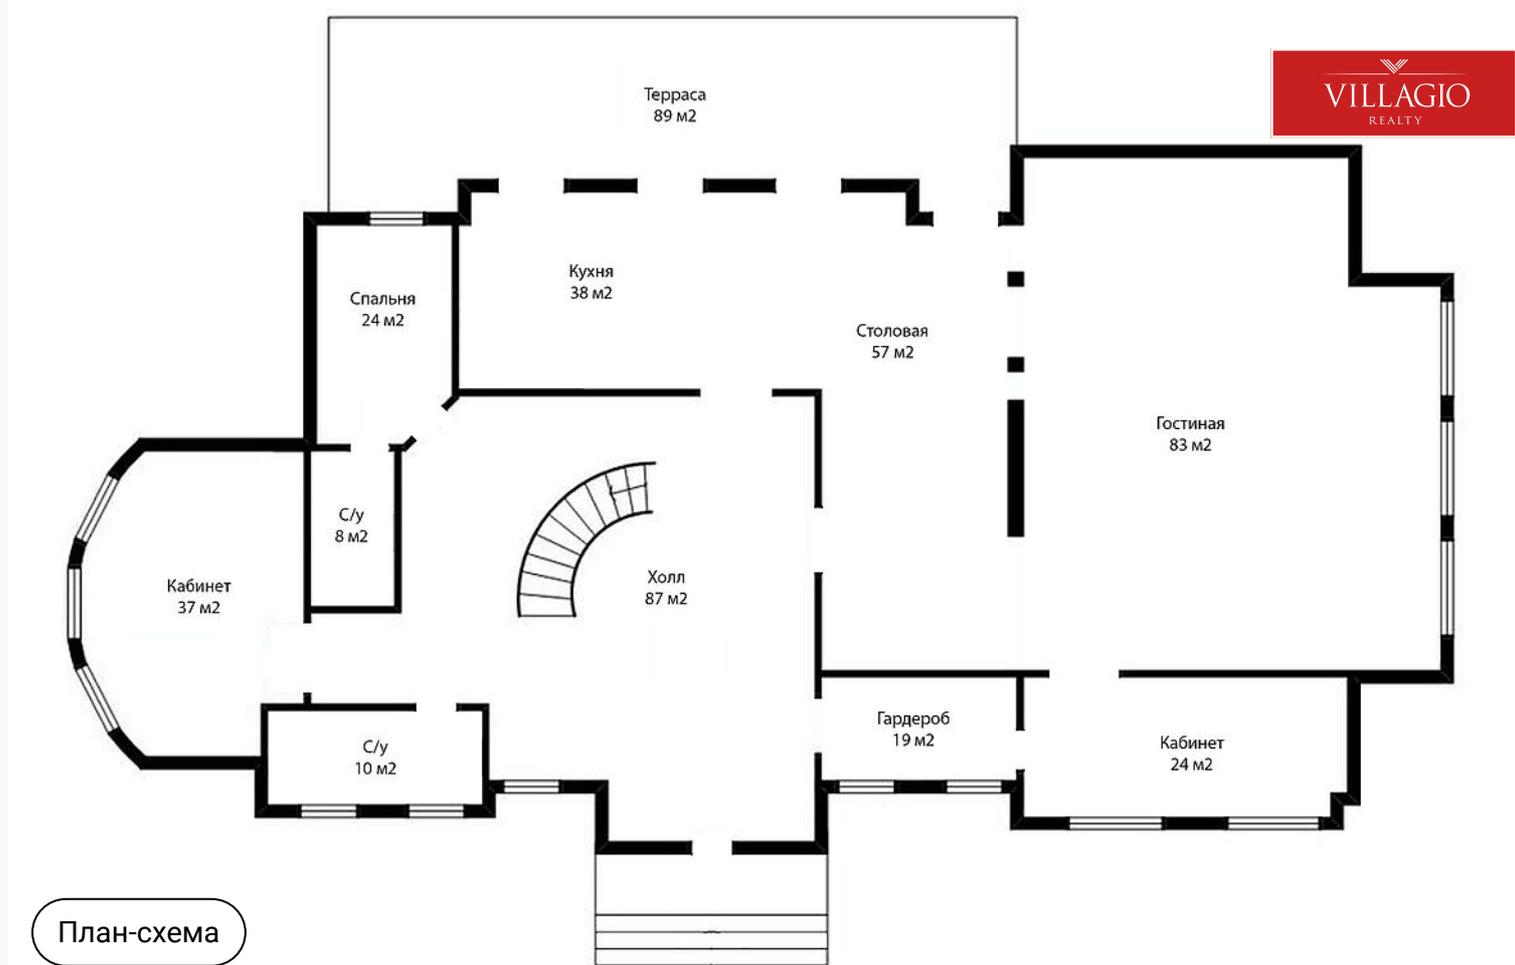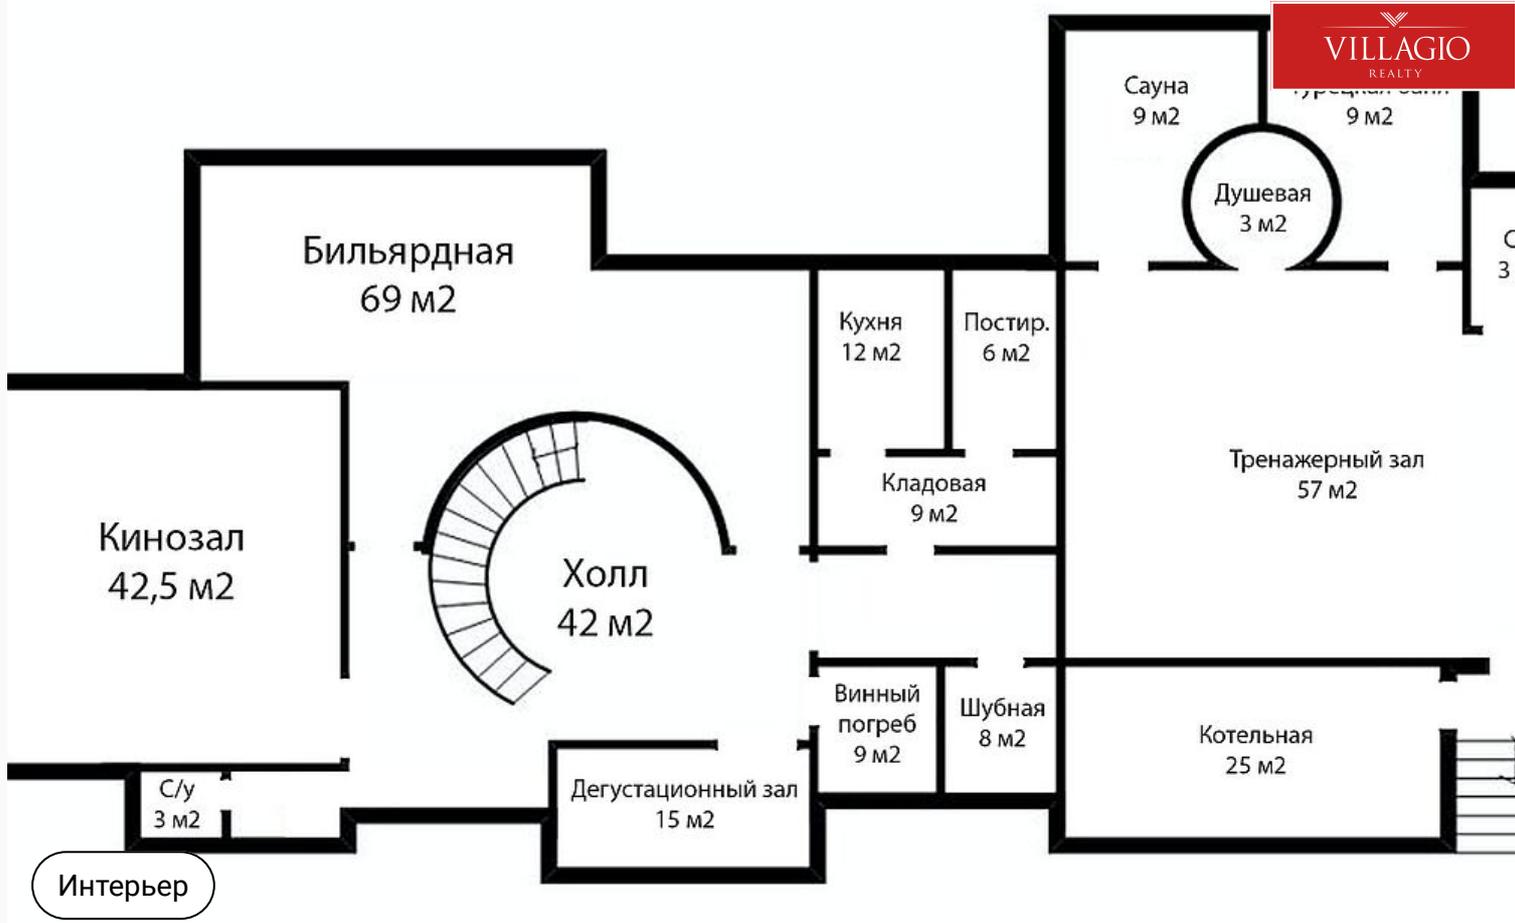

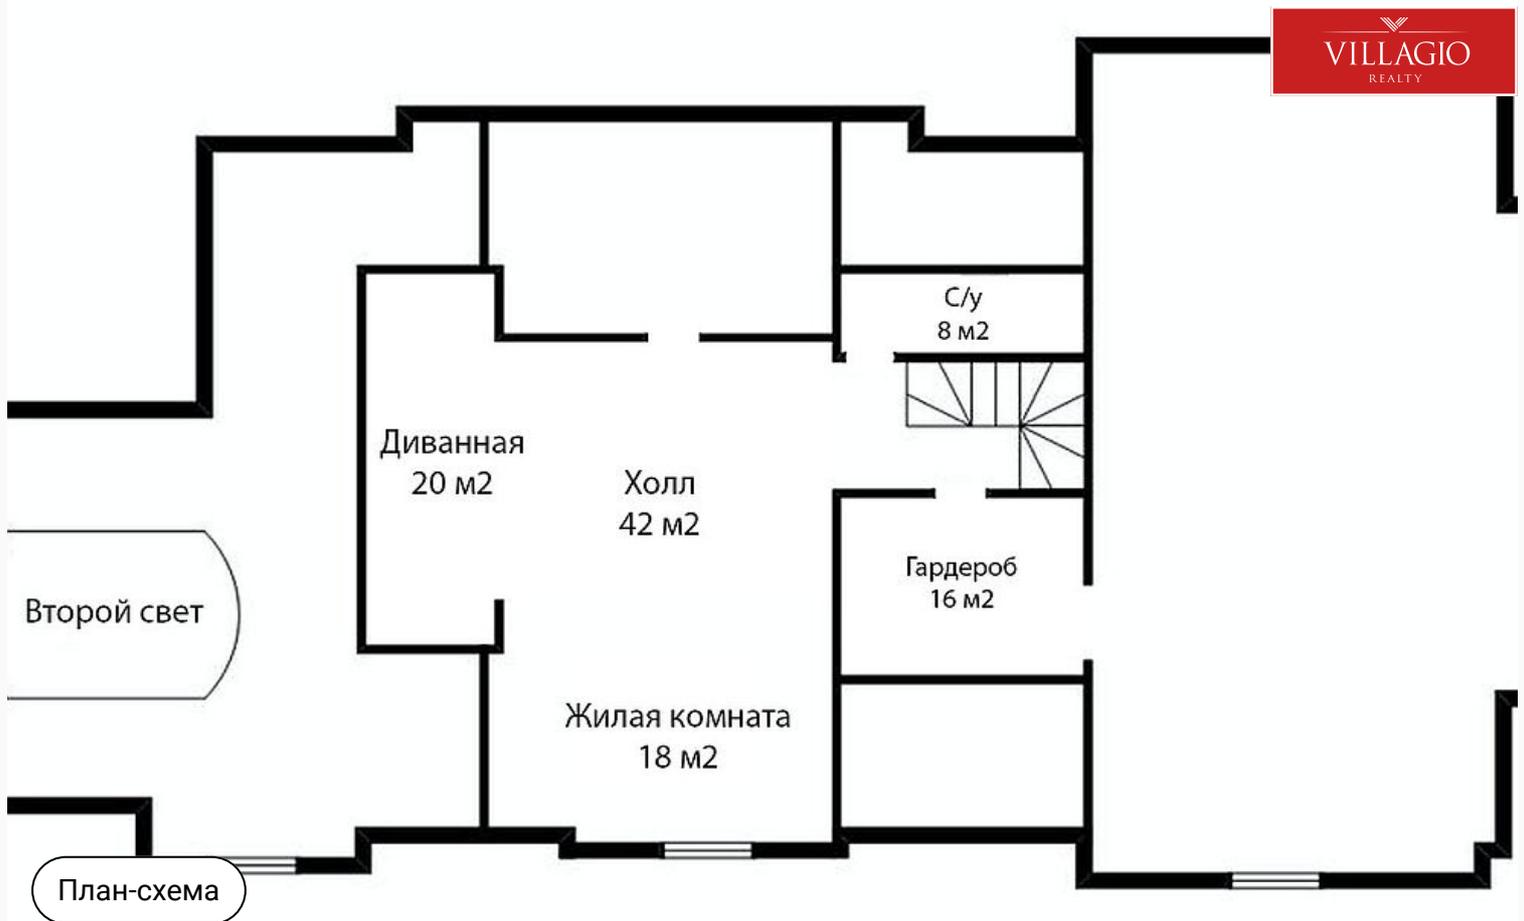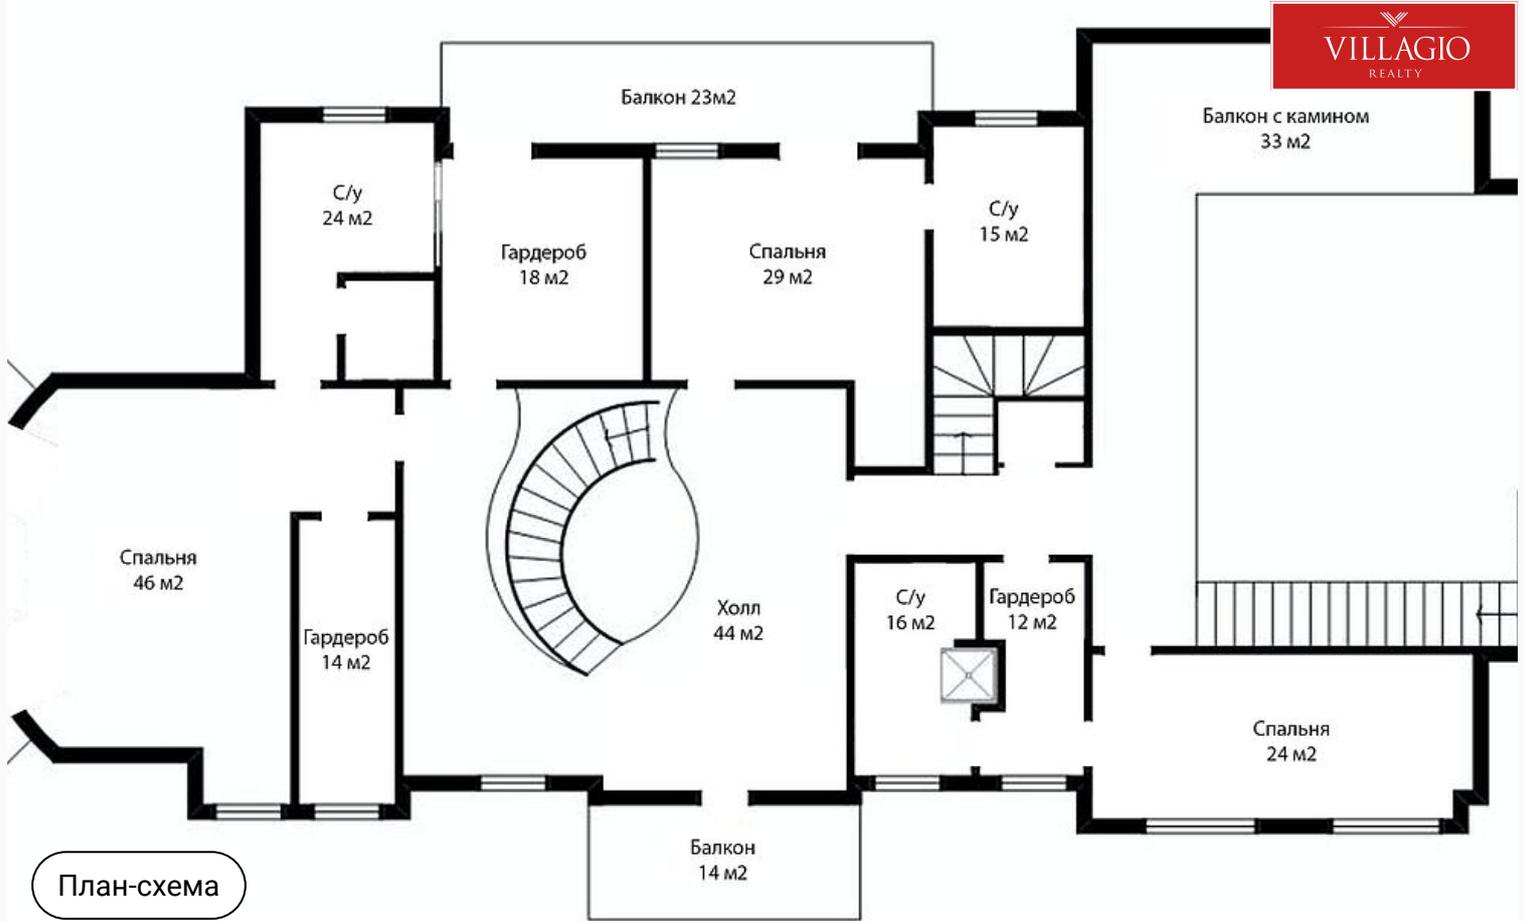

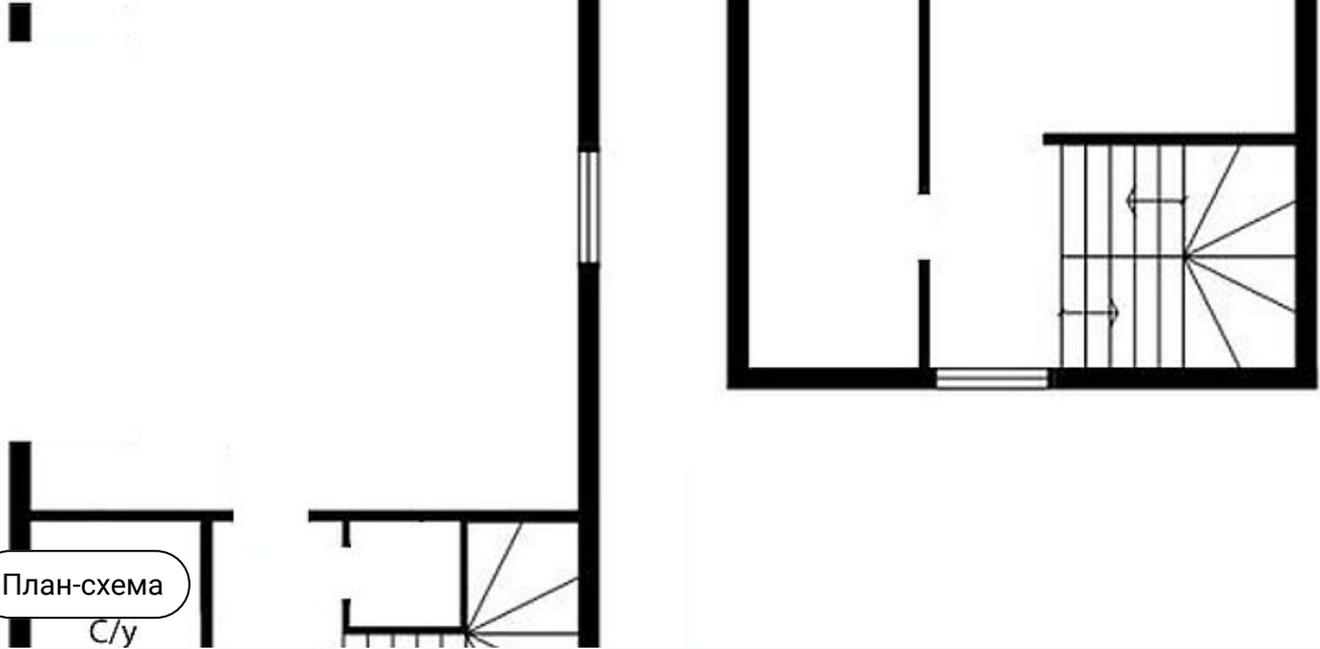

План-схема
С/у




План-схема



Бенилюкс

19 км до МКАД | Московская область

 

Контакты Villagio-Realty

Главный офис — Олимпийский пр., 7
Офис продаж Millennium Park — 23 км, Новорижское шоссе
Офис продаж Renaissance park — 19 км, Новорижское шоссе