


Эксклюзив

Уникальный объект

Спецпредложение

Цена снижена

VILLAGIO
REALTY

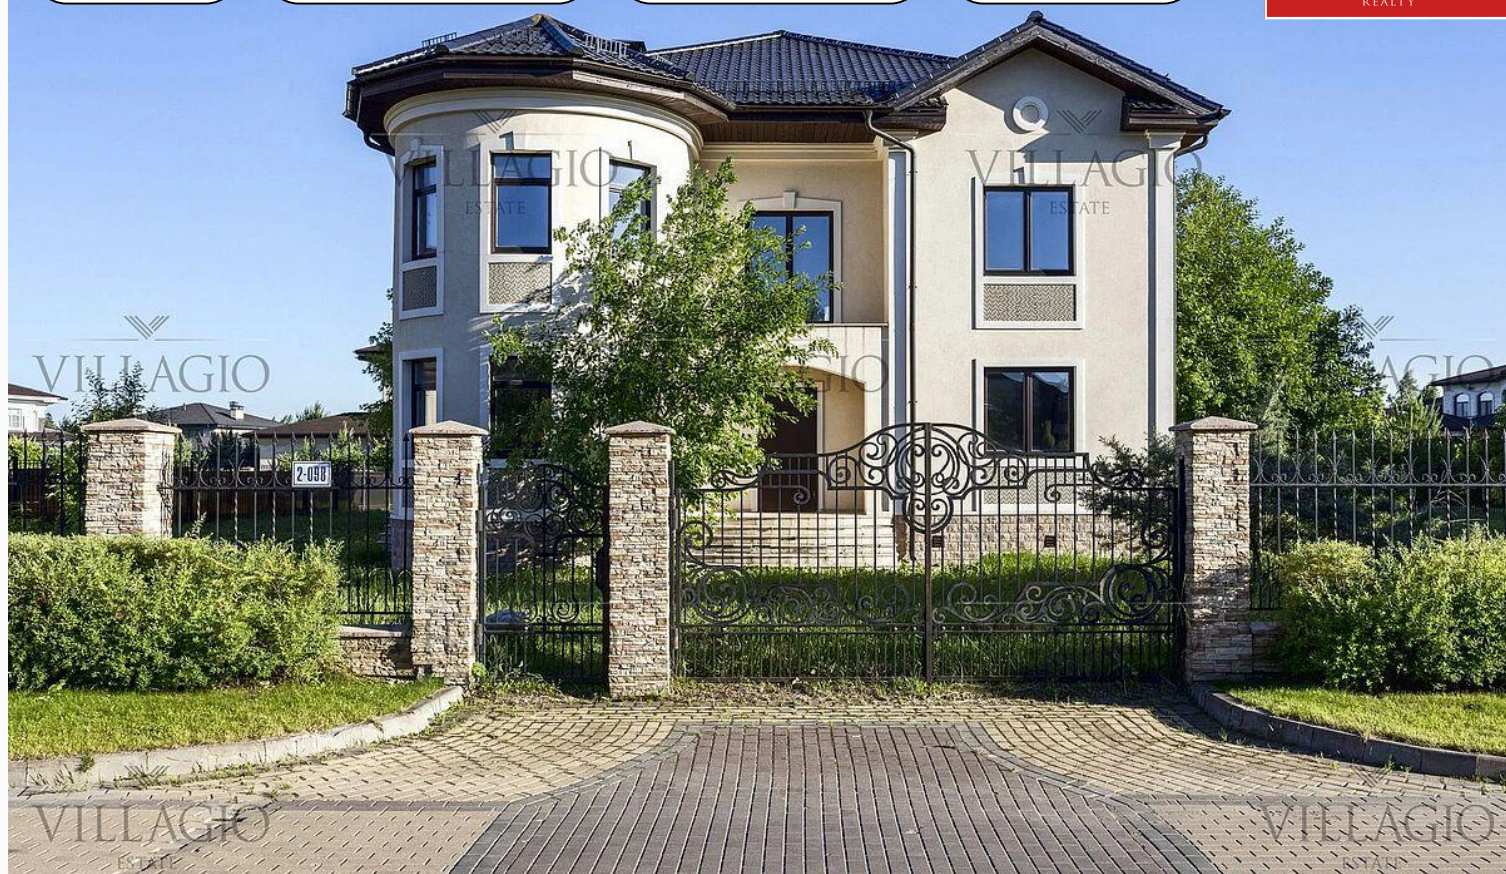

id 3245 / Монтевиль

Особняк под отделку

135 000 000 ₽ | 380 м² | 19,16 сот. | White box

Особняк под отделку ID 3245 в коттеджном посёлке «Монтевиль» на Новорижском шоссе, в 23 км от Московской кольцевой автодороги.

Спальни

4 шт.

Санузлы

4 шт.


Спальни с с/у

3 шт.

+7 495 021 33 80

odp@villagio.ru

Олимпийский пр., 7

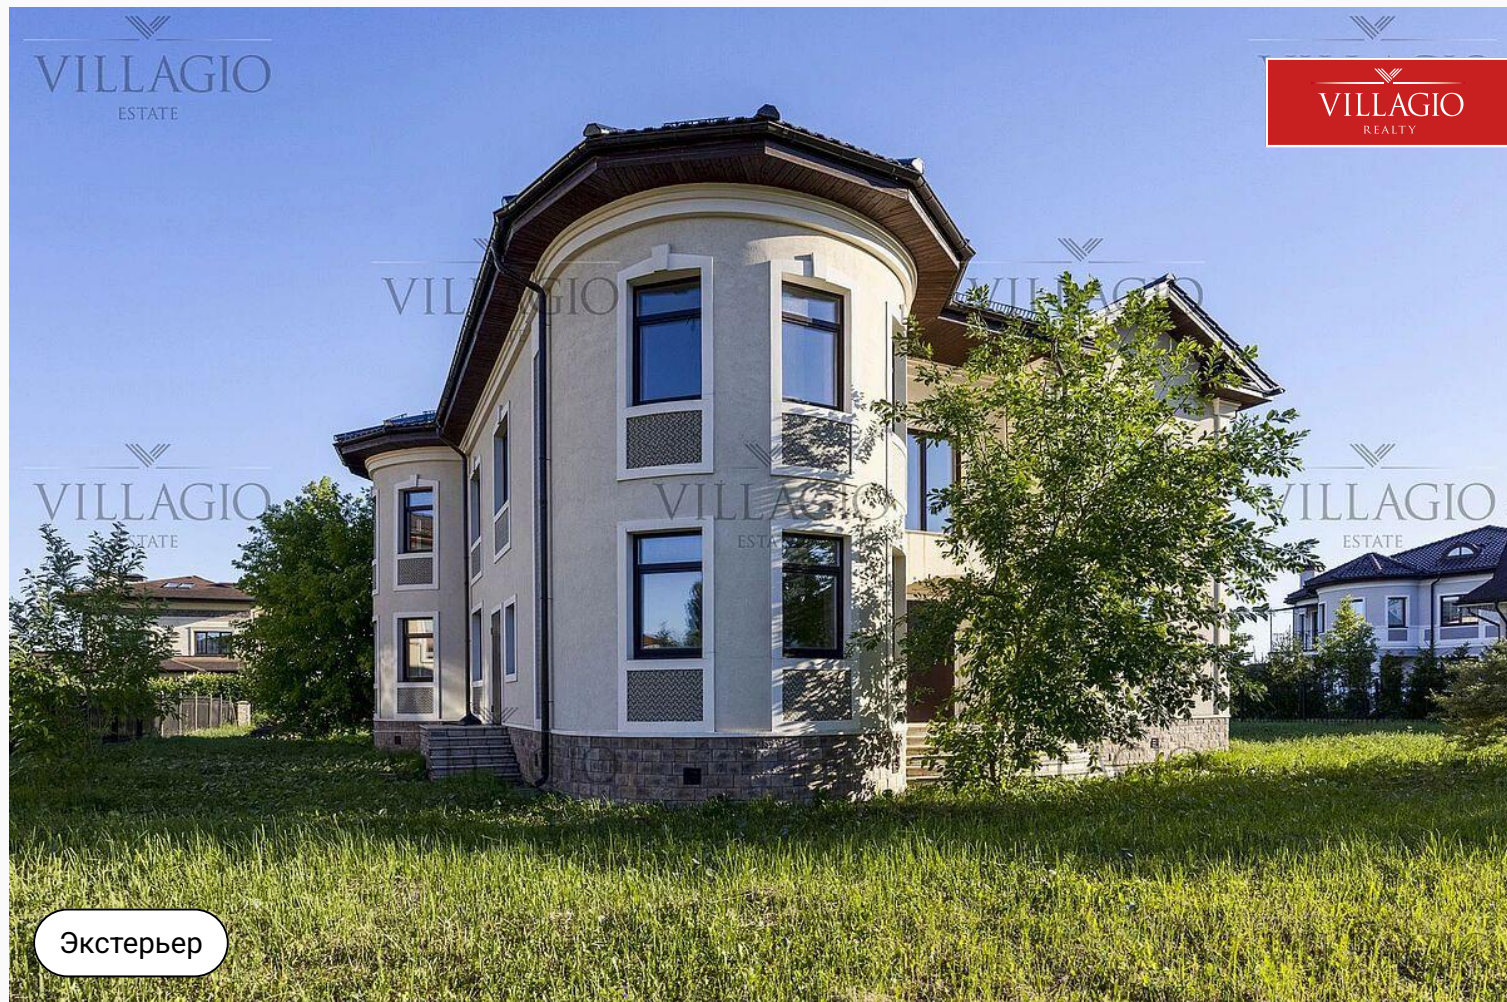

Экстерьер

Описание

Пространство, в котором вы в полной мере можете проявить себя – особняк под отделку ID 3245 в коттеджном посёлке «Монтевиль» на Новорижском шоссе, в 23 км от Московской кольцевой автодороги. Элитная локация обеспечит вам комфорт и безопасность, отличную инфраструктуру и хороших соседей. А сам дом приобретёт те интерьеры, которые вы захотите видеть в его стенах. В строительстве использованы материалы класса премиум: стены сложены из кирпича, межэтажные перекрытия представляют собой монолиты. В дом не проберутся сырость и холод, а шум весёлой вечеринки на первом этаже не будет слышен в спальнях. К необычным интерьерным решениям подталкивает архитектура: полукруглые фасады – и,

соответственно, комнаты, – окна на всю высоту здания, второй свет. Дом ориентирован так, что почти весь день в помещения заглядывает солнце. Границы внутреннего и внешнего мира стираются, позволяя ощутить гармонию человека с природой. Этому способствуют открытые элементы: терраса, балконы, а также продуманное естественное освещение. Поэтажная планировка обеспечивает наибольший комфорт: На первом этаже предлагается устроить просторный холл, гостиную с возможностью выхода на террасу; создать обеденную зону, кухню, рабочий кабинет, спальную комнату с гардеробной и санузлом. Большинство комнат, как и открытая терраса – полукруглой формы. Здесь же разместятся подсобные помещения.



Экстерьер

Ключевые детали

Отделка	Площадь дома	Участок	Тип участка
White box	380 м²	19,16 сот.	Все соседи построены
Этажи	Материал	Стиль	Класс объекта
2 этажа	Кирпично-монолитный	Классический стиль	Deluxe
Водоснабжение	Газ	Канализация	Электричество
Центральное водоснабжение	Магистральное газоснабжение	Централизованная канализация	Электричество


Второй свет



Экстерьер




Экстерьер

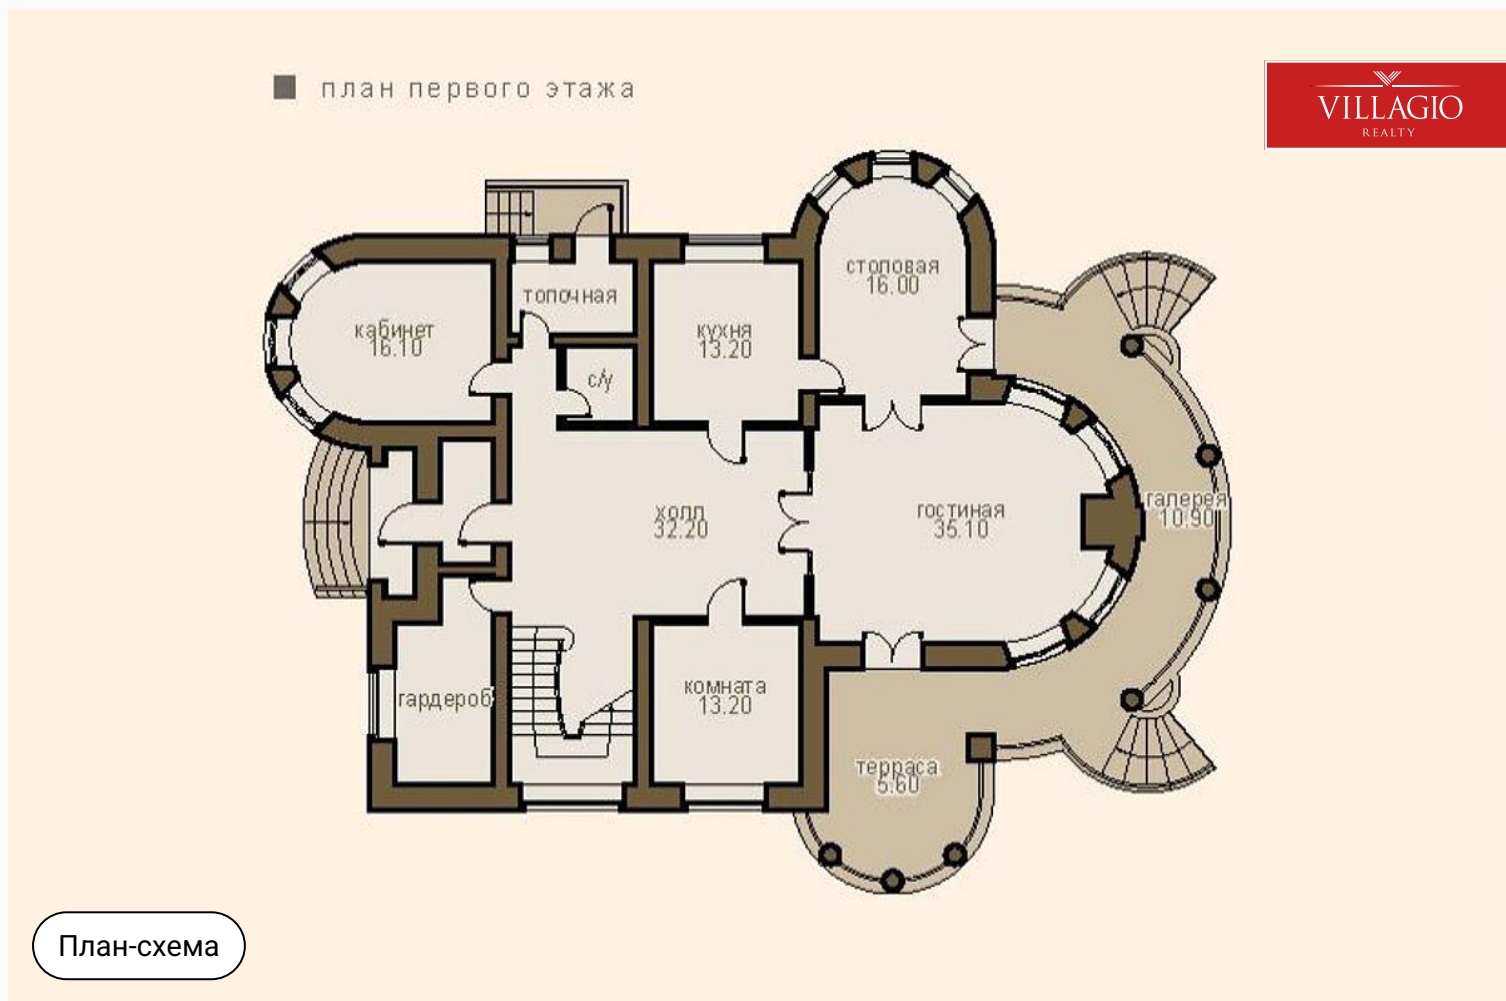

■ план второго этажа

VILLAGIO
REALTY

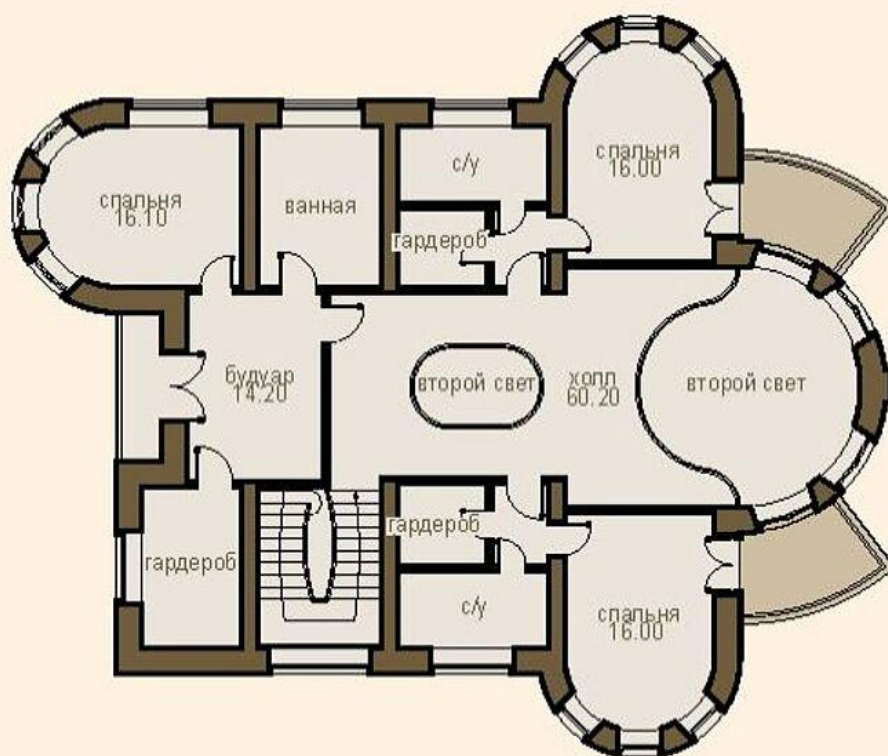

План-схема




VILLAGIO
REALTY

Монтевилль

23 км до МКАД

Новорижское шоссе



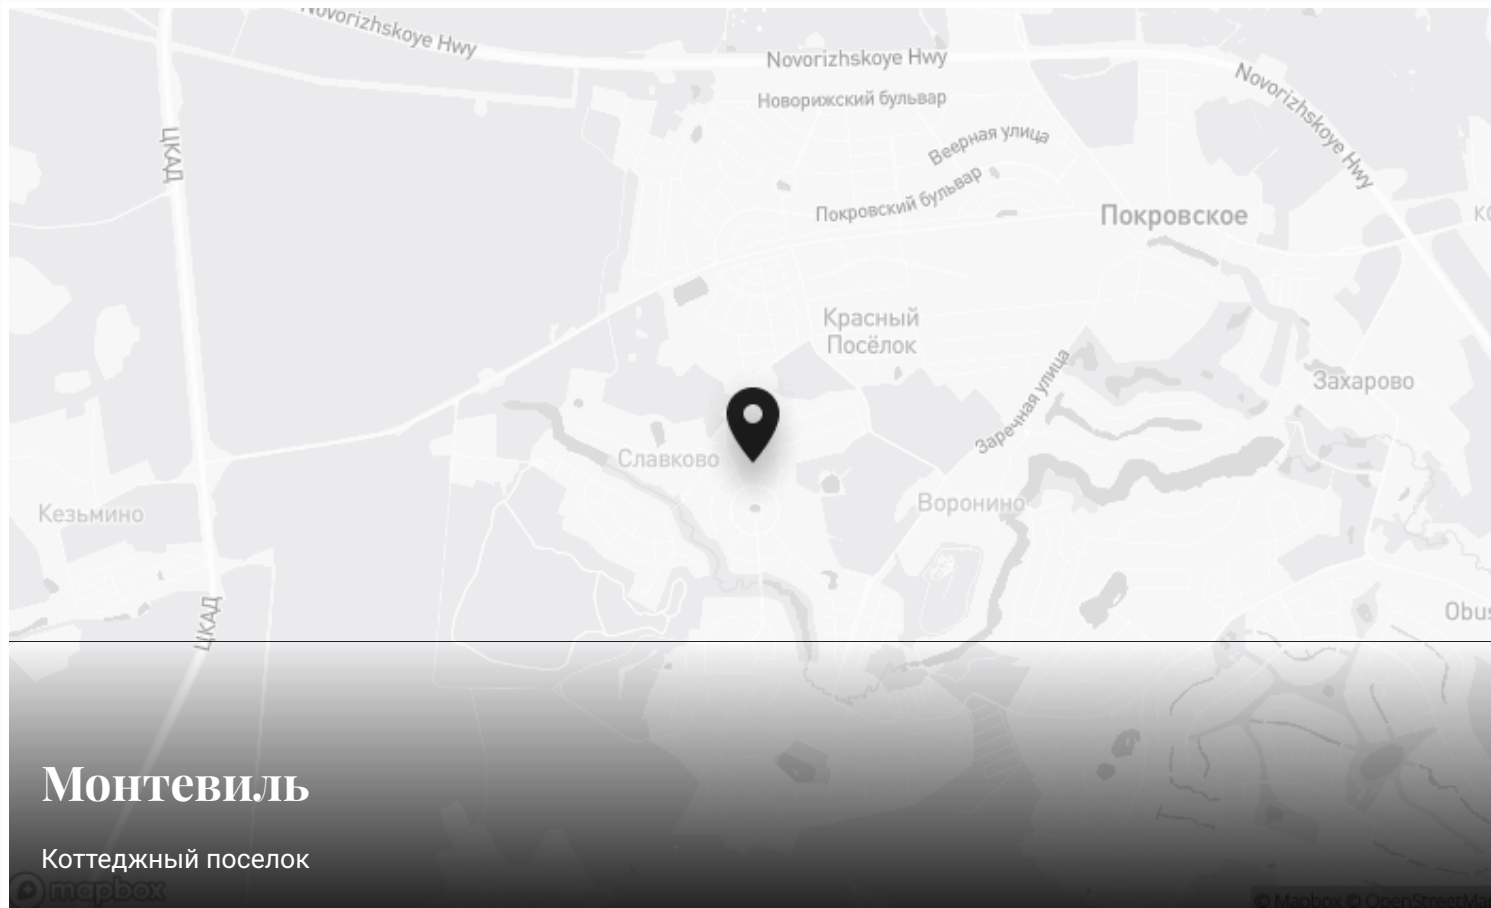

Монтевилль

Коттеджный посёлок



Контакты Villagio-Realty

Главный офис — Олимпийский пр., 7

Офис продаж Millennium Park — 23 км, Новорижское шоссе

Офис продаж Renaissance park — 19 км, Новорижское шоссе

Офис продаж Villagio Рублевка — село Усово, 100Б

