


Продан

Цена снижена

VILLAGIO
REALTY

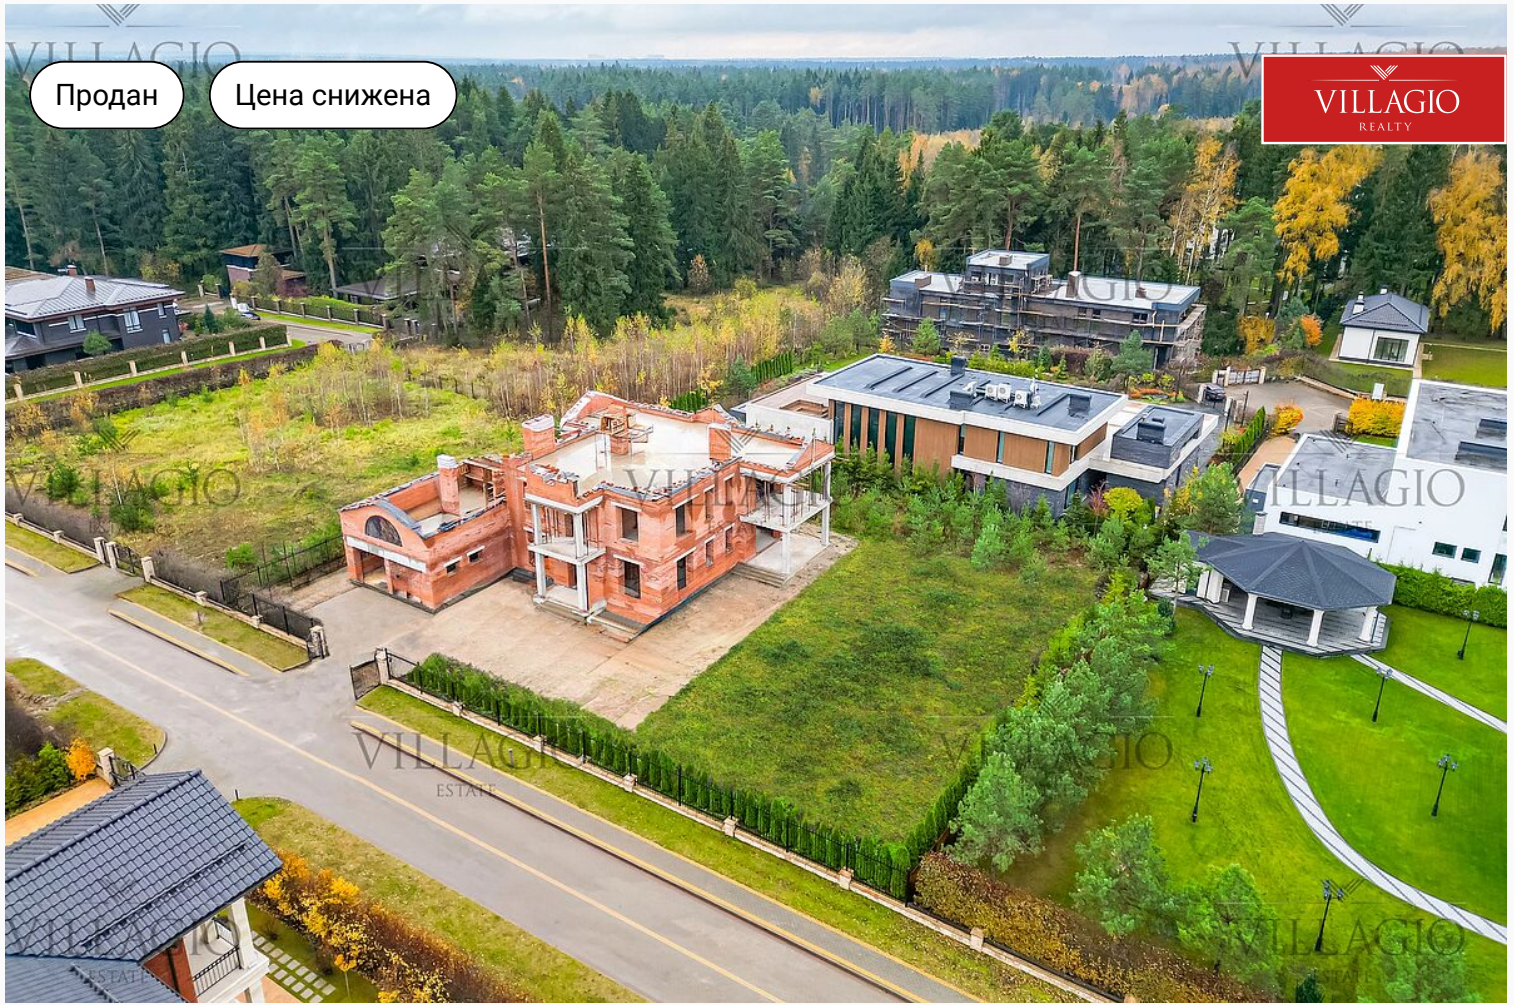

id 3285 / Ренессанс Парк

Новый кирпично-монолитный дом без отделки

600 м² | 20 сот. | Без отделки

Двухэтажный особняк с 5 спальнями и двумя большими террасами для большой семьи в элитном коттеджном посёлке «Ренессанс Парк» под Москвой откроет перед вами...


Спальни

4 шт.

+7 495 186 06 50

sale@villagio.ru

Олимпийский пр., 7

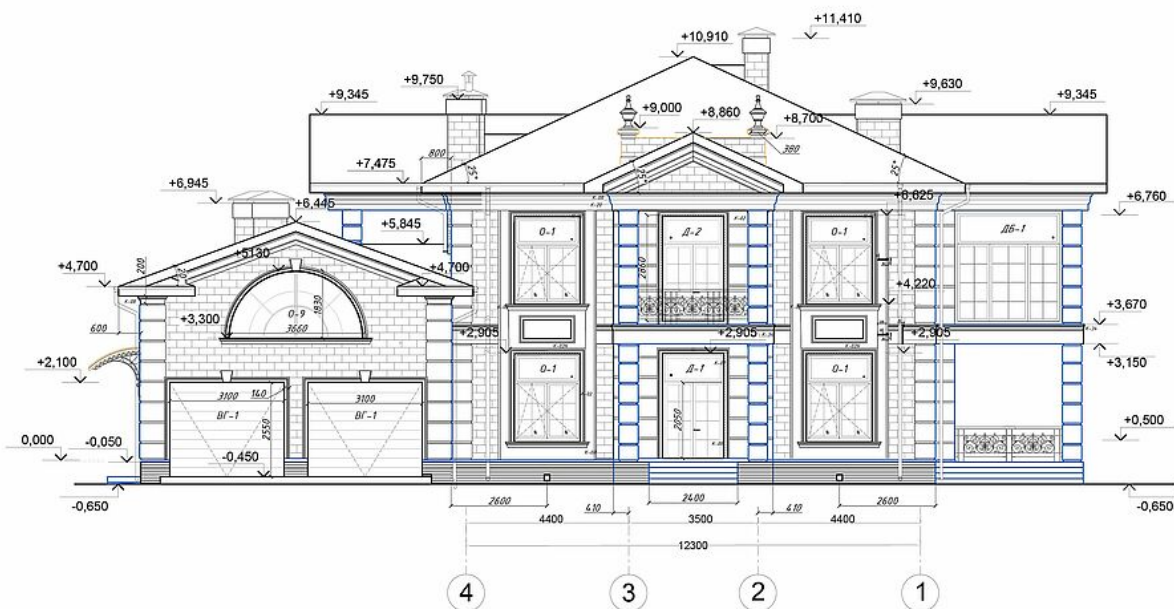


План-схема

Описание

Двухэтажный особняк с 5 спальнями и двумя большими террасами для большой семьи в элитном коттеджном посёлке «Ренессанс Парк» под Москвой откроет перед вами радость жизни в гармонии с природой всего в 19 км от МКАД. В непосредственной близости от шумной деловой столицы загородный дом в классическом стиле станет местом, куда с удовольствием будут спешить родные и любимые люди. Традиции русской усадьбы станут тем корнем, который позволит всей семье чувствовать поддержку поколений и черпать в этом силу для новых достижений. Дом без отделки ID 3285 площадью 650 м² возводится по монолитной технологии. За счёт преимуществ монолитного домостроения здание характеризуется высокой прочностью, превосходными теплоизоляционными

показателями, длительным сроком эксплуатации. Монолитный дом не даёт значительной усадки и предоставляет самые разнообразные варианты для оригинальных архитектурных решений. Планировка включает 5 спален, 5 ванных комнат, кабинет, гостиную с каминной зоной, помещение для персонала, встроенную сауну и гараж. Общая площадь участка составляет 20 соток. Купить свой дом и завершить его возведение и отделку в коттеджном посёлке премиум-класса выгодно по ряду причин: Сосновый лес с пешеходными дорожками, озеро, река, чистый воздух обеспечивают благоприятную экологическую обстановку, в которой человек легко восстанавливается после городской суеты и стрессов.

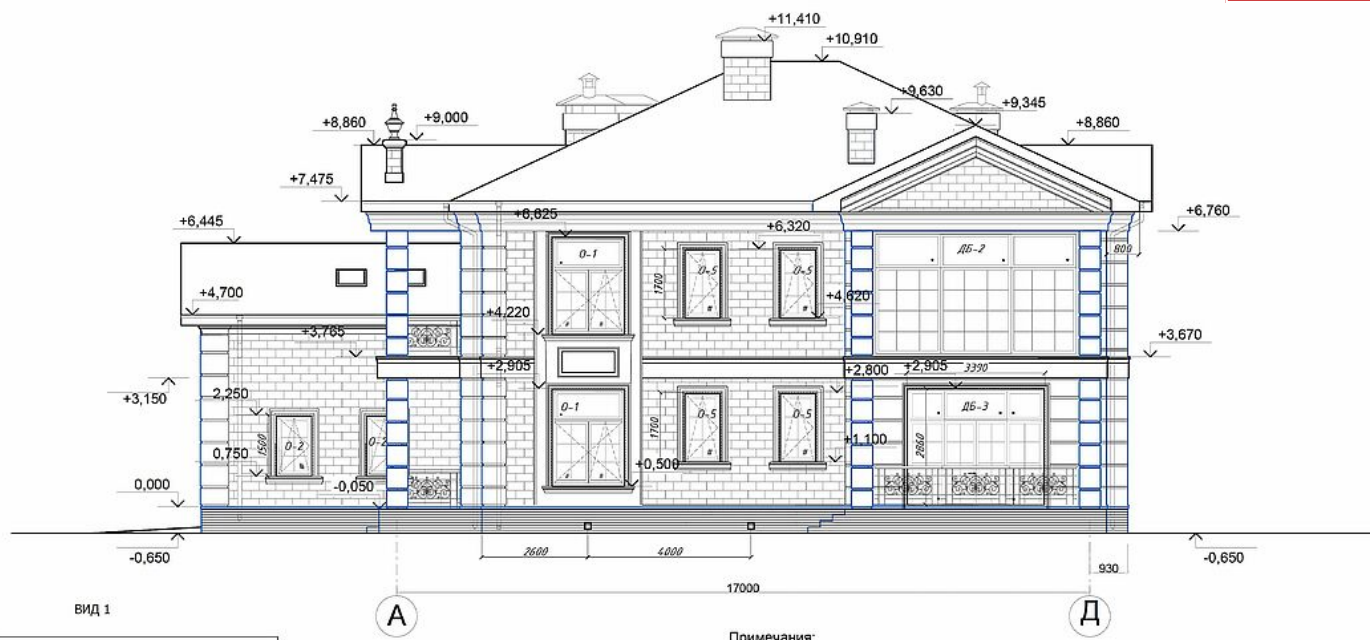

План-схема

Ключевые детали

Отделка Без отделки	Площадь дома 600 м²	Участок 20 сот.	Тип участка В тихой части поселка
Этажи 2 этажа	Материал Монолит	Стиль Классический стиль	Класс объекта Deluxe
Канализация Централизованная канализация	Водоснабжение Центральное водоснабжение	Электричество Электричество	Газ Магистральное газоснабжение

Сауна

Кабинет

Цокольный этаж

Новый дом



Гараж в доме

Терраса

Помещение для персонала

Камин

Большая терраса

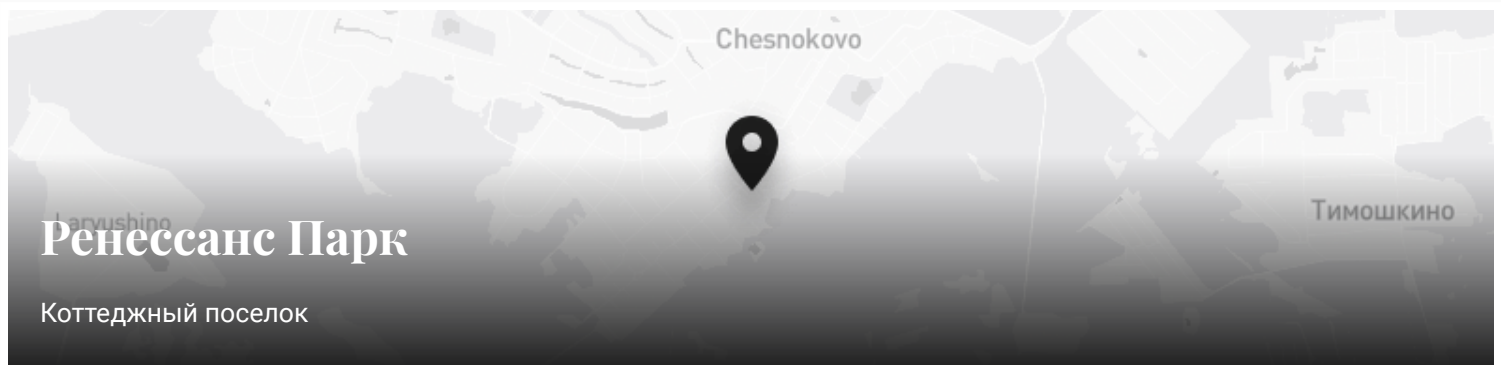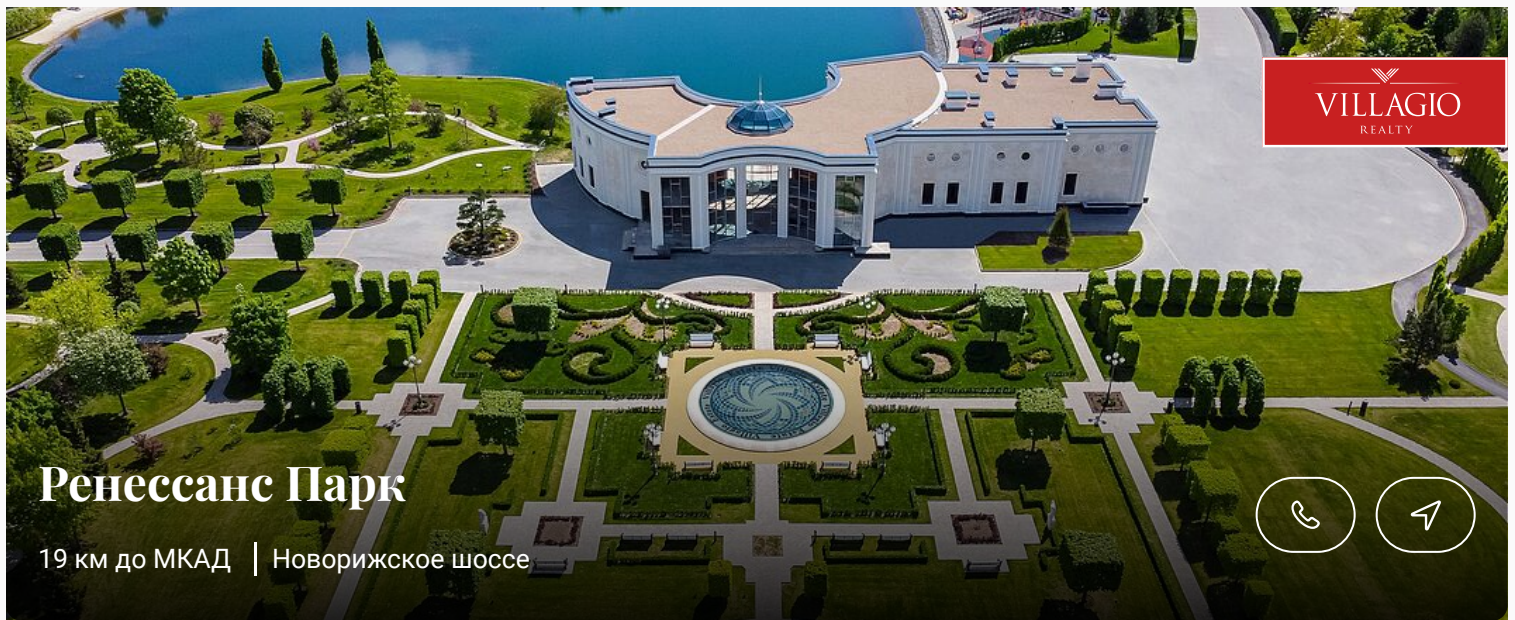

Контакты Villagio-Realty

Главный офис — Олимпийский пр., 7
Офис продаж Millennium Park — 23 км, Новорижское шоссе
Офис продаж Renaissance park — 19 км, Новорижское шоссе

☎