


Эксклюзив

Спецпредложение

VILLAGIO
REALTY

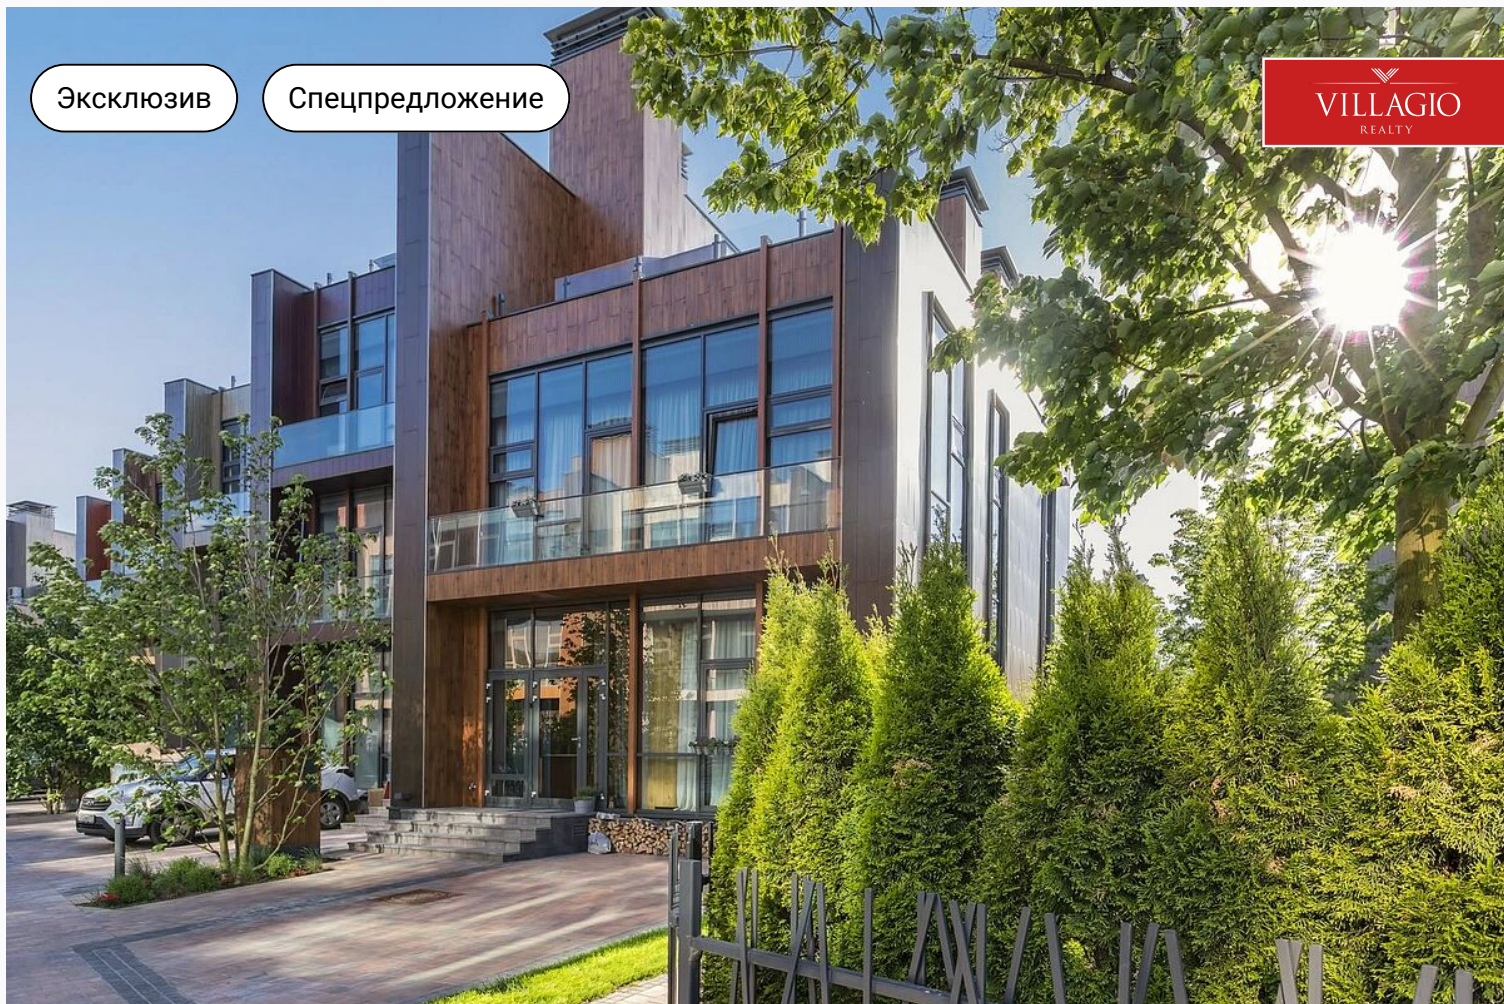

id 3391 / Футуро парк

Таунхаус рядом с центральным парком

41 800 000 ₽ | 238,4 м² | 1,79 сот. | Без отделки

Представляем вам эксклюзивное предложение от Villagio Realty – купить трёхэтажный таунхаус в престижном жилом посёлке «Футуро Парк» под Москвой. В этом...

Спальни

5 шт.

Санузлы

5 шт.


Мастерспальни

3 шт.

+7 495 186 06 50

sale@villagio.ru

Олимпийский пр., 7

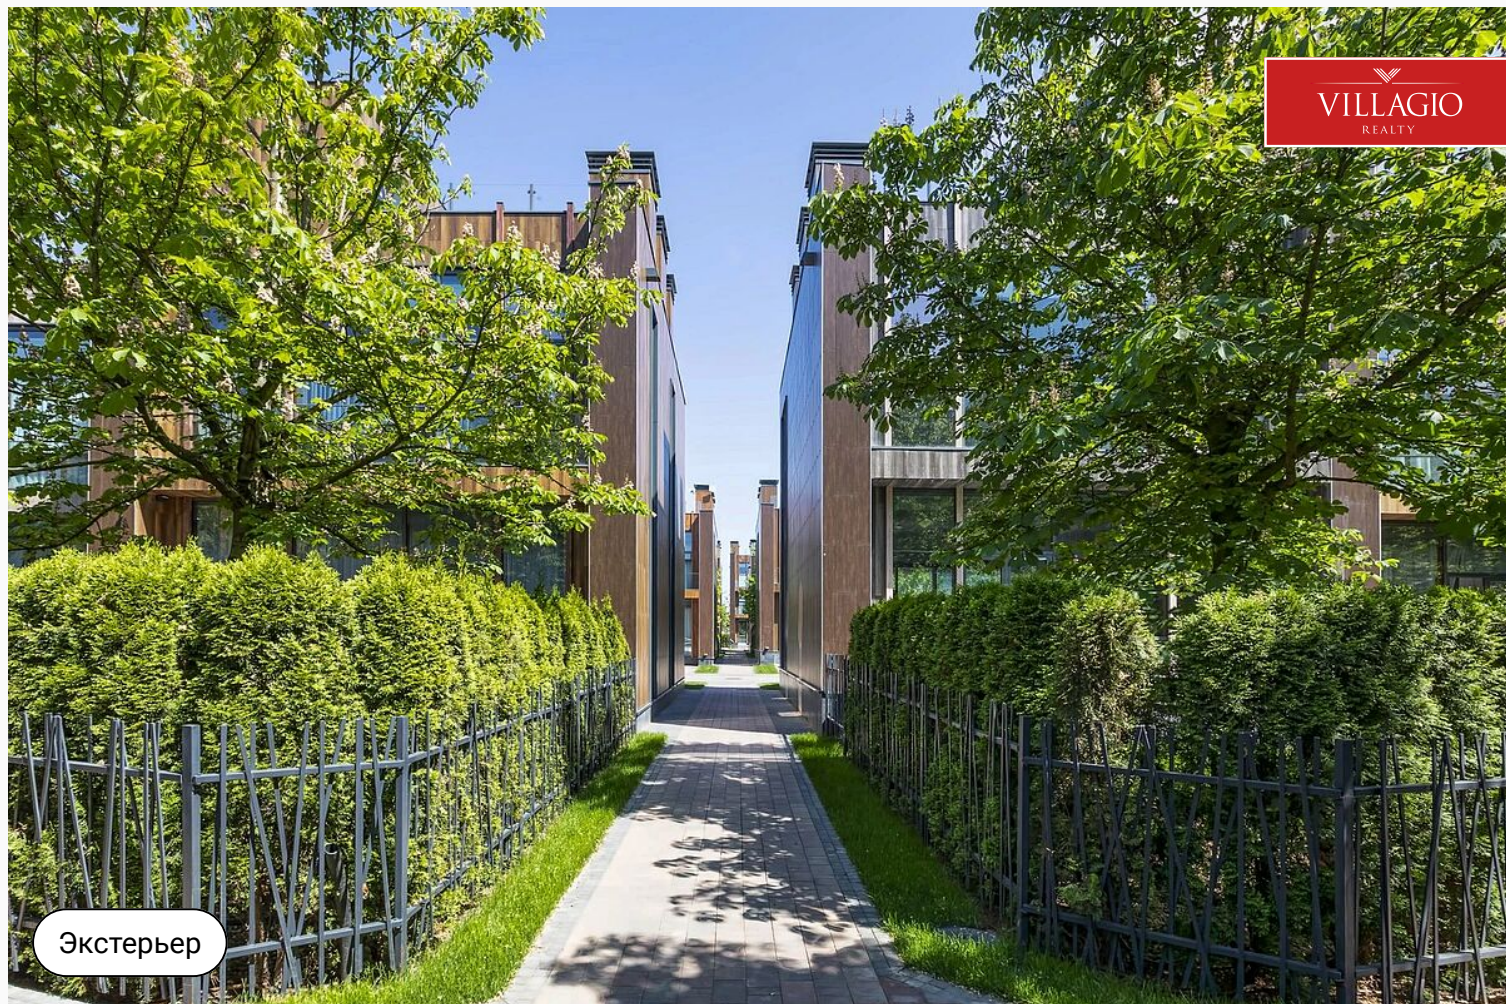

Экстерьер

Описание

Представляем вам эксклюзивное предложение от Villagio Realty – купить трёхэтажный таунхаус в престижном жилом посёлке «Футуро Парк» под Москвой. В этом объекте недвижимости сочетание функциональности современной многоуровневой городской квартиры с комфортом собственного загородного дома дополняется ещё одним важным преимуществом. Таунхаус отличается необыкновенно удачным расположением в живописном районе рядом с центральным парком. Если вы любите завораживающие виды из окна, обратите внимание на это предложение. Таунхаус рядом с центральным парком ID 3391 имеет общую площадь 238 м². Согласно предварительной планировке, в нём допускается размещение до 5 спален с ванными комнатами, что создаёт идеальное пространство для семейных пар с детьми. Проект также включает гостиную, кухню-

столовую и кабинет. Однако свободная планировка позволяет по своему желанию регулировать количество и конфигурацию жилых комнат. Все коммуникации центральные, уже подведены, для котла предусмотрено отдельное помещение. Монолитная технология строительства обеспечивает надёжность конструкции, а также хорошую тепло- и звукоизоляцию. Высокие потолки до 3,5 м и панорамные окна наполняют интерьер светом и воздухом. Терраса на крыше становится дополнительным пространством для отдыха, спорта или просто наслаждения природой. Вместе с элитным таунхаусом в собственность вы получите земельный участок. Площадь участка 1,79 сотки достаточна, чтобы заняться ландшафтным дизайном, поставить мангал или оборудовать детский уголок.



План-схема

С общ. 79,2

Ключевые детали

Отделка

Без отделки

Площадь дома

238,4 м²

Участок

1,79 сот.

Этажи

3 этажа

Материал

**Кирпично-
монолитный**

Канализация

**Централизованная
канализация**

Электричество

Электричество

Водоснабжение

**Центральное
водоснабжение**

Газ

**Магистральное
газоснабжение**



С общ. 71,8

План-схема




С общ. 69,5

План-схема



План-схема


Общ. 17,5

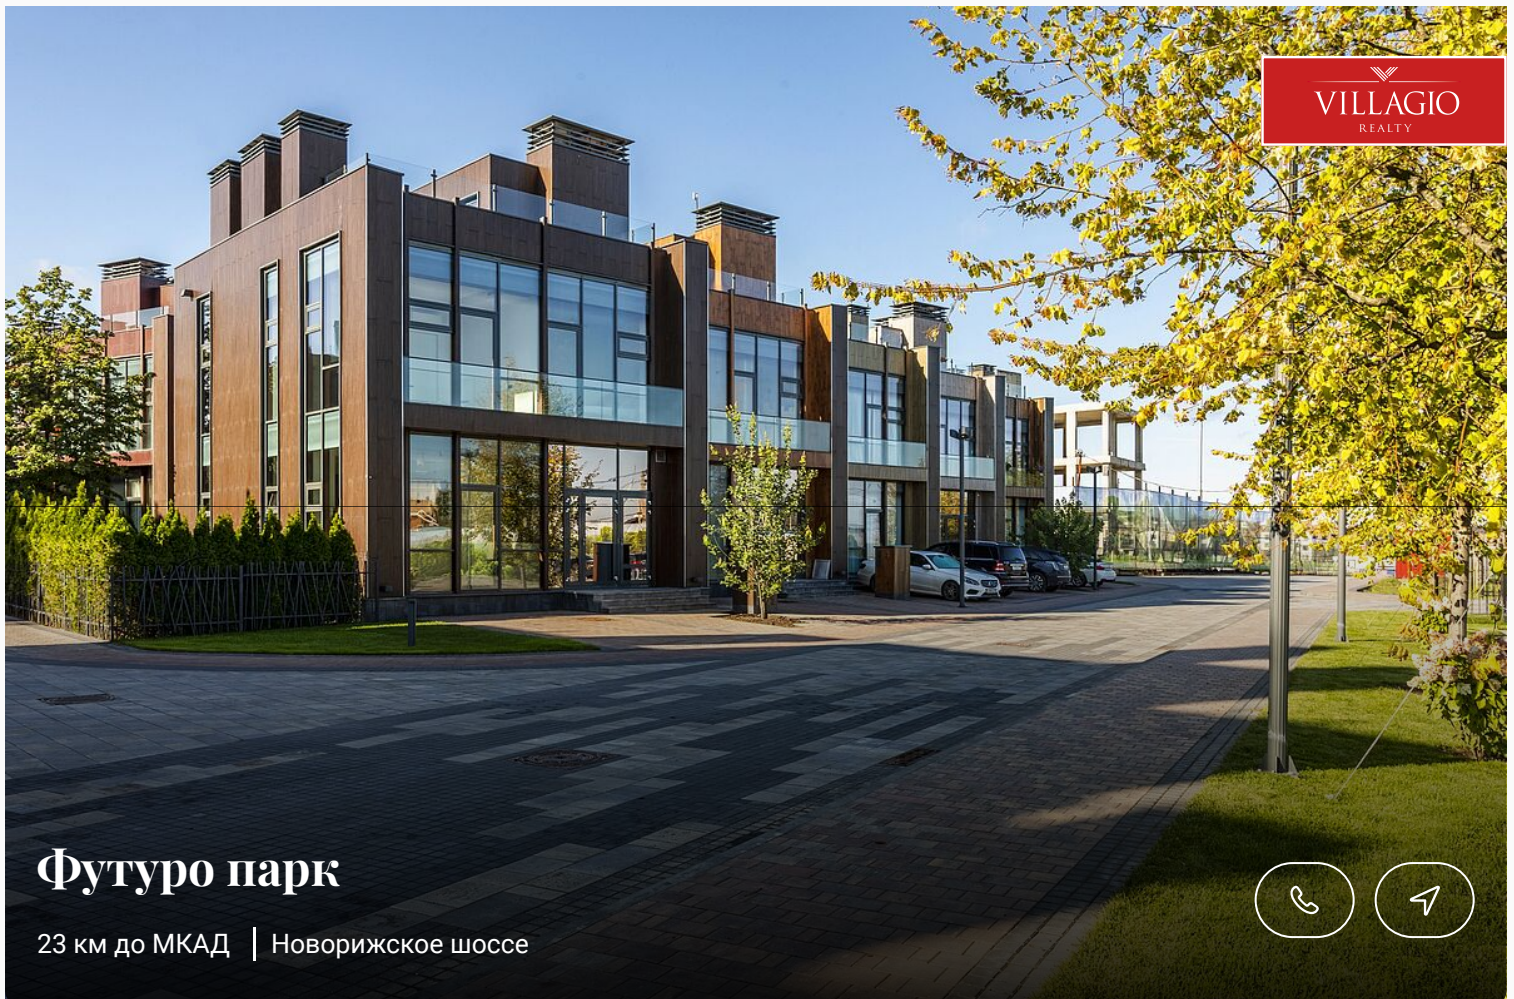

Футуро парк

23 км до МКАД | Новорижское шоссе



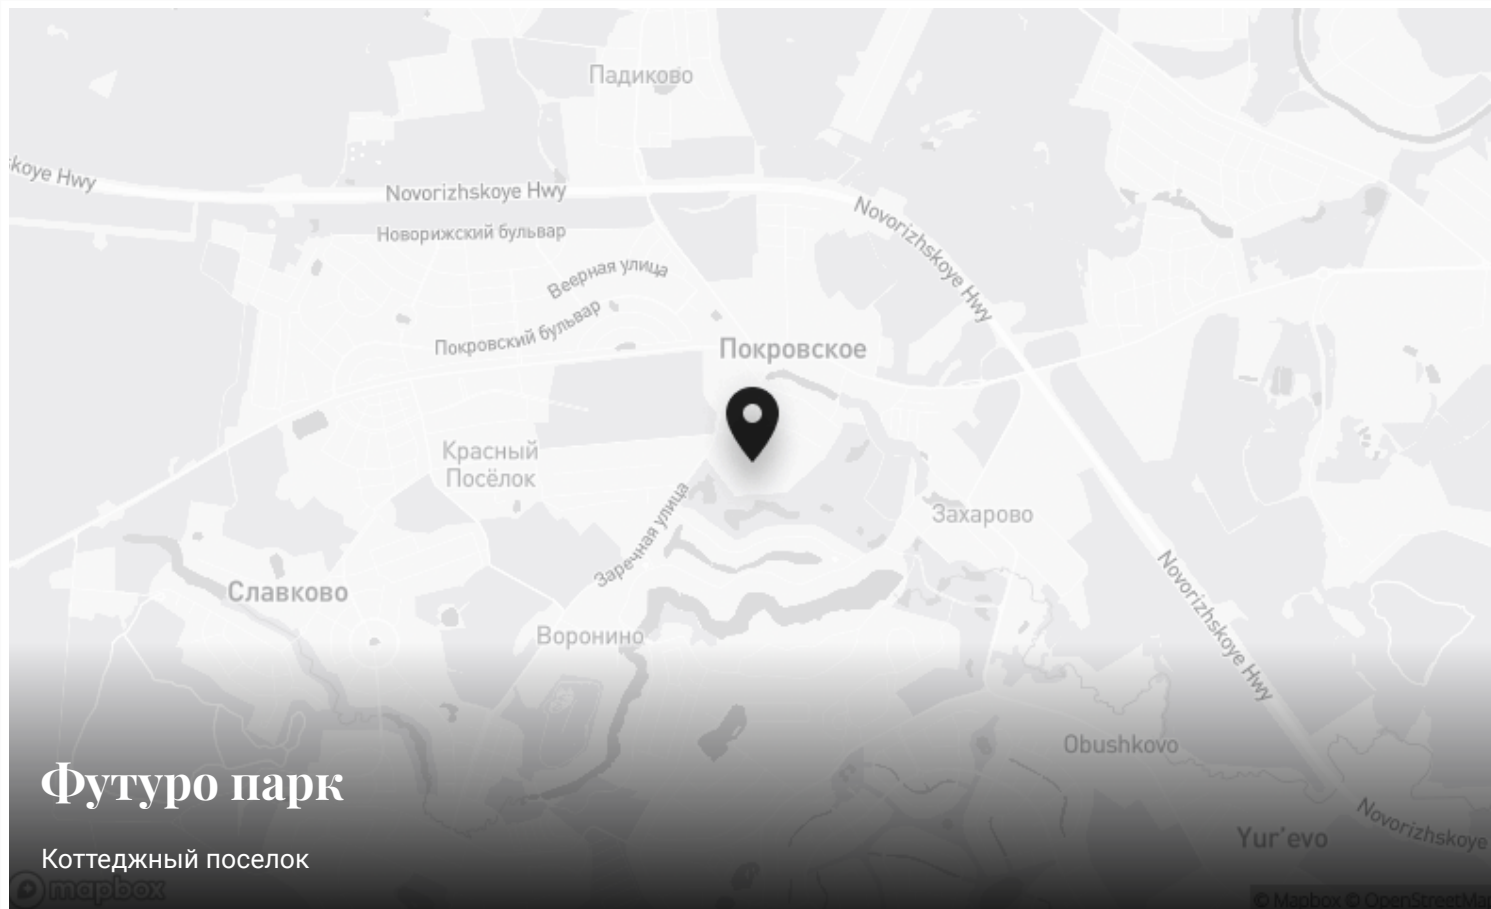

Контакты Villagio-Realty

Главный офис — Олимпийский пр., 7

Офис продаж Millennium Park — 23 км, Новорижское шоссе

Офис продаж Renaissance park — 19 км, Новорижское шоссе

