


Эксклюзив

Спецпредложение

VILLAGIO
REALTY

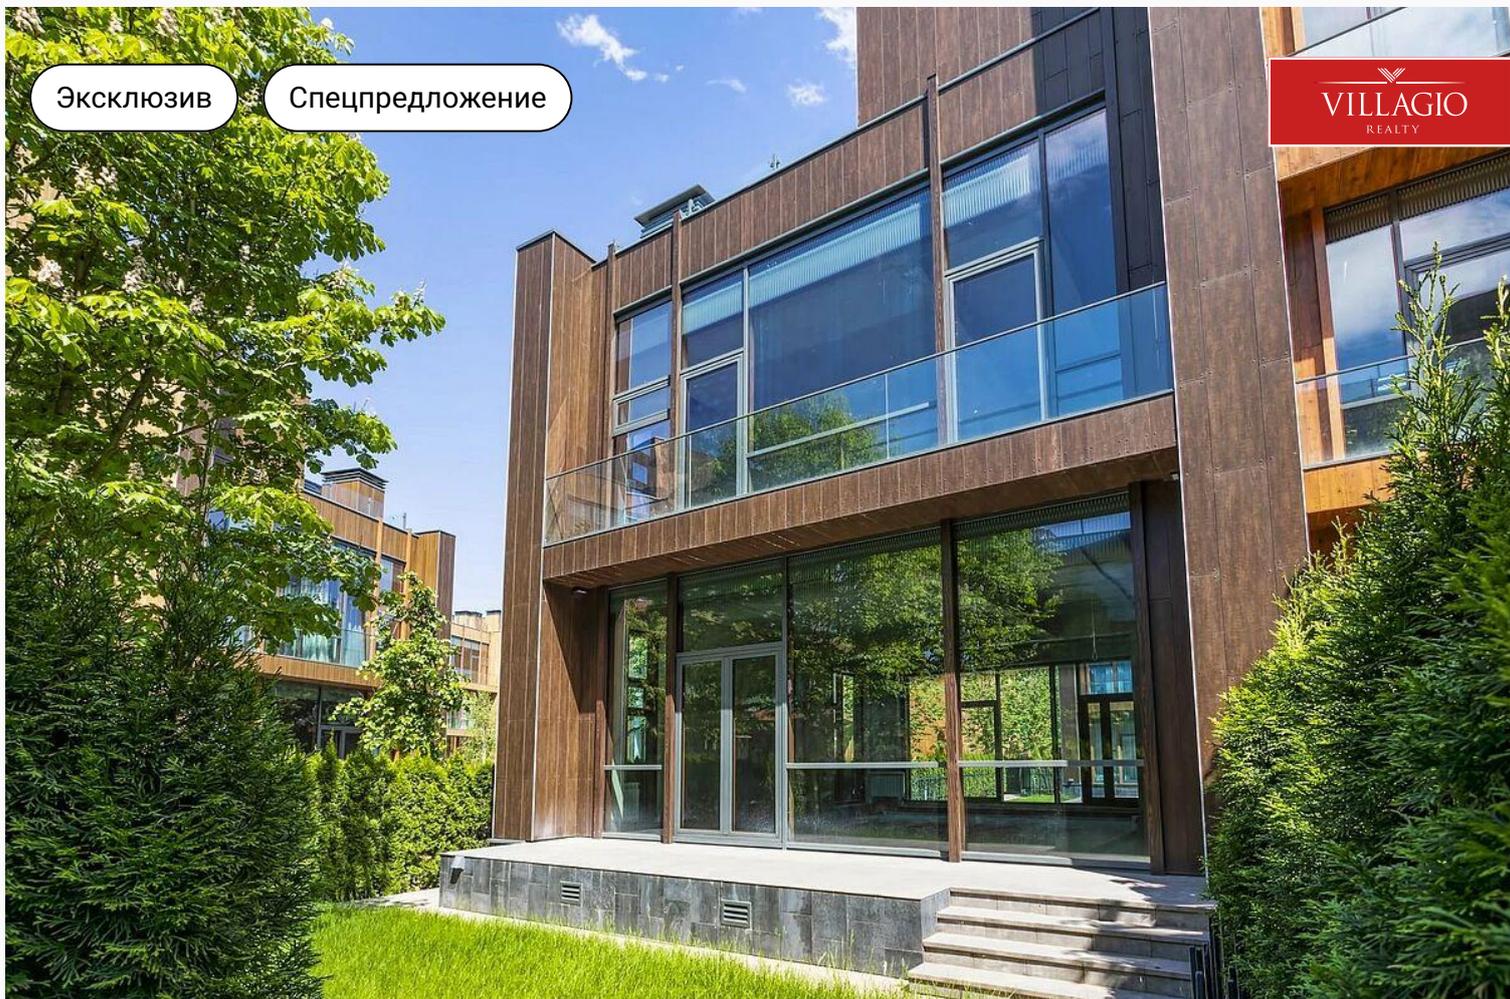

id 3394 / Футуро парк

Таунхаус с террасой на крыше и видом на парк

45 000 000 ₽ | 238,4 м² | 1,82 сот. | Без отделки

Villagio Realty предлагает эксклюзивную возможность стать обладателем трёхэтажного таунхауса в жилом комплексе премиум-класса под Москвой Таунхаус С...


Спальни

4 шт.

+7 495 021 33 80

odp@villagio.ru

Олимпийский пр., 7

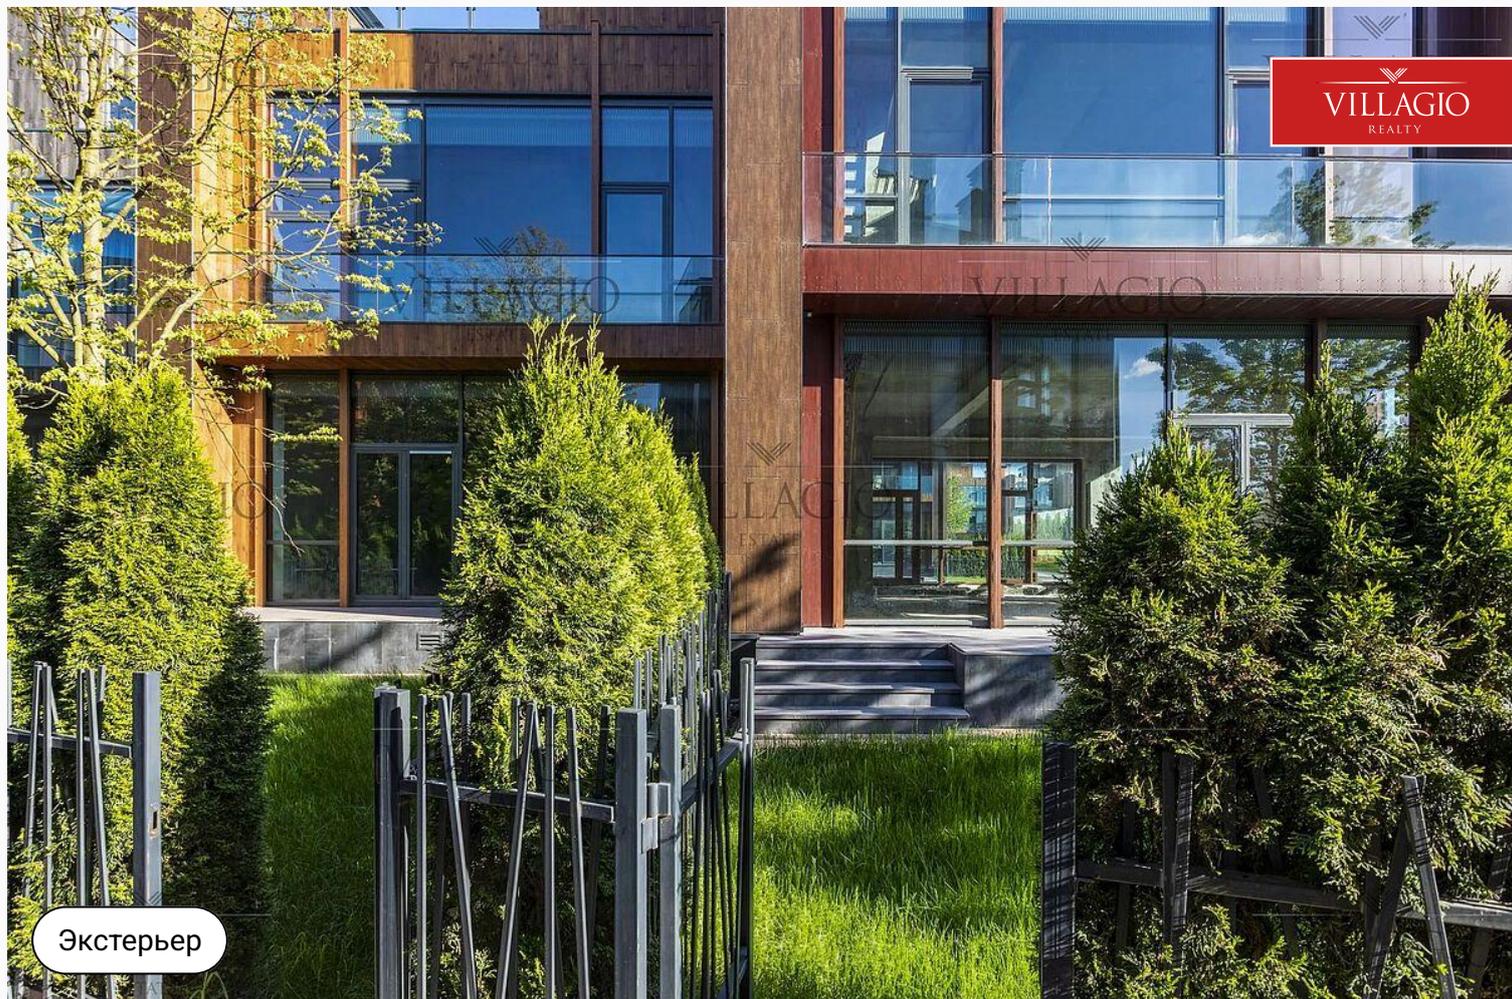

Экстерьер

Описание

Villagio Realty предлагает эксклюзивную возможность стать обладателем трёхэтажного таунхауса в жилом комплексе премиум-класса под Москвой Таунхаус с террасой на крыше и видом на парк площадью 238 м² возведён по монолитной технологии. Подведены все необходимые центральные коммуникации, установлен газовый котел. Предусмотрена свободная планировка, внутреннее пространство вмещает до 4 спален с ванными комнатами, просторную гостиную с возможностью установки камина, столовую, рабочий кабинет. Высокие потолки до 3,5 метров и панорамные окна придают интерьеру воздушность и свет, наполняют пространство воздухом. Эксплуатируемая кровля — это идеальное пространство для отдыха прямо под открытым небом! Здесь вы можете насладиться потрясающими панорамными видами посёлка, устроить пикник с друзьями

или просто расслабиться на шезлонге, принимая солнечные ванны. Купив таунхаус, вы также получите в собственность собственный земельный участок 1,82 сотки. Территория выровнена, засажена газонной травой и окружена туями, установлен автоматический капельный полив. На участке достаточно места для организации зоны отдыха или барбекю. Перед домом организована парковка на 2 автомобиля. Таунхаус находится в одном из самых живописных мест посёлка — рядом расположен парк с прогулочными дорожками. Территория окружена хвойными лесами, наполнена тишиной и чистым лечебным воздухом. Посёлок круглосуточно охраняется. Расположенный всего в 25 минутах от МКАД по Новорижскому шоссе, посёлок «Футуро Парк» обеспечивает уникальное соединение комфорта мегаполиса и тишины природы.



Ключевые детали

Отделка

Без отделки

Площадь дома

238,4 м²

Участок

1,82 сот.

Этажи

3 этажа

Класс объекта

Комфорт

Водоснабжение

Центральное водоснабжение

Электричество

Электричество

Газ

Магистральное газоснабжение

Канализация


Централизованная канализация



Экстерьер



План-схема

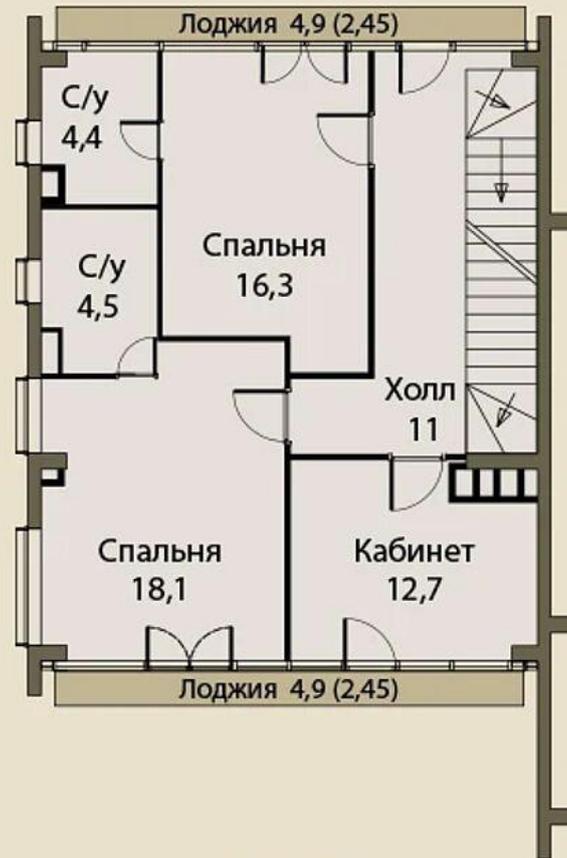

План-схема

С общ. 71,8




План-схема

С общ. 69,5



План-схема


Общ. 17,5

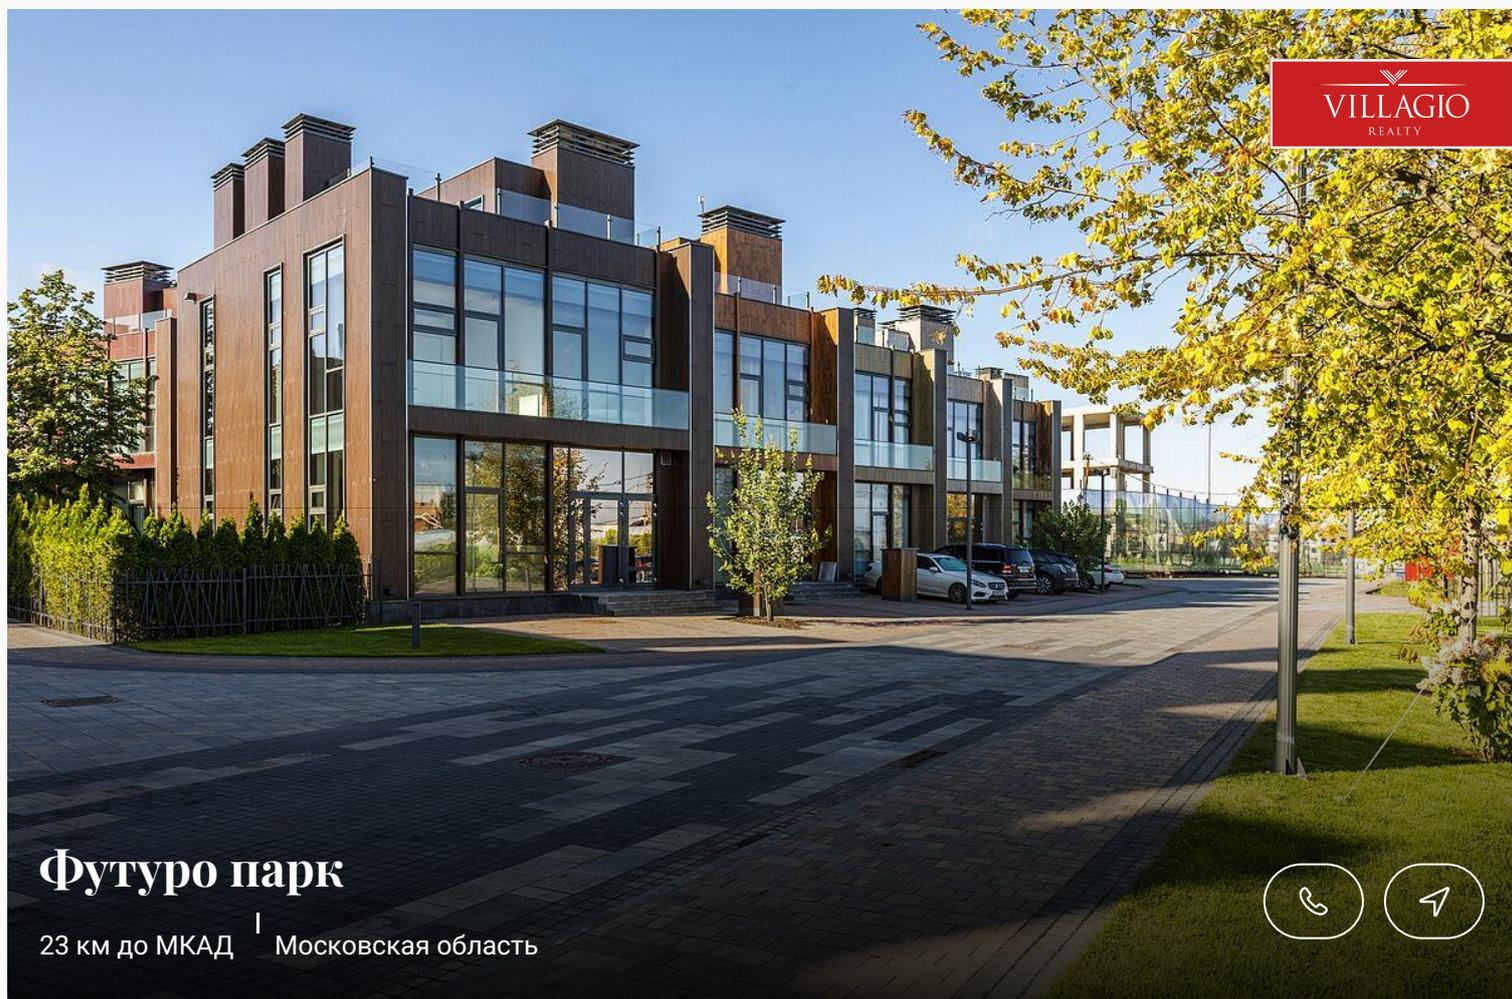

Футуро парк

23 км до МКАД | Московская область



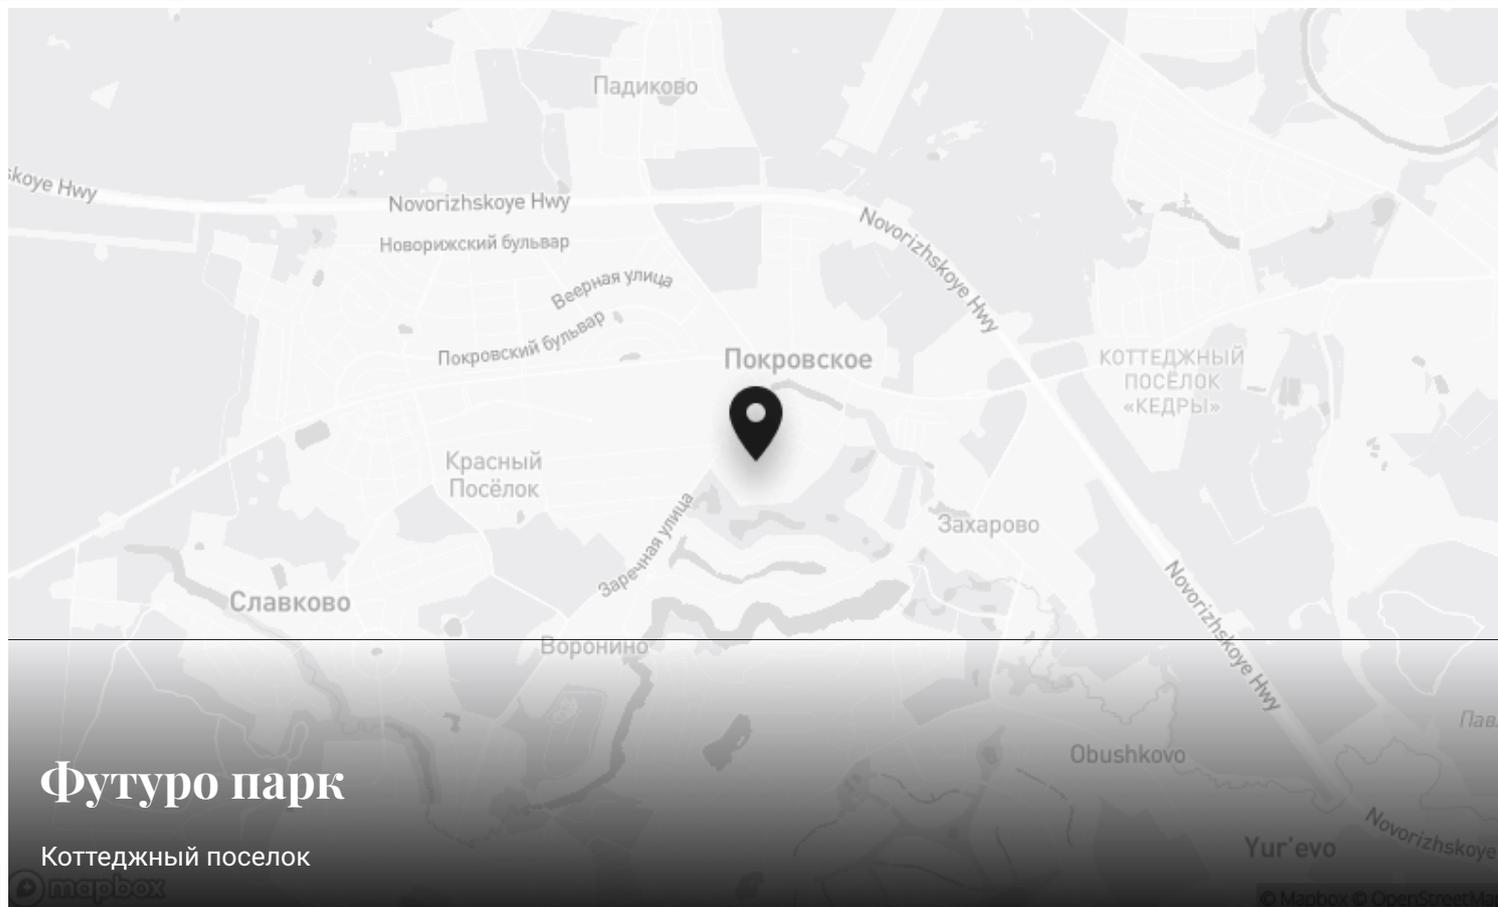

Футуро парк

Коттеджный посёлок

mapbox

Mapbox © OpenStreetMap



Контакты Villagio-Realty

Главный офис – Олимпийский пр., 7

Офис продаж Millennium Park – 23 км, Новорижское шоссе

Офис продаж Renaissance park – 19 км, Новорижское шоссе

