


Спецпредложение

Цена снижена

VILLAGIO  
REALTY

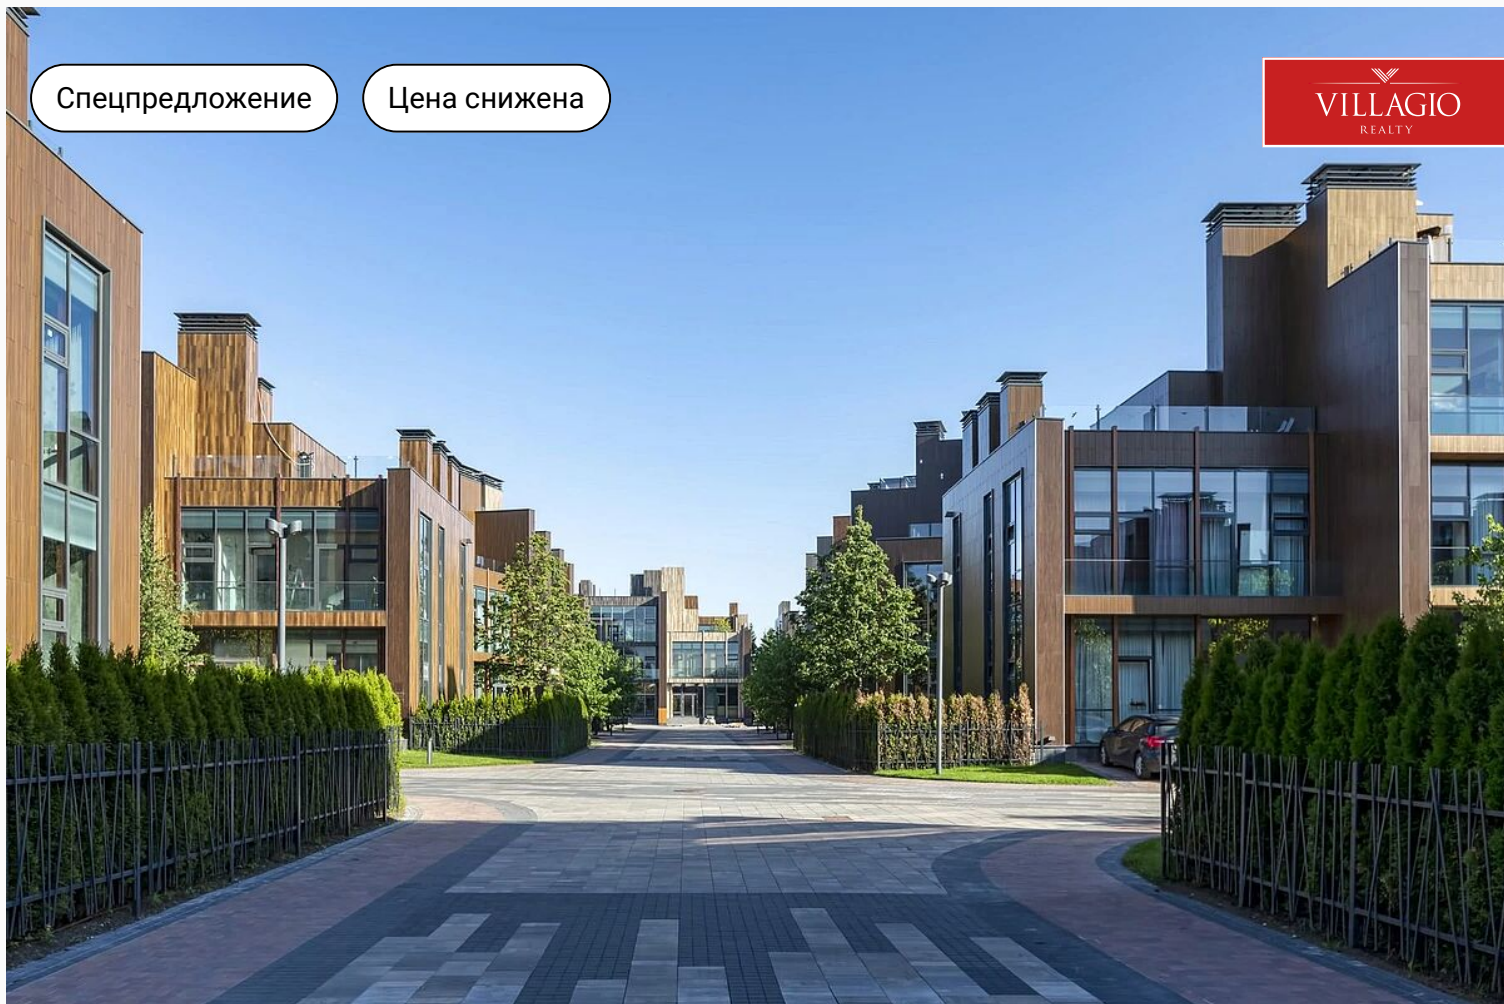


id 3408 / Фугуро парк

## Загородный таунхаус

36 300 000 ₽ | 169,1 м<sup>2</sup> | 1,67 сот. | Без отделки

Объект от ведущего застройщика Новой Риги – загородный таунхаус ID 3408 в суперсовременном посёлке Futuro Park. Отличный выбор для людей с хорошим вкусом,...

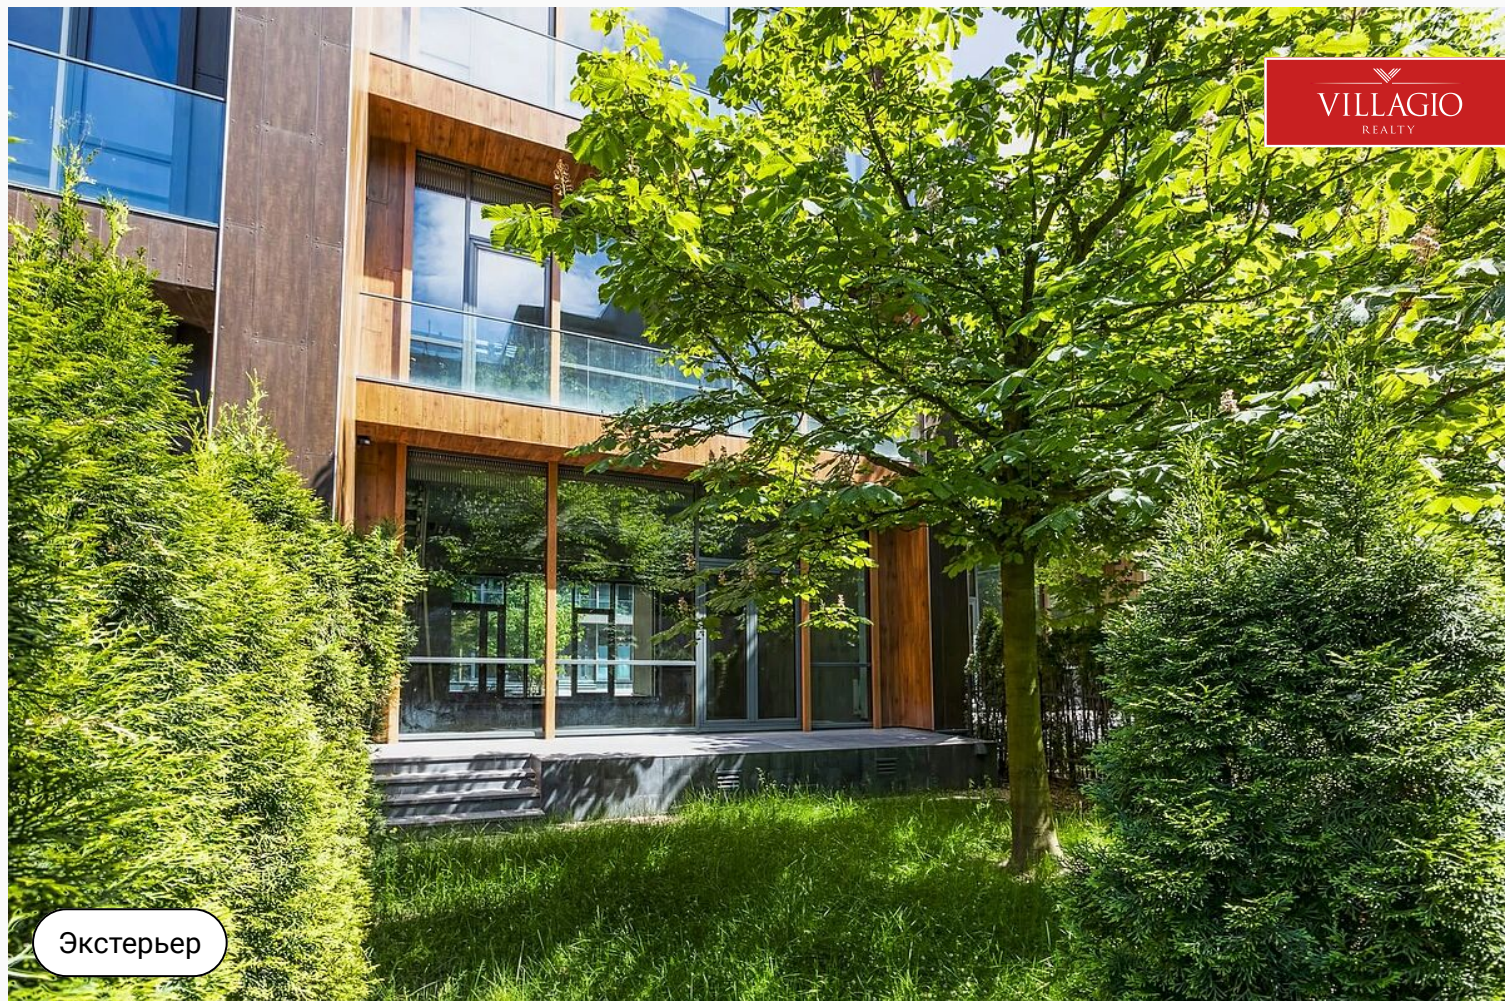

Экстерьер

## Описание

Объект от ведущего застройщика Новой Риги – загородный таунхаус ID 3408 в суперсовременном посёлке Futuro Park. Отличный выбор для людей с хорошим вкусом, предпочитающих современную архитектуру и не менее современный бытовой комфорт. В двухэтажном таунхаусе завершены строительные и инженерные работы, владельцам остаётся только отделка. Подведены коммуникации, оборудована и готова к запуску котельная, благоустроена территория возле центрального крыльца и во внутреннем дворе. Уникальный ЖК «Футуро Парк» кардинально меняет понятия о загородной жизни, приватной и в то же время единой с окружающим миром. Хозяева таунхауса могут проводить сколько угодно времени на свежем воздухе – на благоустроенной эксплуатируемой кровле и в патио, примыкающем к дому, а панорамное

остекление обеспечивает прекрасные виды из любой комнаты. Облицовка фасадов из австрийских панелей FunderMax – отделочного материала премиум сегмента с высокой стойкостью к ультрафиолету и смене температурных режимов, рассчитанного на десятилетия службы. Дизайн отделки имитирует фактуру и рисунок натурального дерева. Практически весь первый этаж отдан под большую совмещённую столовую-кухню, к которой со стороны двора примыкает открытая терраса. Две из трёх комнат второго этажа имеют двери-порталы на лоджии и собственные ванные комнаты: здесь будут уютные спальни. Выходить на крышу легко и удобно благодаря специальному тамбуру. Это так привлекательно: купить таунхаус без отделки и проявить свои художественные таланты при устройстве интерьеров!



Экстерьер

## Ключевые детали

Отделка

**Без отделки**

Площадь дома

**169,1 м<sup>2</sup>**

Участок

**1,67 сот.**

Этажи

**2 этажа**

Класс объекта

**Комфорт**



Экстерьер



План-схема

С общ. 71,8



С общ. 79,2

План-схема




С общ. 69,5

План-схема



План-схема


Общ. 17,5

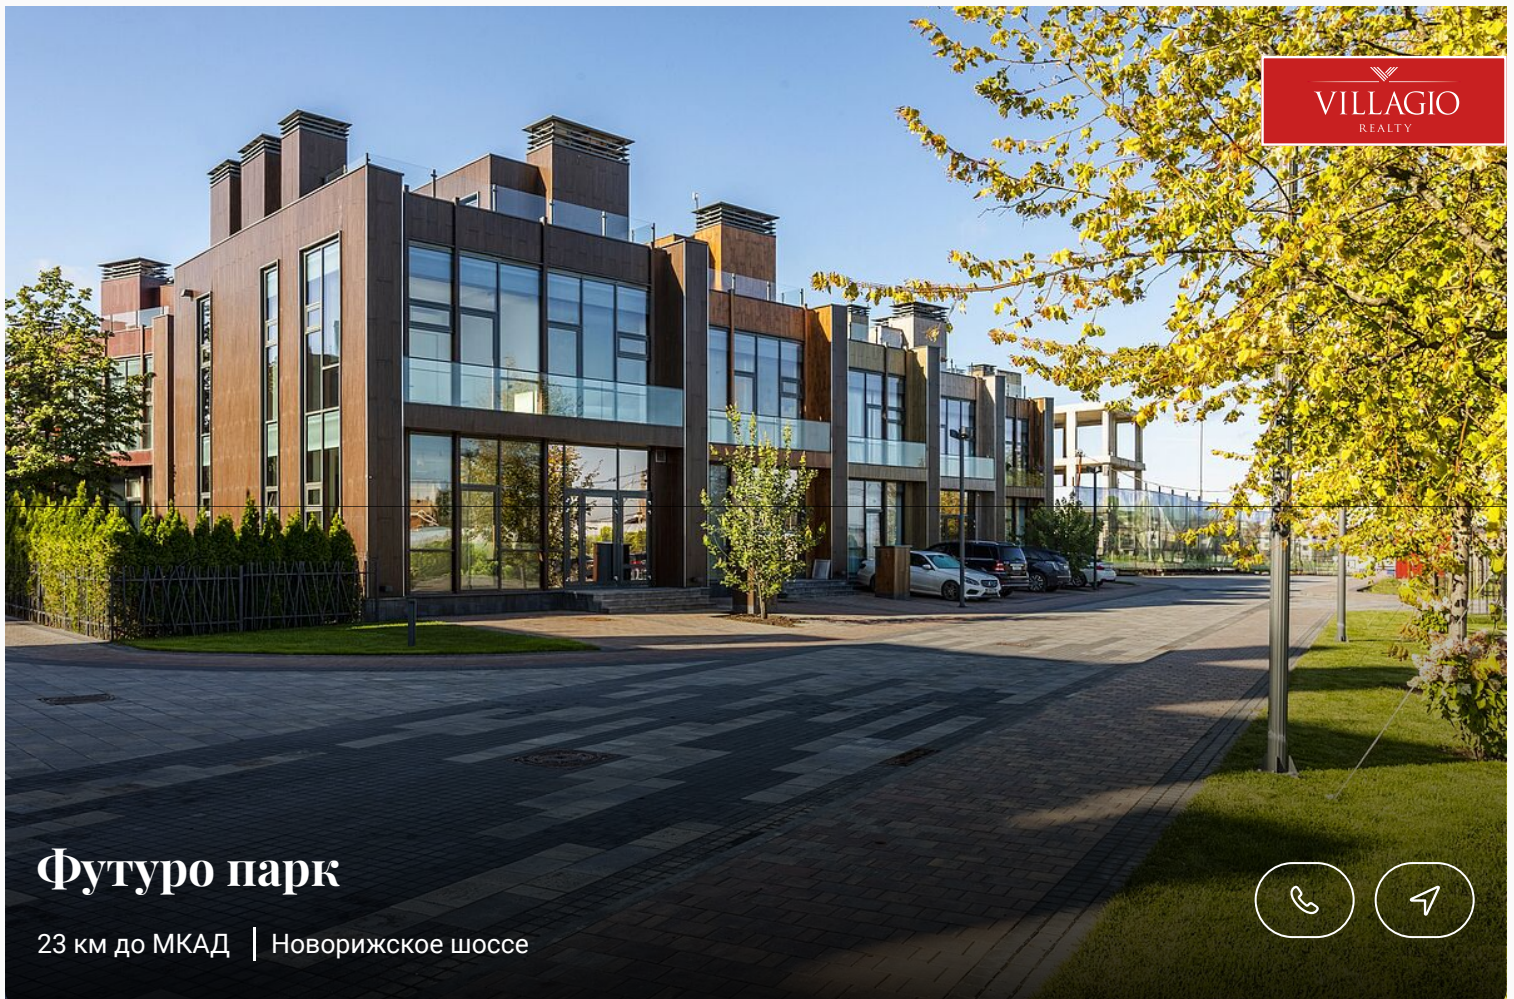

Футуро парк

23 км до МКАД | Новорижское шоссе



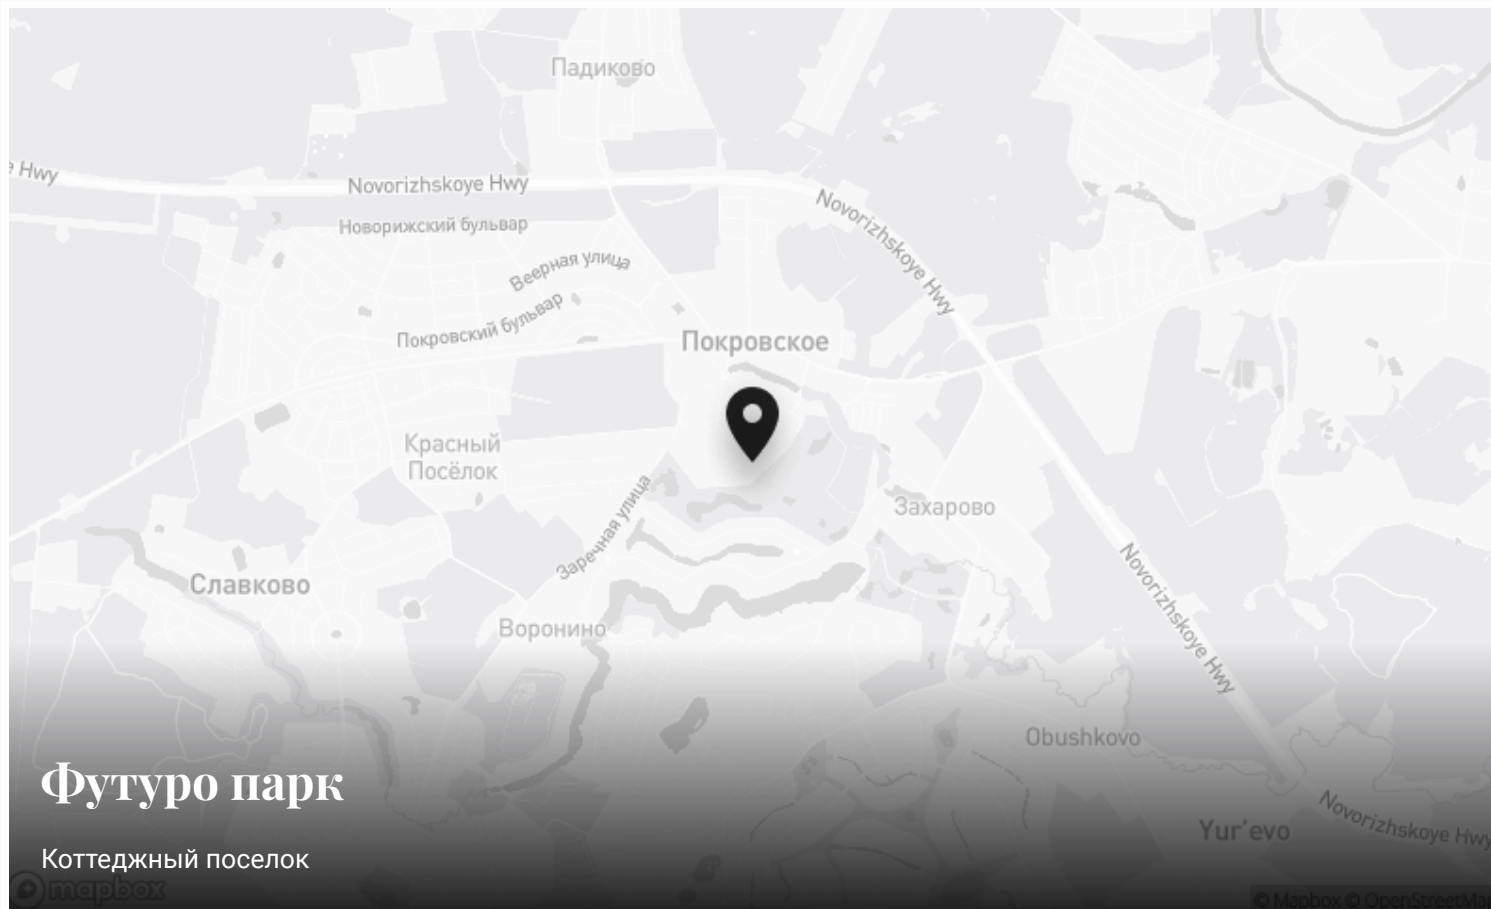

## Контакты Villagio-Realty

Главный офис — Олимпийский пр., 7

Офис продаж Millennium Park — 23 км, Новорижское шоссе

Офис продаж Renaissance park — 19 км, Новорижское шоссе

