



id 3443 / Новогорск-Point

Дом под отделку рядом с лесом

39 900 000 ₽ | 225 м² | 9 сот. | Без отделки

Дом расположен в тихом посёлке всего на 6 домов! Свободная планировка, 225 м², современная архитектура с панорамными окнами — пространство для создания...

Спальни

4 шт.

Санузлы

3 шт.

Гардеробные

1 шт.

Мастерспальни

1 шт.

Спальни с с/у

1 шт.



Экстерьер

Описание

Дом расположен в тихом посёлке всего на 6 домов! Свободная планировка, 225 м², современная архитектура с панорамными окнами — пространство для создания интерьера исключительно по вашему вкусу. Внутри заведены все центральные коммуникации, выполнены все работы, предшествующие чистовой отделке. До Москвы всего 5,5 км по Куркинскому шоссе. Базовая планировка 1 этаж. Гостиная с камином, столовая, кухня расположены в едином пространстве и выходят на террасу. В уединённой части этажа расположен кабинет / спальня с панорамными окнами с двух сторон. Котельная со входом с улицы, гостевой

санузел. Холл объединяет все комнаты первого этажа. 2 этаж. Три спальни: мастер-спальня с собственными ванной, гардеробной и балконом, две спальни с общим балконом, расположенные рядом с ванной комнатой. Дом построен на мощном монолитном фундаменте. Стены из натурального кирпича и высокопрочных энергоэффективных стеклопакетов берегут тепло в доме и экономят электроэнергию. На участке площадью 9 соток бережно сохранены лесные деревья, выполнен базовый ландшафт, много свободного пространства, благодаря грамотному расположению дома.



Экстерьер

Ключевые детали

Отделка

Без отделки

Площадь дома

225 м²

Участок

9 сот.

Тип участка

**Все соседи
построены**

Этажи

2 этажа

Материал

**Кирпично-
монолитный**

Стиль

**Современный
стиль**

Класс объекта

Бизнес

Газ

Центральный

Водоснабжение


Централизованно

Свободная планировка

Панорамное остекление

Новый дом

Отличное состояние

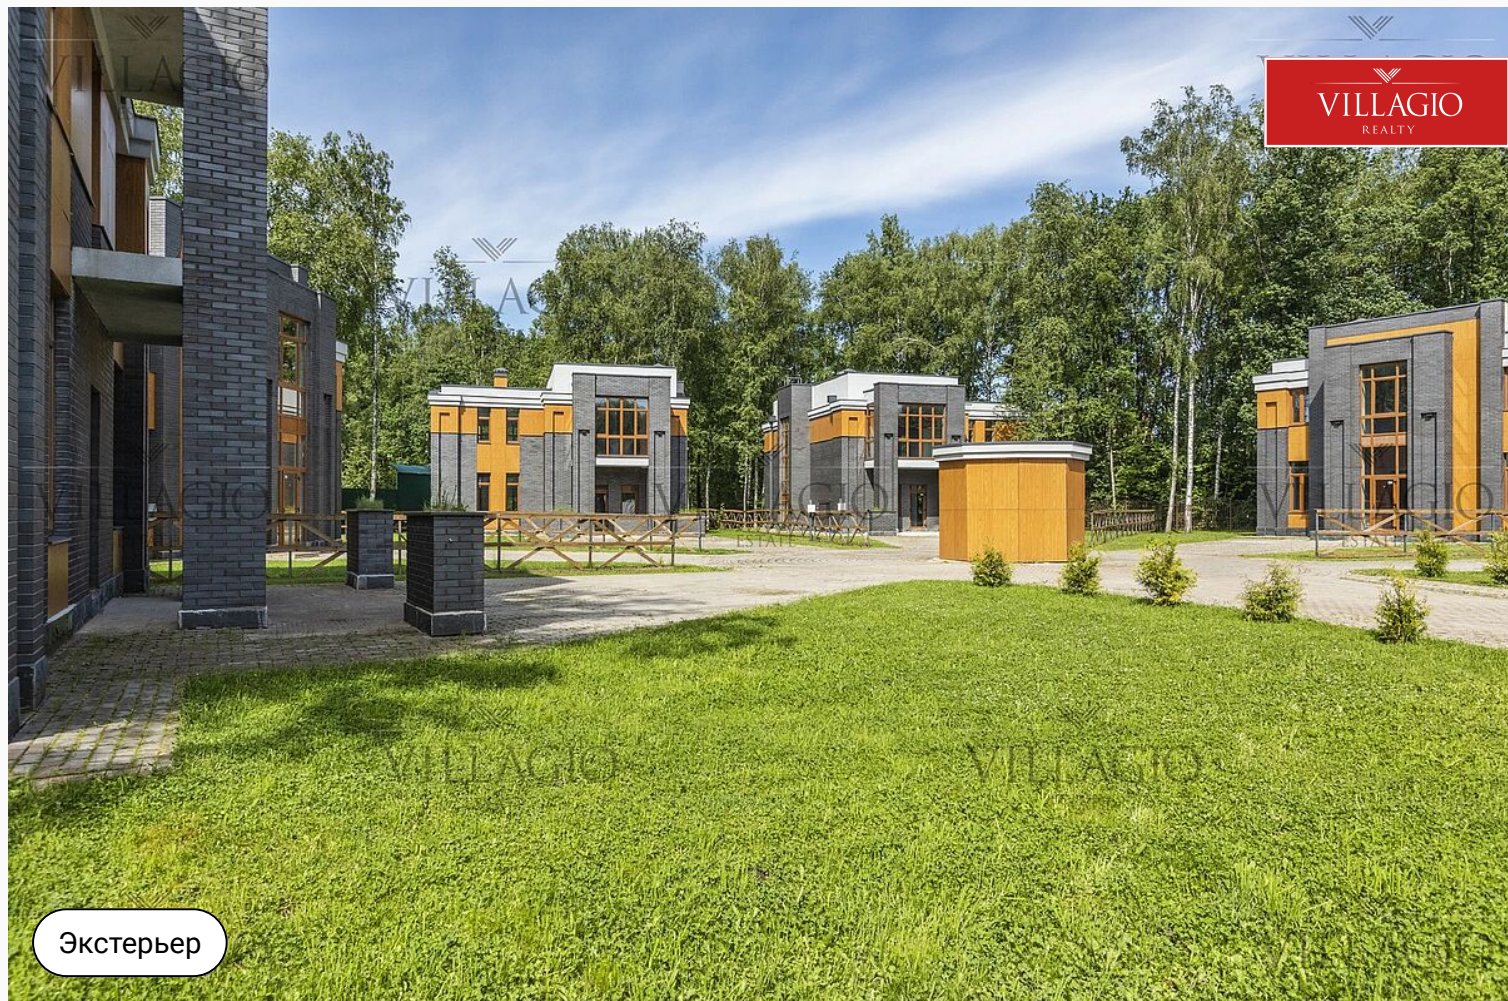

Экстерьер



Экстерьер



Экстерьер




Экстерьер



Экстерьер




Экстерьер

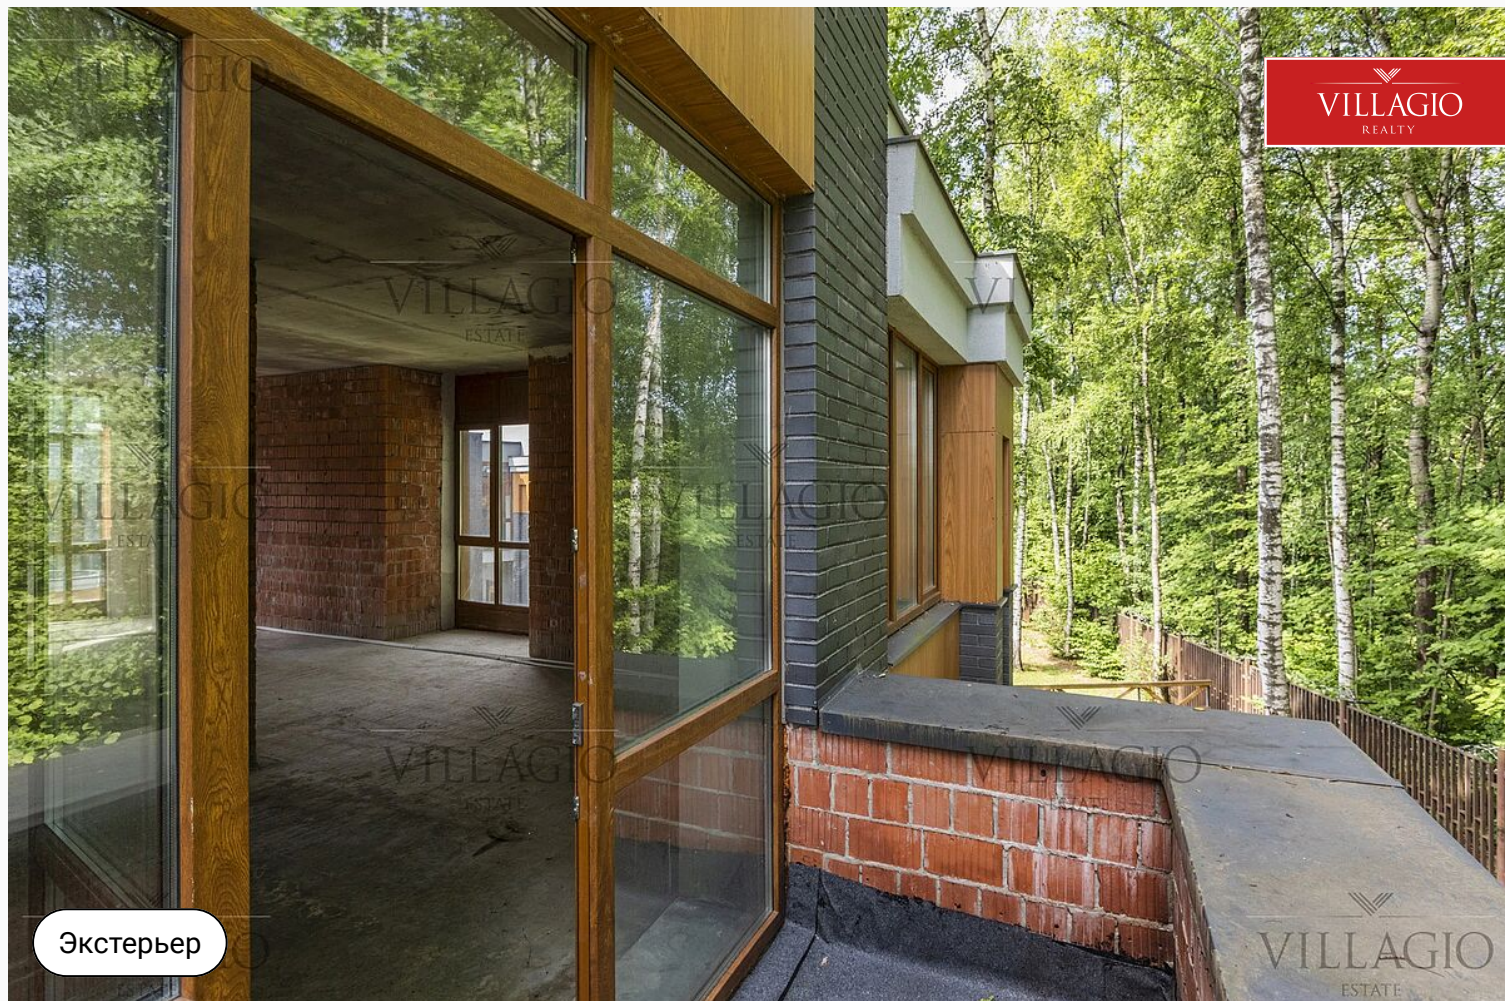


Экстерьер



Экстерьер

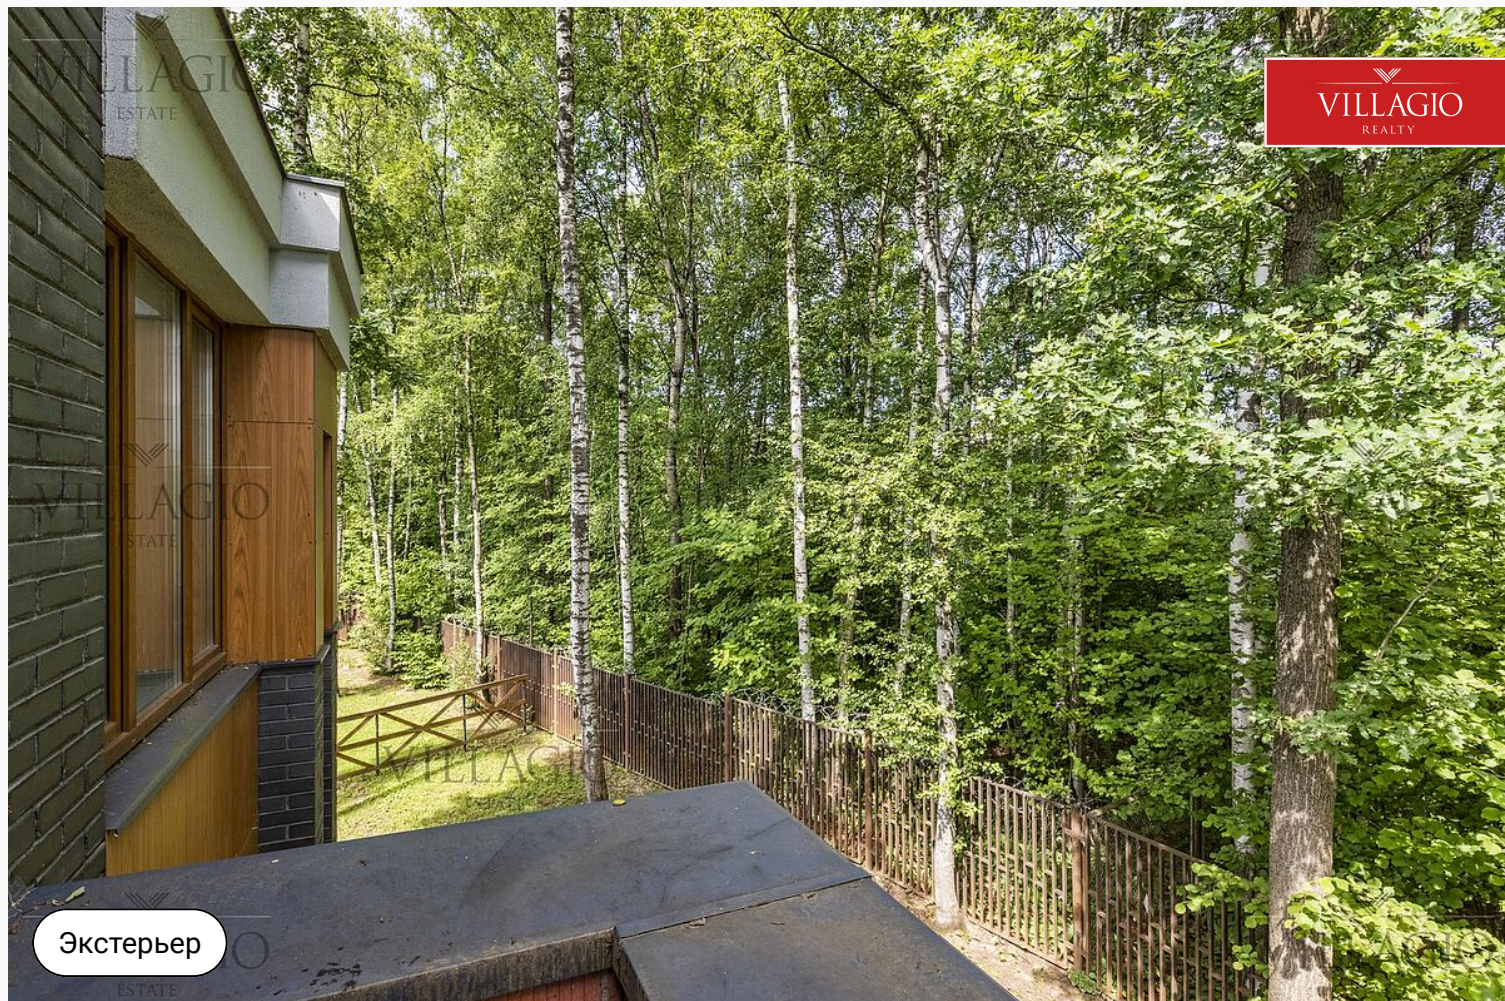


Экстерьер

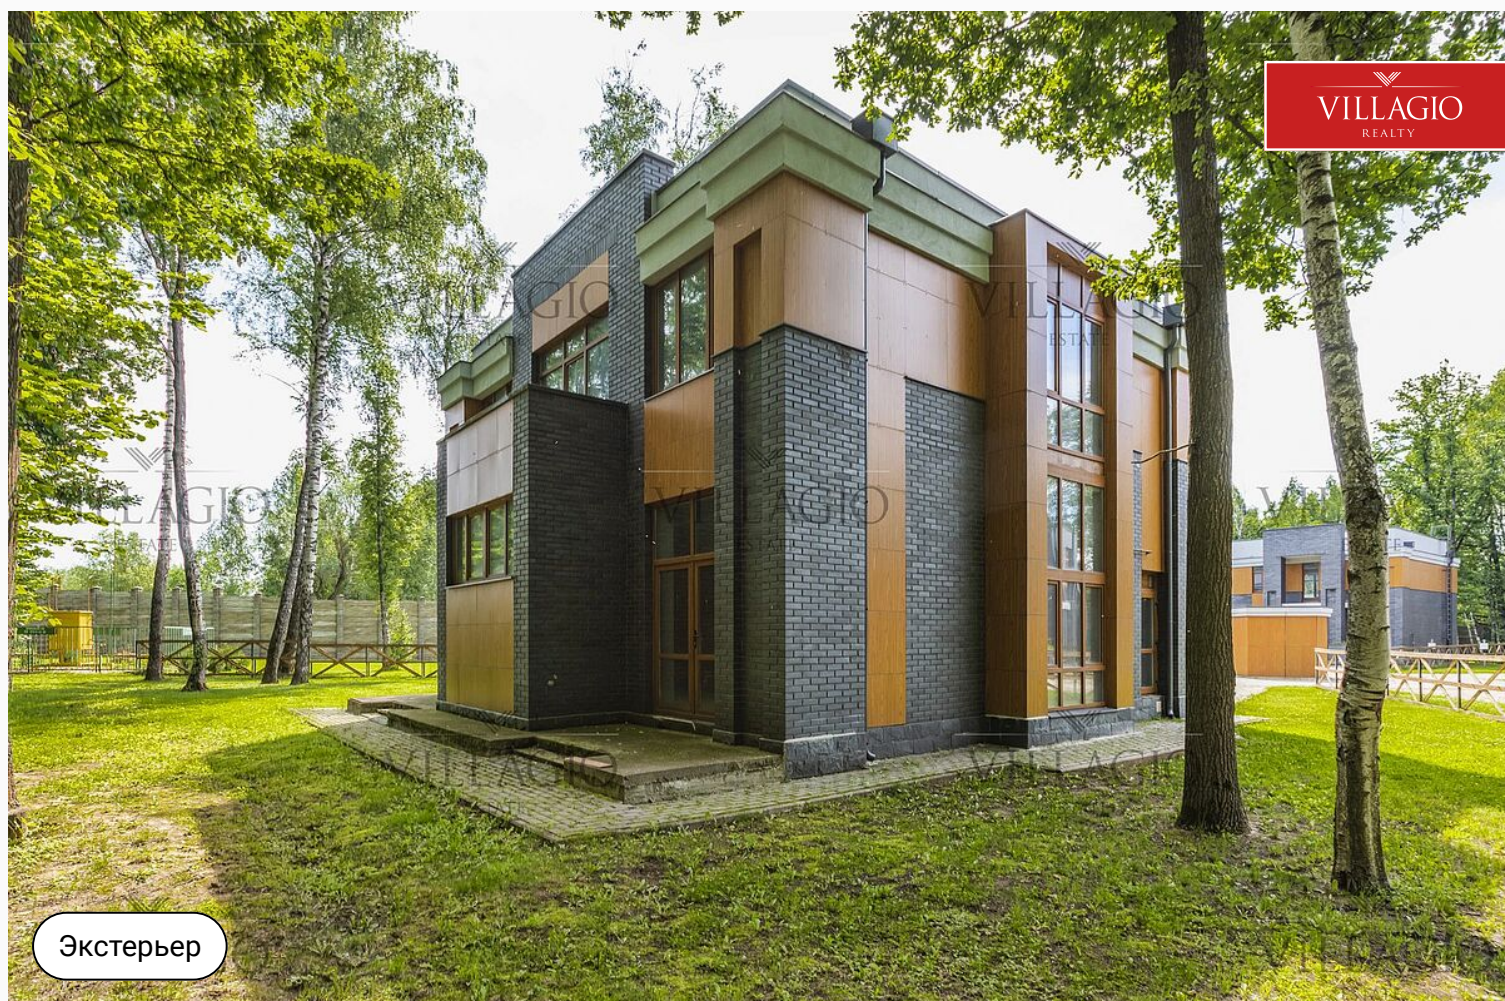


Экстерьер



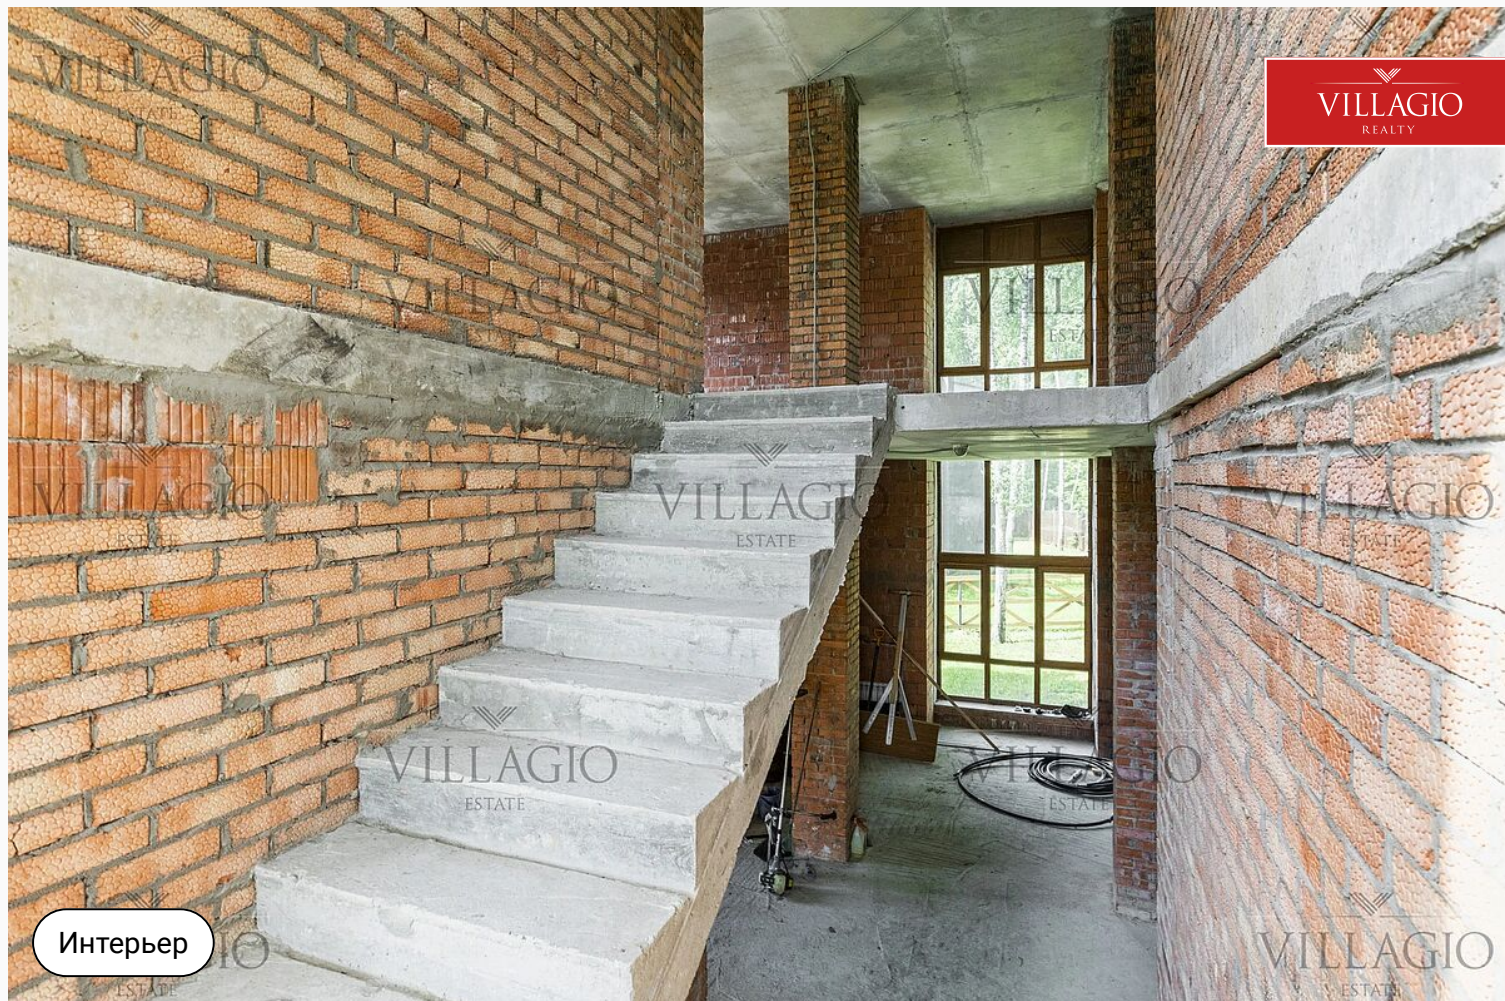

Интерьер

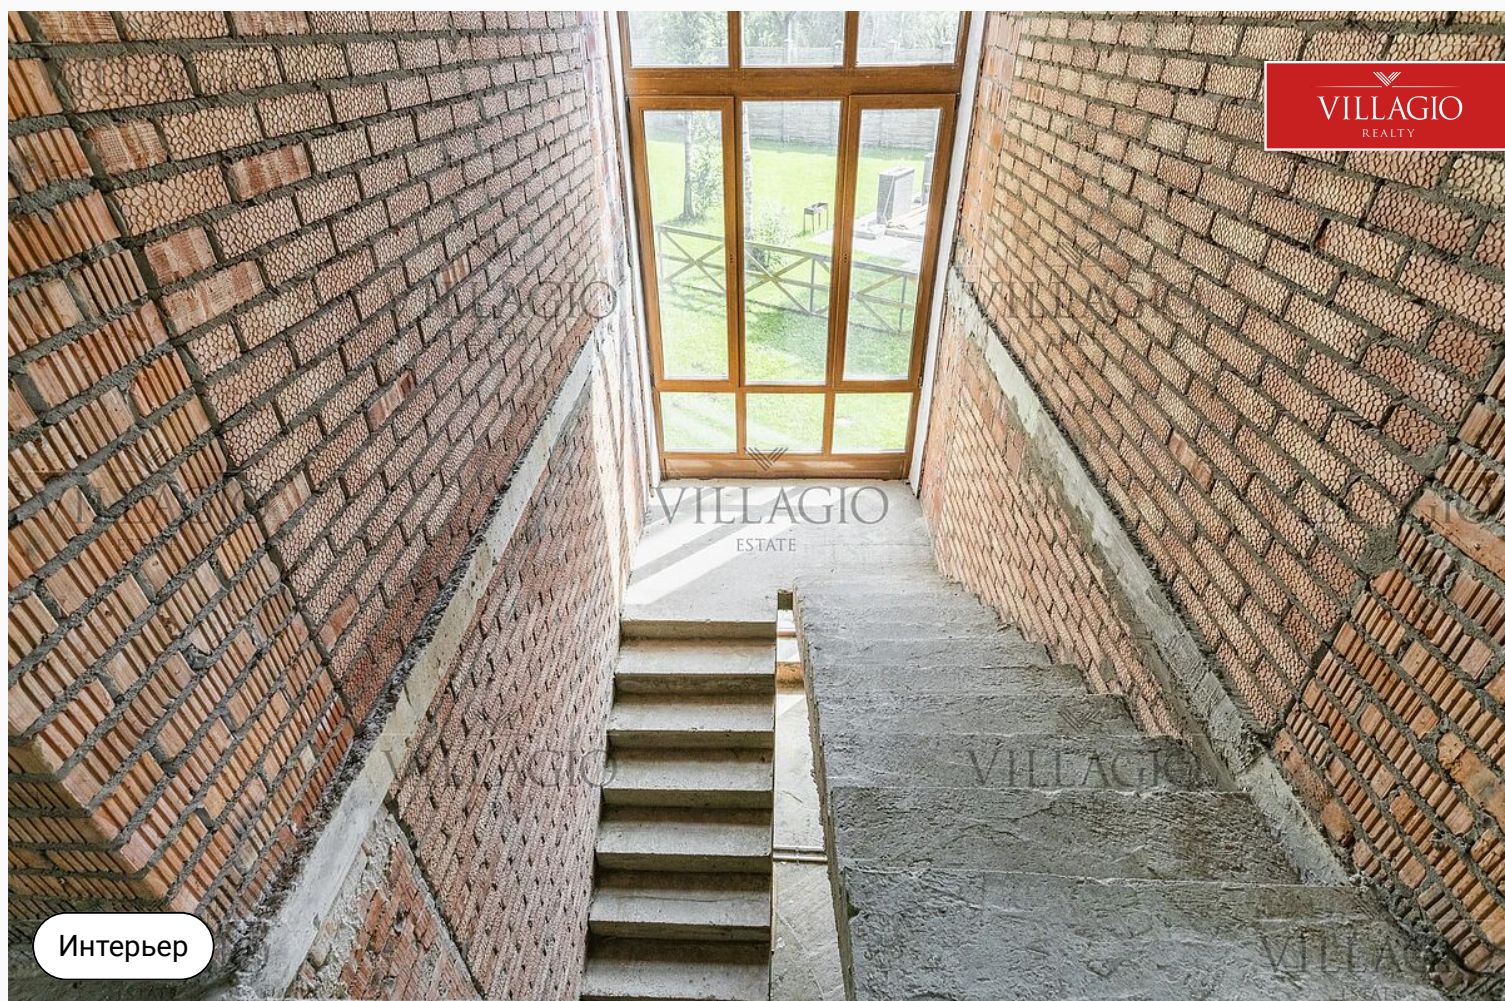


Интерьер





Интерьер

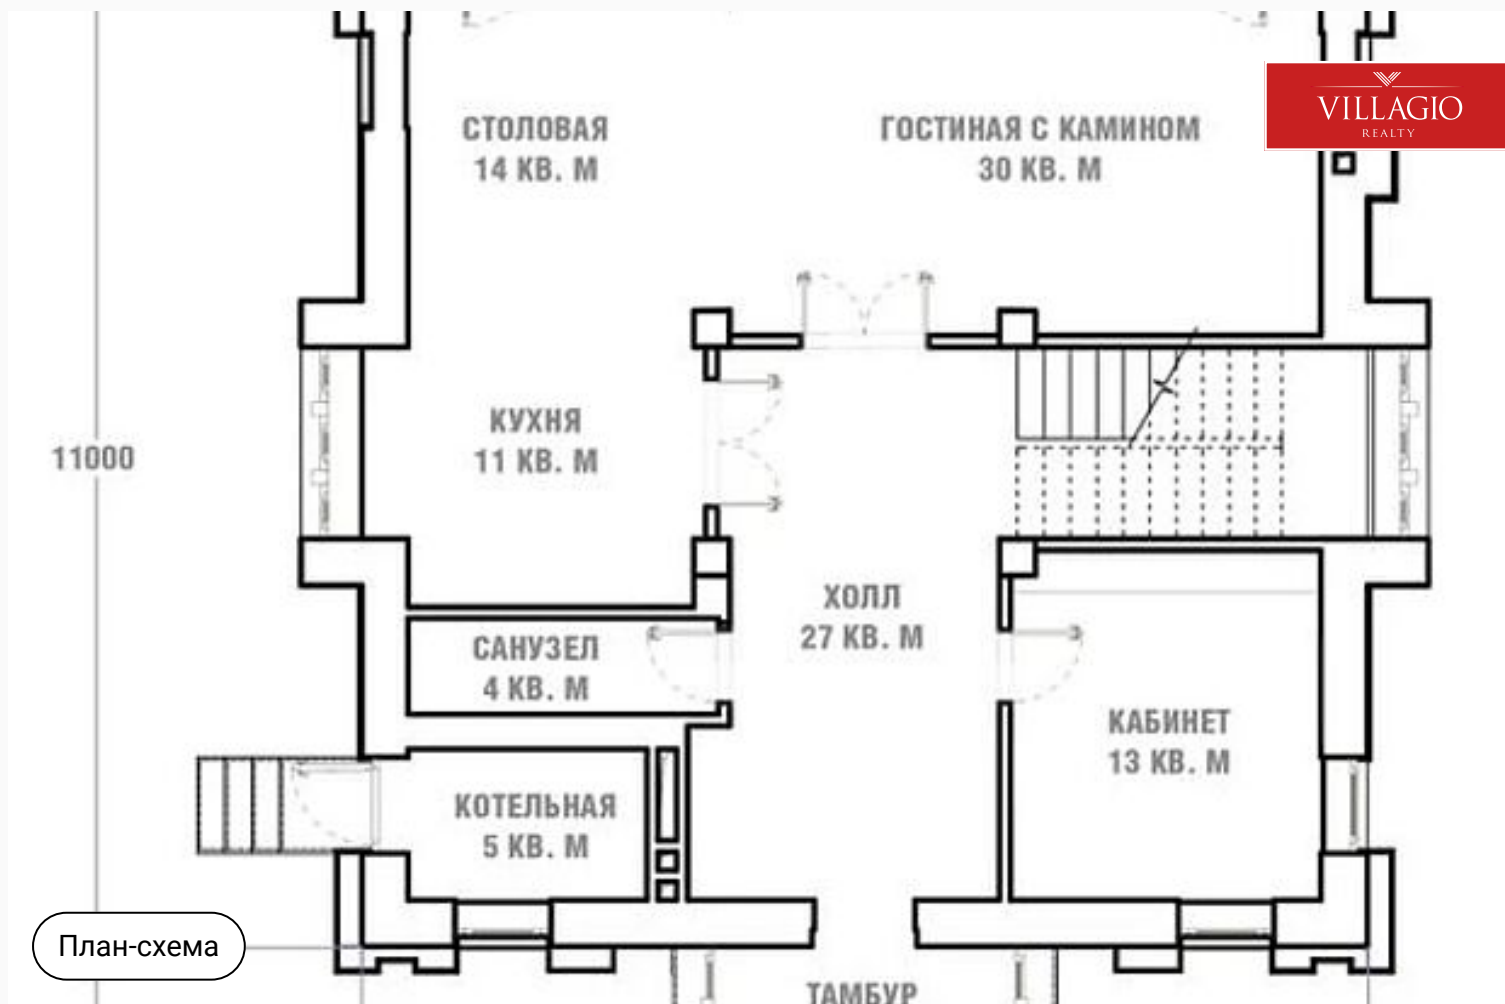

План-схема

11000

СПАЛЬНЯ
20 КВ. М

СПАЛЬНЯ
20 КВ. М

САМУЗЕЛ
8 КВ. М

САМУЗЕЛ
12 КВ. М

СПАЛЬНЯ
19 КВ. М


ГАРДЕРОБ
8 КВ. М

План-схема

Новогорск-Point

5.5 км до МКАД | Ленинградское шоссе



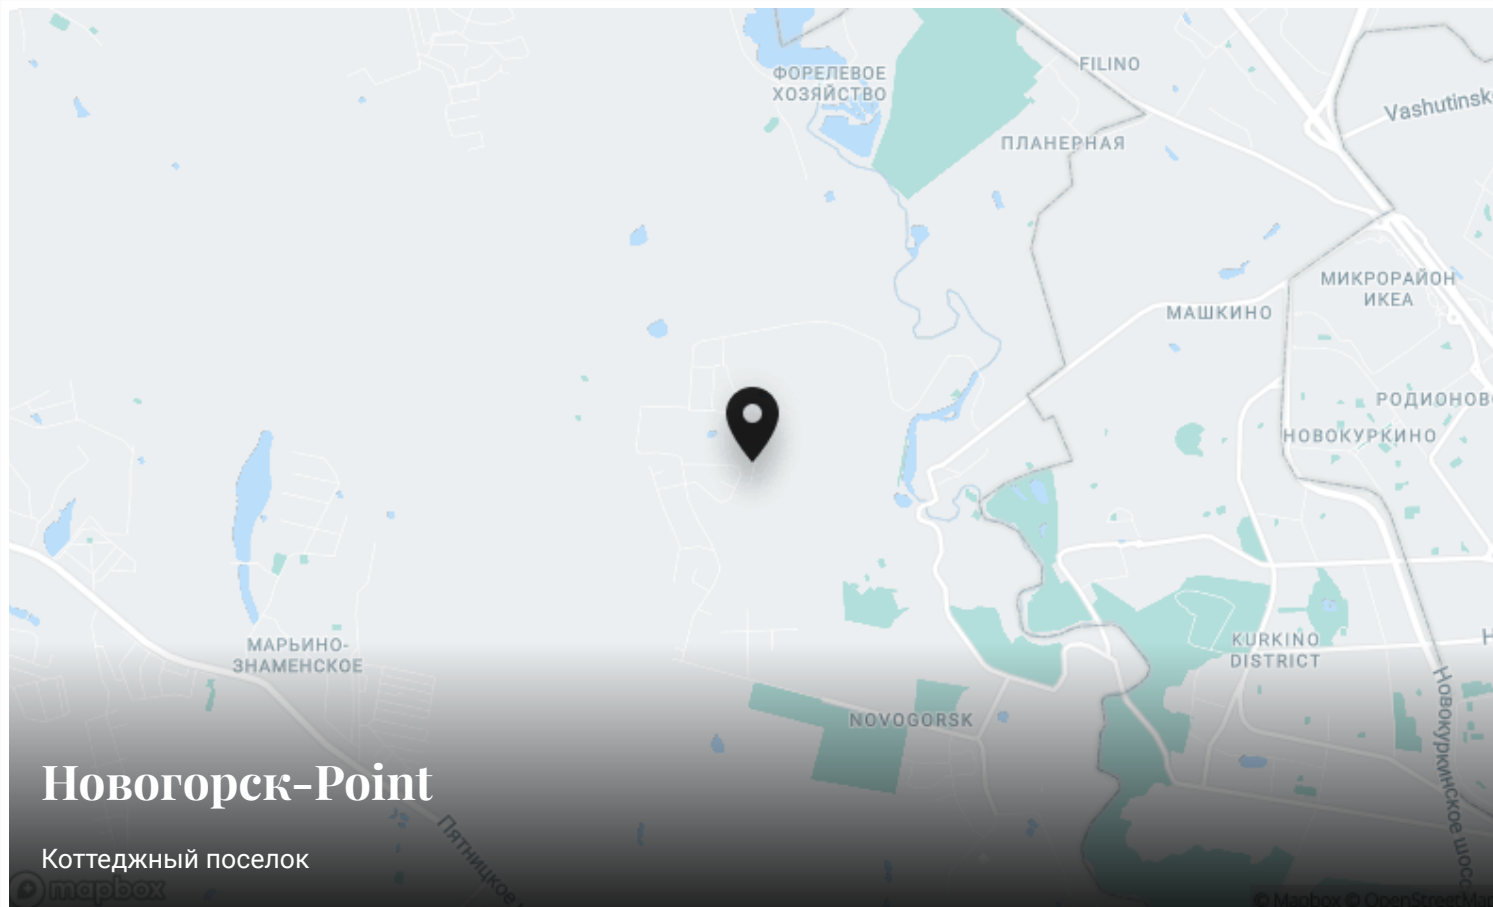

Контакты Villagio-Realty

Главный офис — Олимпийский пр., 7

Офис продаж Millennium Park — 23 км, Новорижское шоссе

Офис продаж Renaissance park — 19 км, Новорижское шоссе

