



id 3834 / Ренессанс Парк

Дом в тихой части поселка Ренессанс

320 000 000 ₽ | 487,6 м² | 20,64 сот. | Под ключ

Загородный дом в Классическом стиле площадью 487.6 кв.м. расположен в тихой части коттеджного посёлка «Ренессанс Парк» в 19 км от МКАД, рядом с выходом в лес.

Спальни

3 шт.

Санузлы

3 шт.

Мастерспальни

1 шт.

Спальни с с/у

1 шт.



Экстерьер

Описание

Просторный дом в классическом стиле, расположенный в тихой части коттеджного посёлка «Ренессанс Парк», всего в 19 км от МКАД. Дом, площадью 487 м², находится на финальном этапе отделки. Дом газифицирован и оснащен всеми необходимыми инженерными коммуникациями. На первом этаже расположены холл, гостиная со вторым светом, столовая, кухня, гостевая спальня, санузел и бойлерная. На втором этаже есть мастер-спальня, три гардеробные, спальня, два санузла, кабинет. Цокольный этаж состоит из

электрощитовой и двух свободных помещений, которые можно использовать по своему усмотрению. Дом также оснащен квартирой для персонала с цокольным этажом. Вместе с домом на участке площадью 20,64 соток расположена баня с парилкой, гостиной и большой верандой. Жизнь в посёлке «Ренессанс Парк» предоставляет возможность наслаждаться разнообразной и яркой архитектурой, прогулками по вековому лесу и занятиями спортом в комфортной обстановке.



Экстерьер

Ключевые детали

Отделка	Площадь	Участок	Тип участка
Под ключ	487,6 м²	20,64 сот.	Вид на лес
Этажи	Материал	Стиль	Класс объекта
4 этажа	Кирпично-монолитный	Классический стиль	Deluxe
Водоснабжение	Канализация	Газ	Электричество
Центральное водоснабжение	Централизованная канализация	Магистральное газоснабжение	Электричество


Помещение для персонала


Гараж в доме

Кабинет

Отдельно стоящая баня


Цокольный этаж

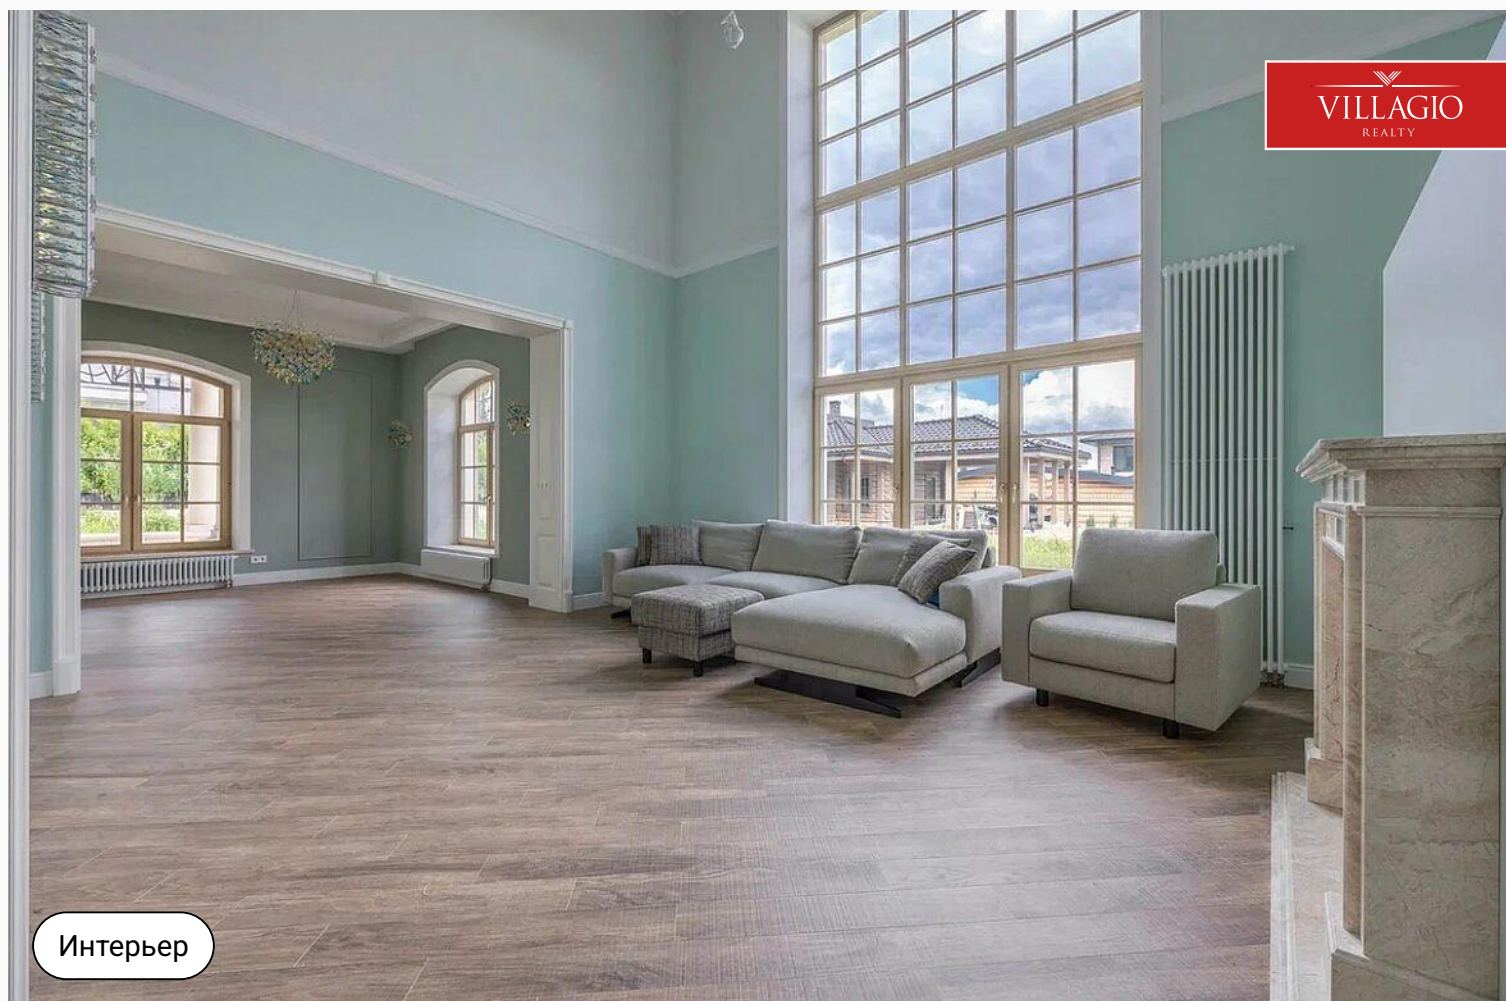

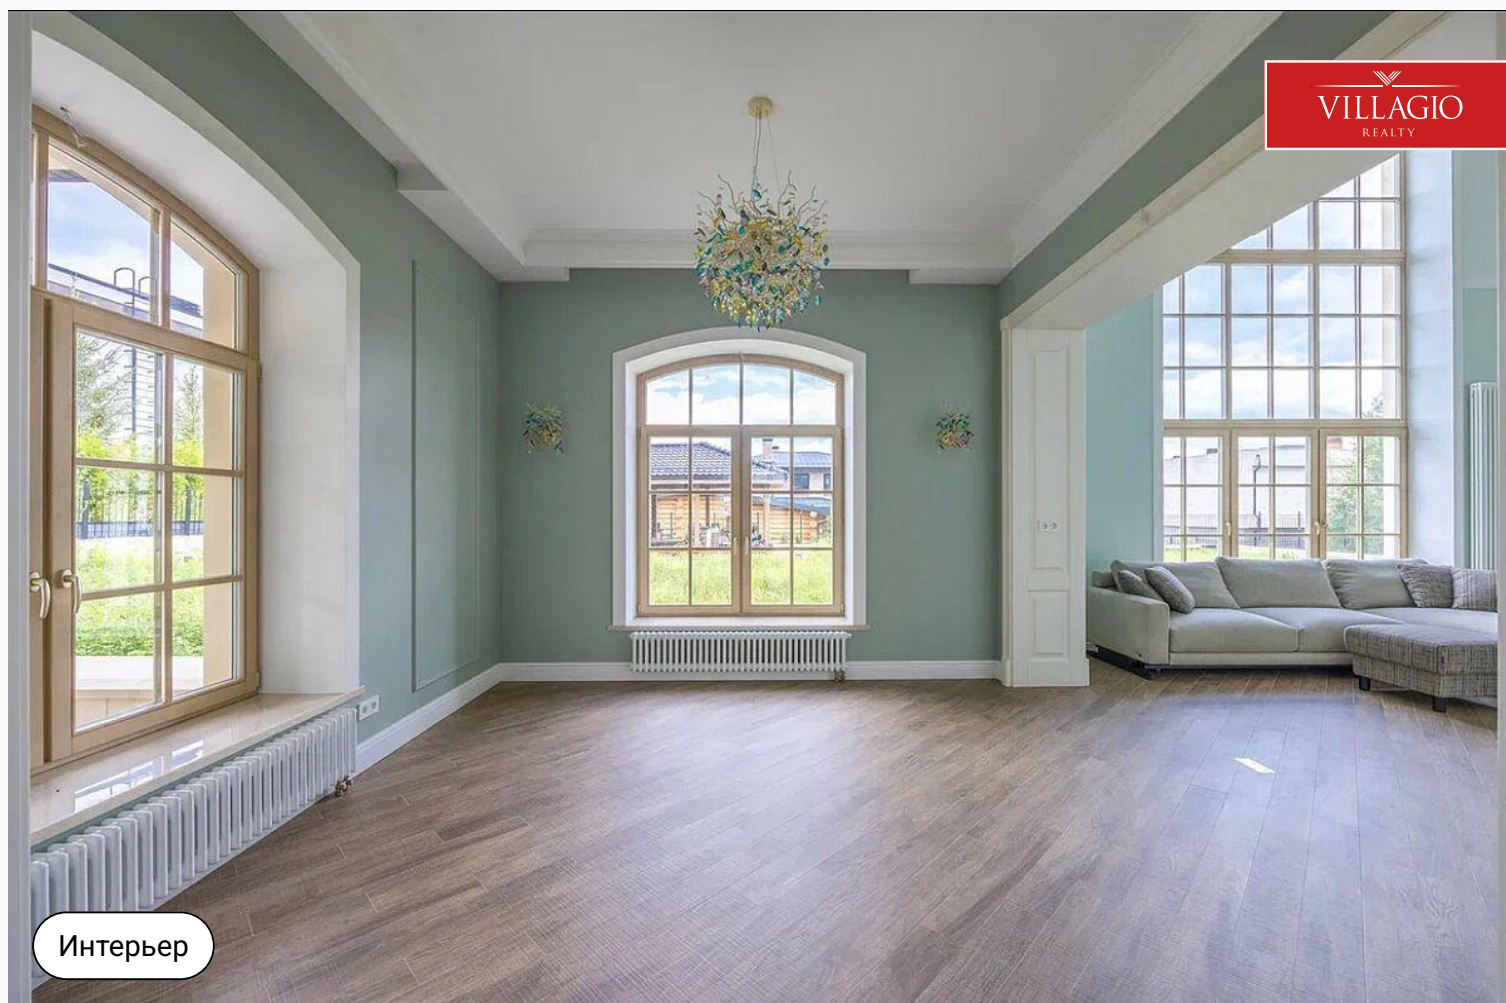



Интерьер

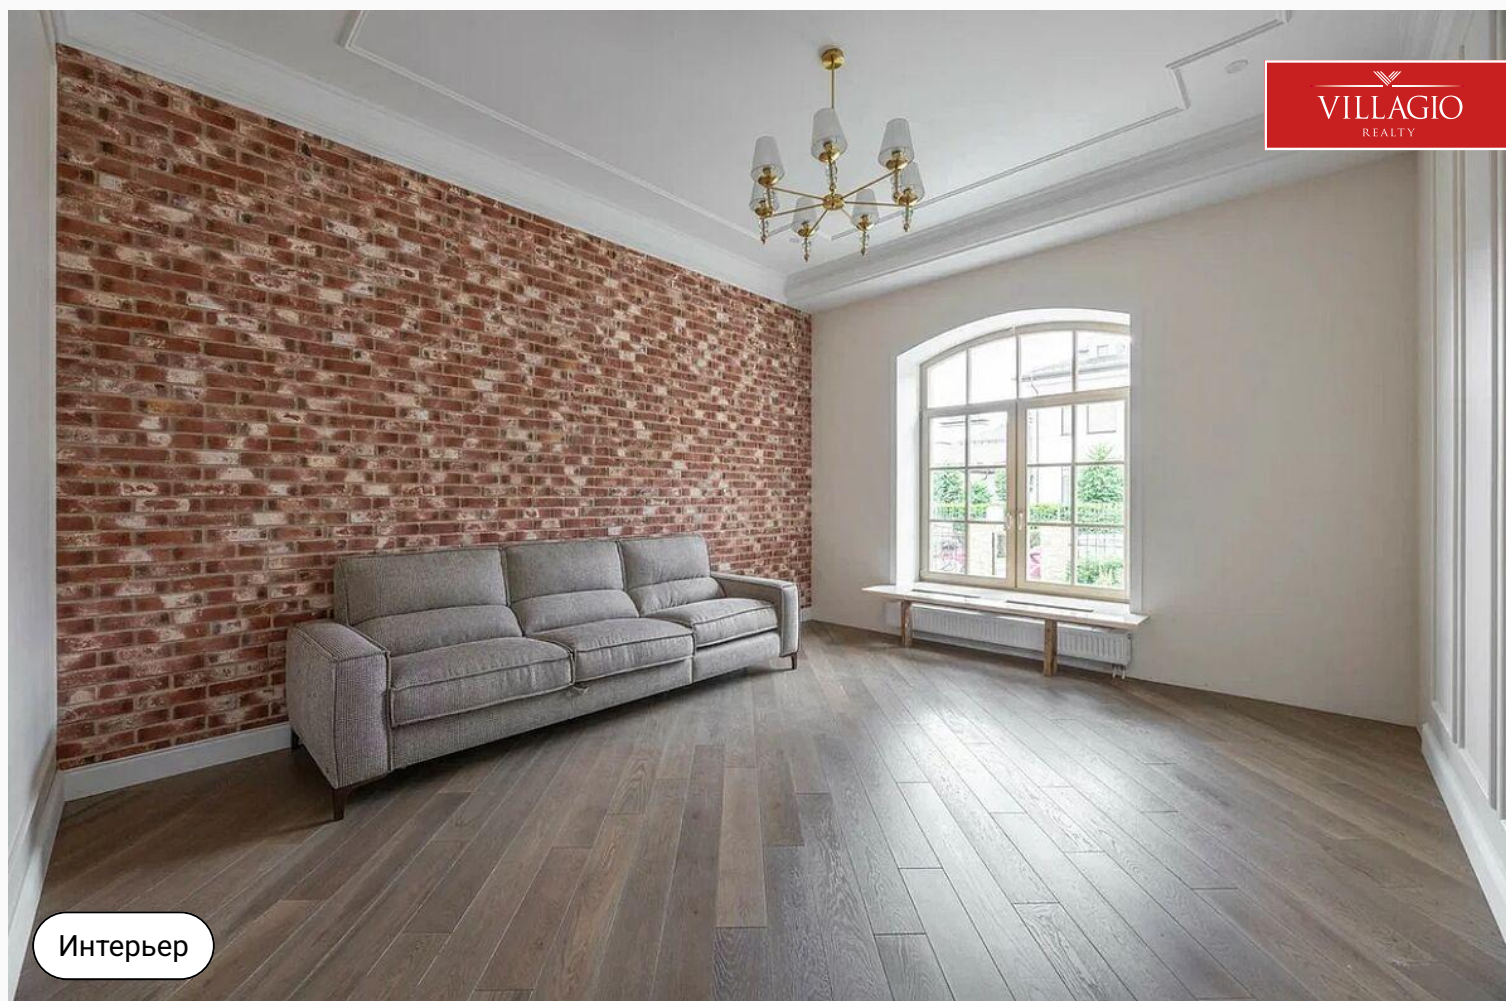

Интерьер



Интерьер




Интерьер




Интерьер



Интерьер

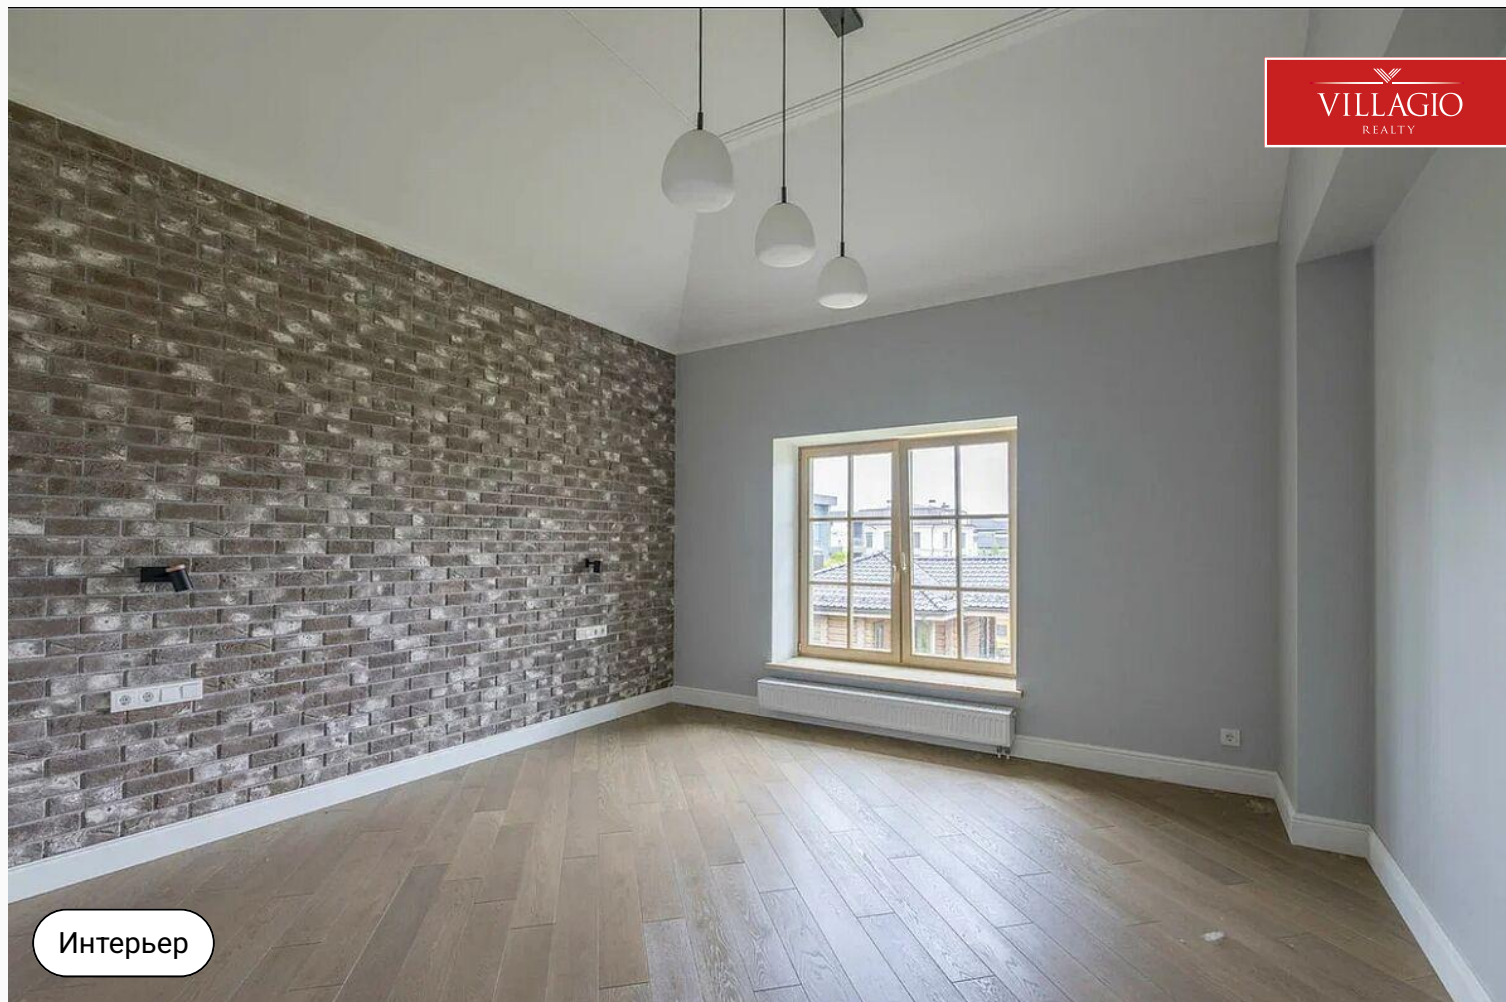

Интерьер

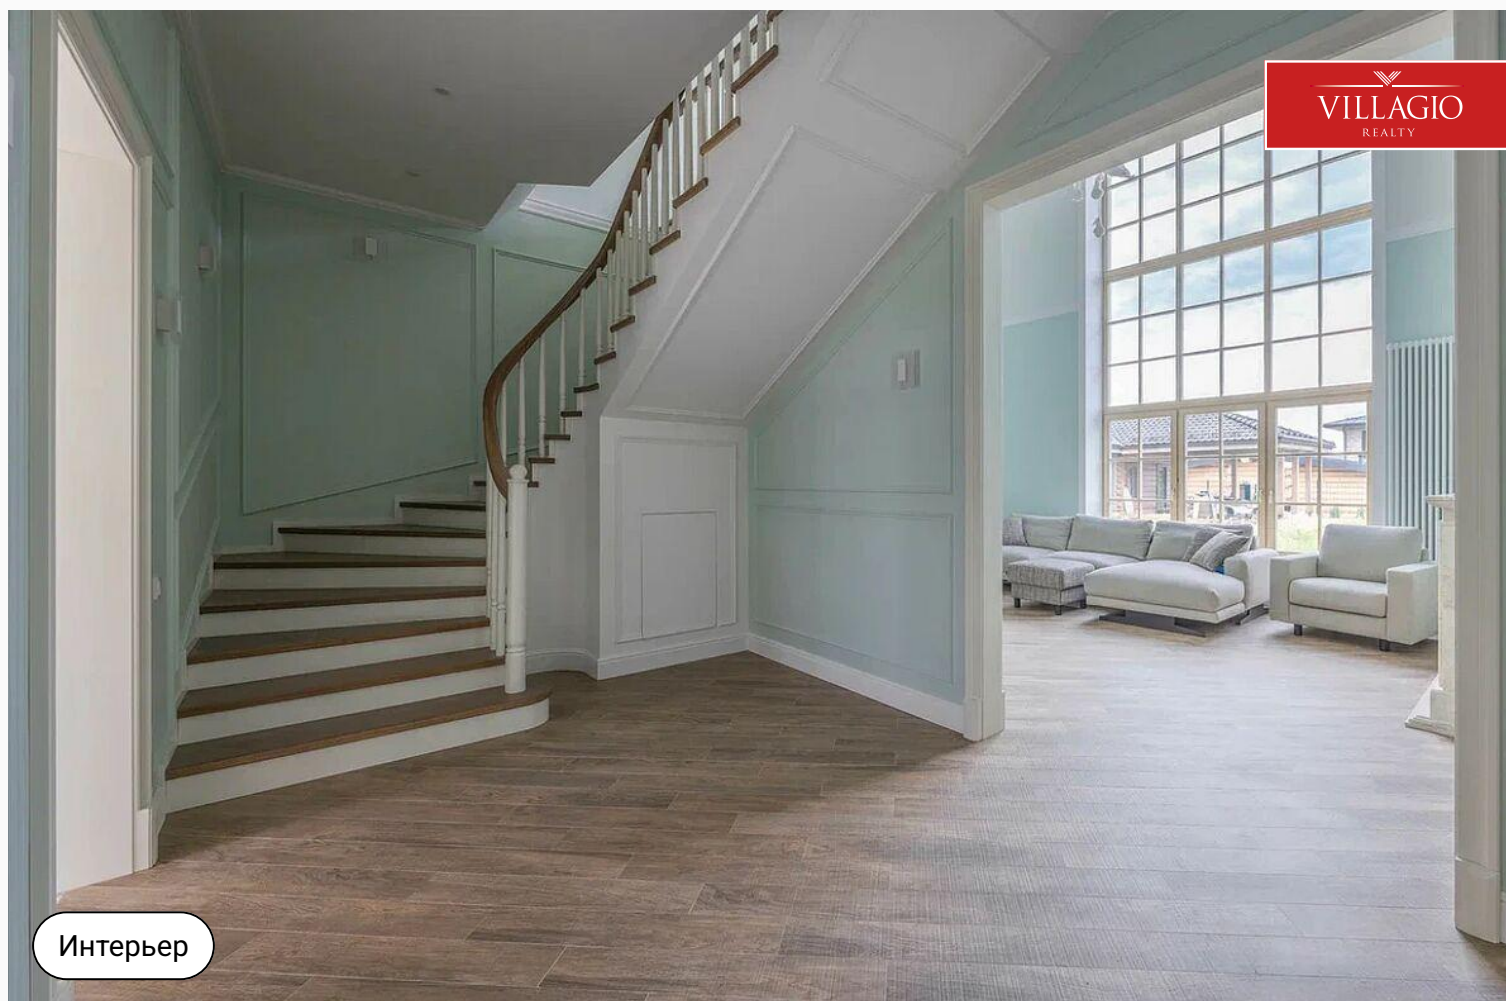


Интерьер



Интерьер



Интерьер

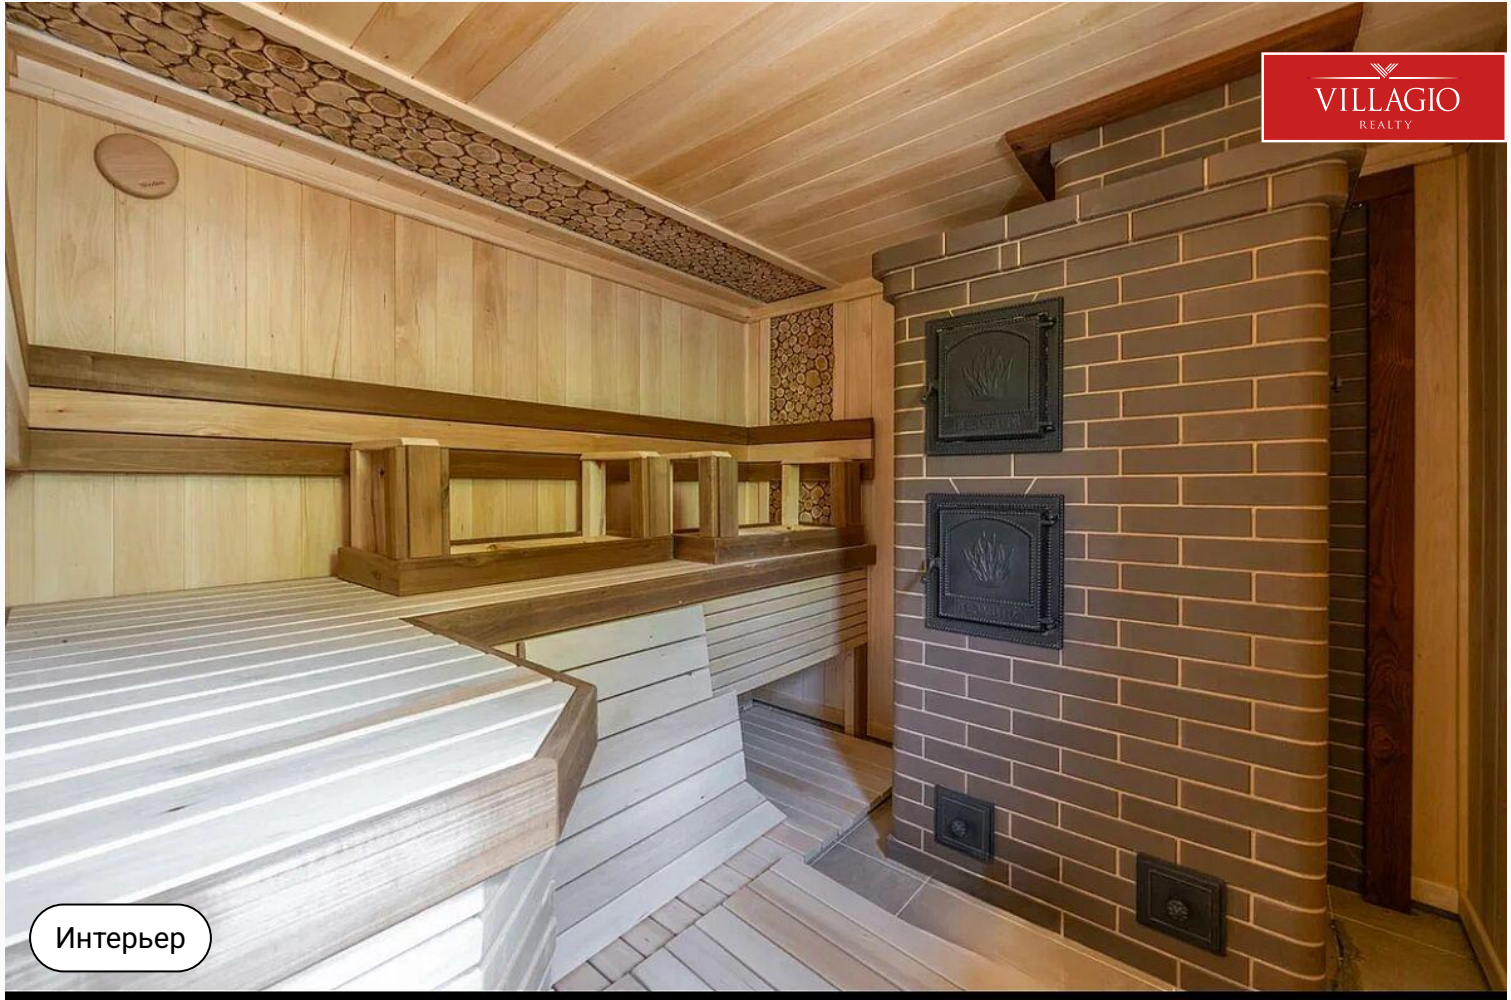


Интерьер




Интерьер

экспликация помещений		
№	Наименование	м.кв.
1	Коридор	20,40 х 0,3-0,6
2	Тамбур главного входа	5,2
2.1	Гостевой при тамбуре	4,2
3	Холл 1-го этажа	19,4
4	Гостиная	20,32
5	Спальня	16,53
6	Кухня	26,55
7	Гардероб	38,22 х 0,3-0,6
8	Кабинет	23,6
9	Гостевой санузел	4,2
10	Коридор	3,5
11	Коридор этажа	2
12	Бойлерная	14,69
13	Гардероб	50,14

План с расстановкой мебели 2-го этажа

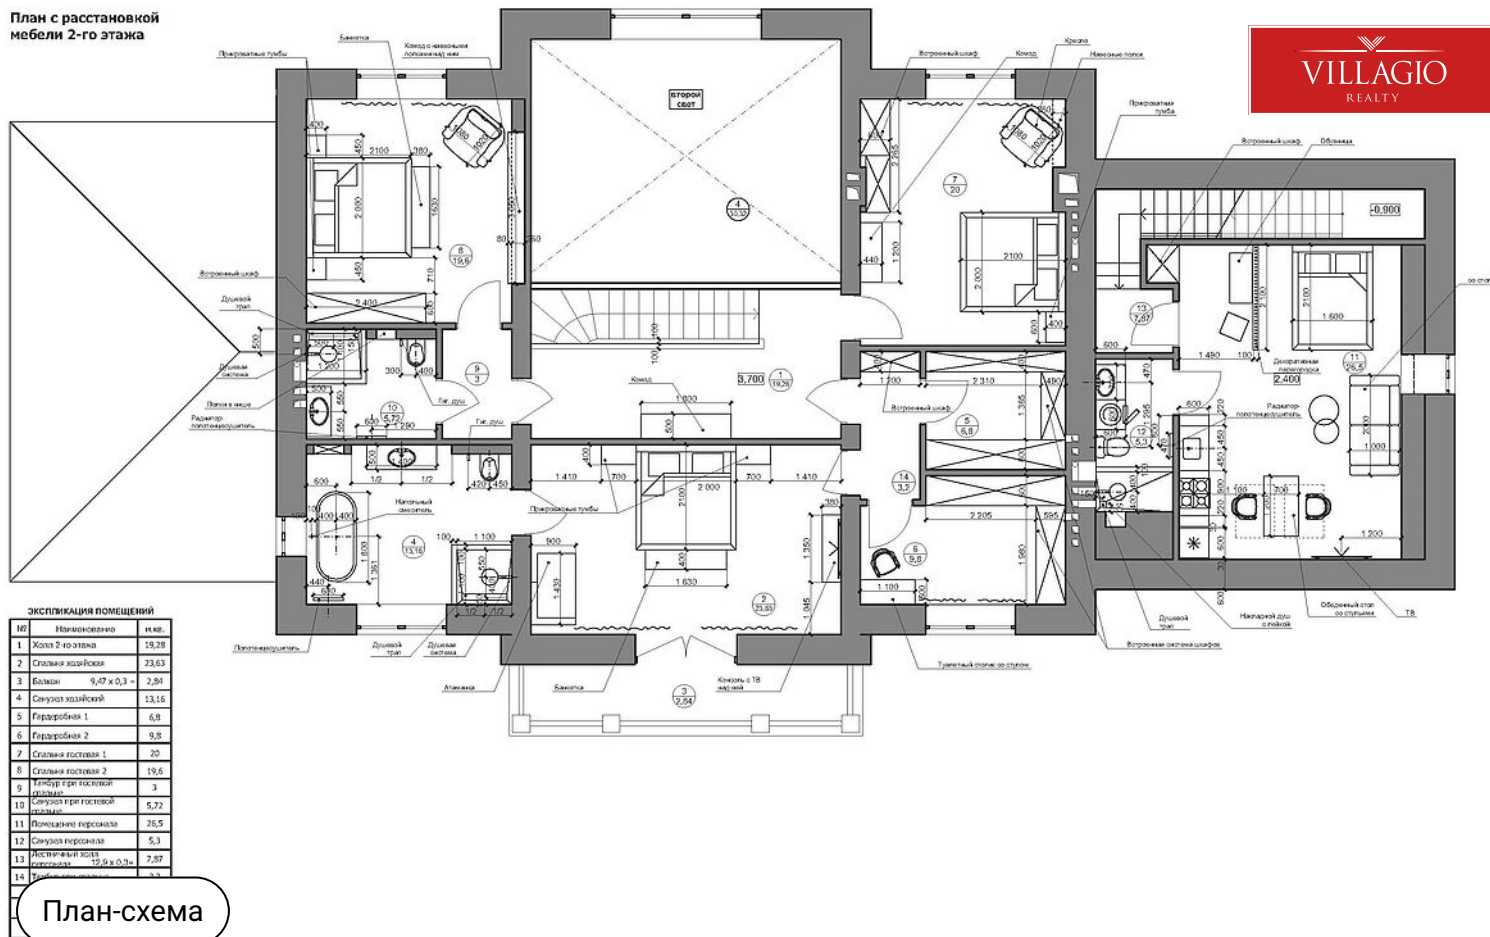



План-схема

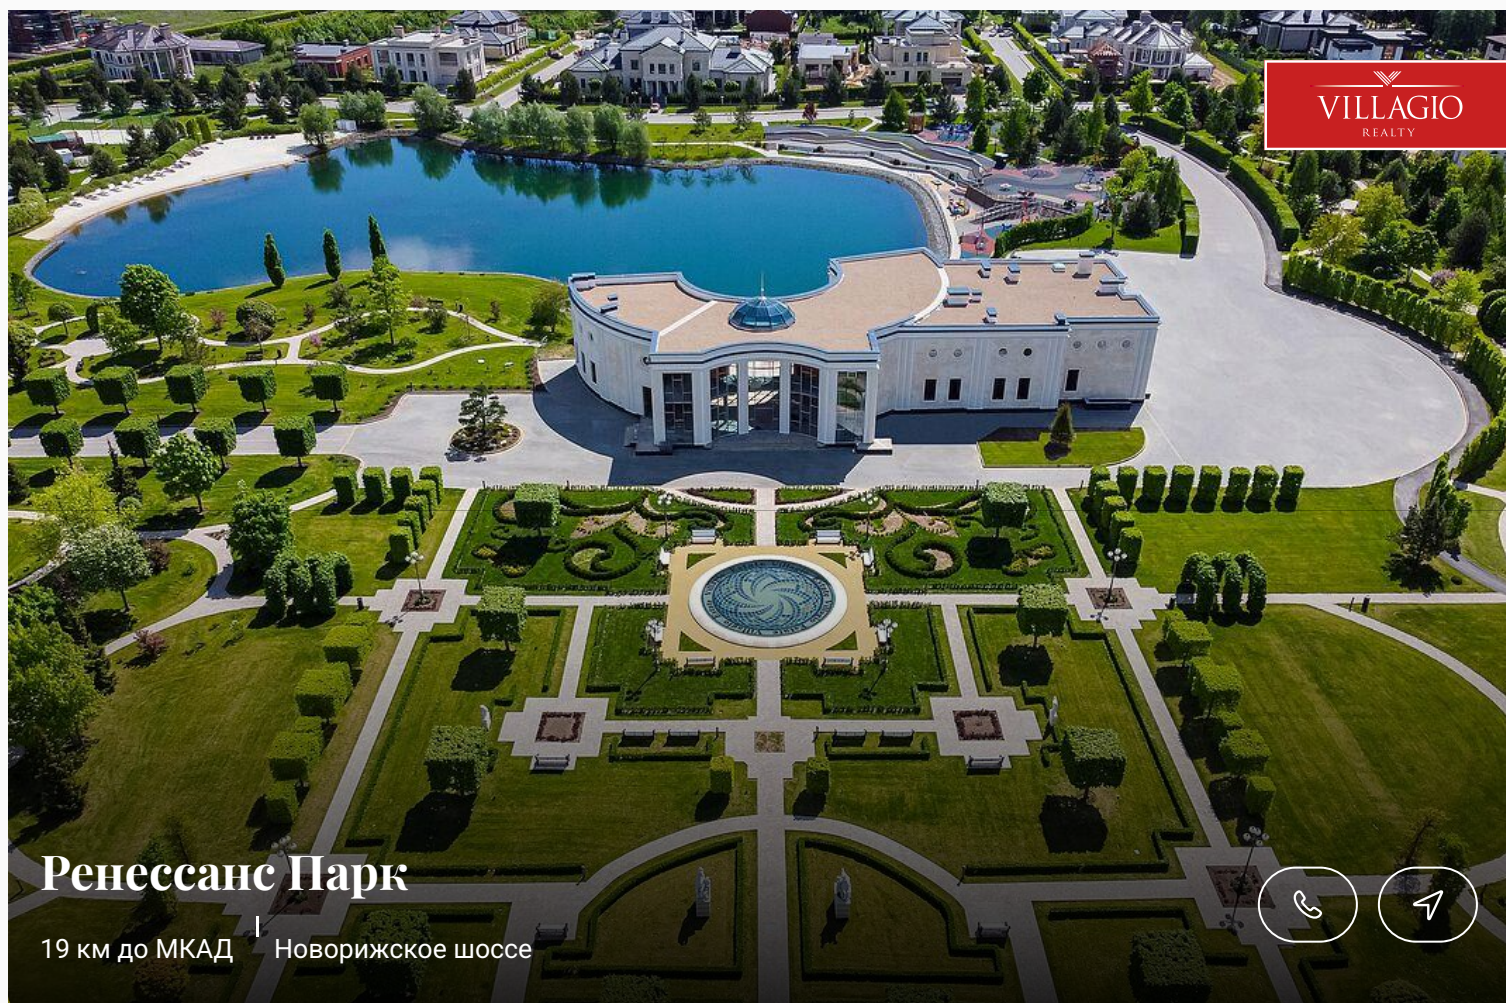

Ренессанс Парк

19 км до МКАД | Новорижское шоссе

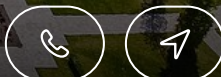

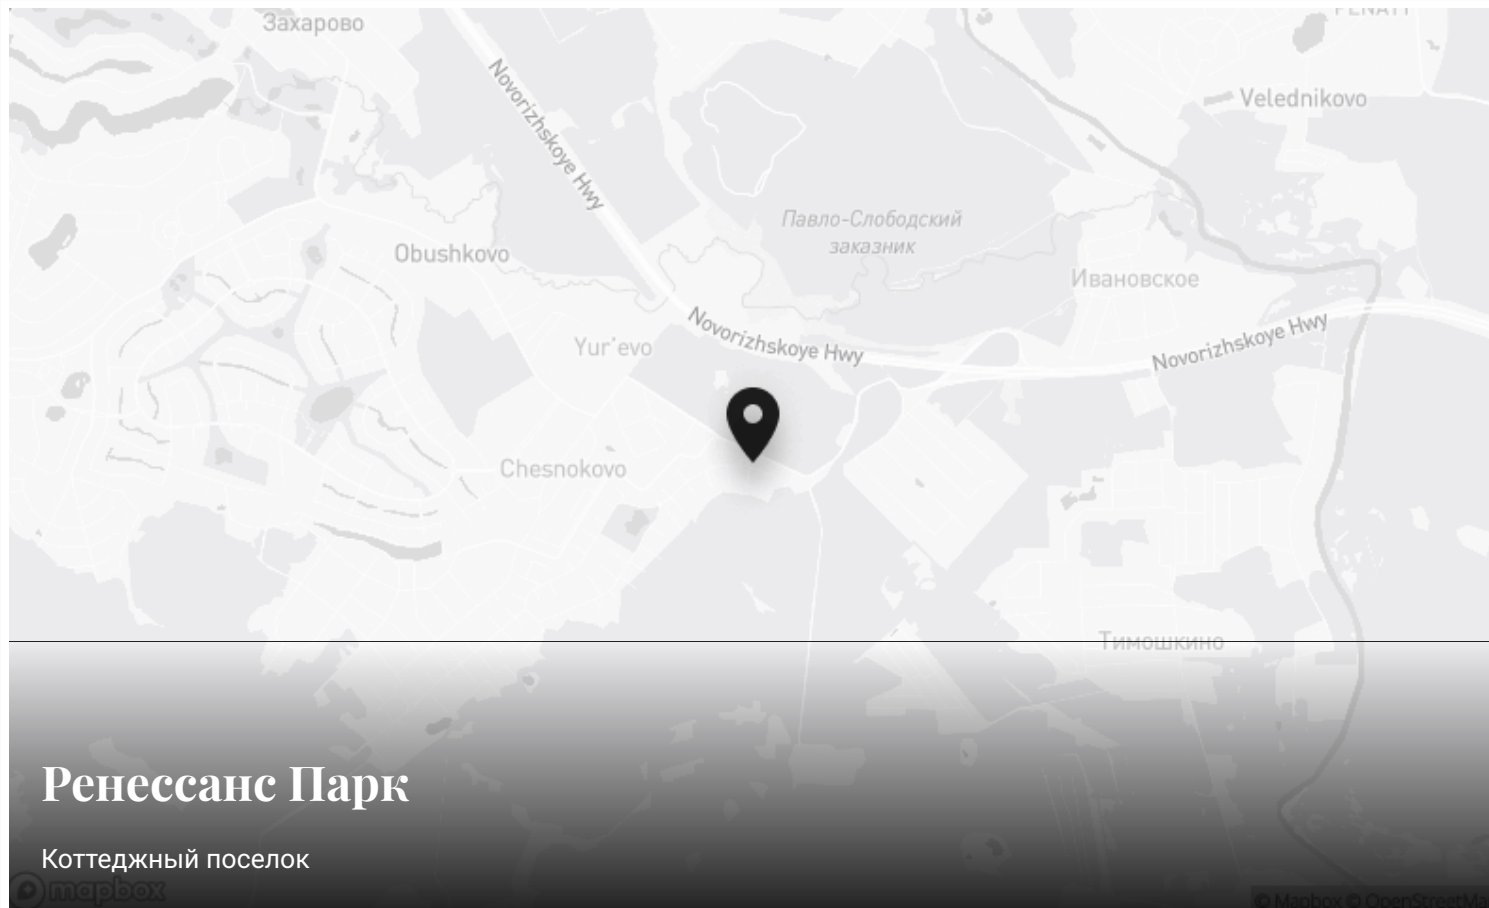

Ренессанс Парк

Коттеджный поселок



Контакты Villagio-Realty

Главный офис — Олимпийский пр., 7

Офис продаж Millennium Park — 23 км, Новорижское шоссе

Офис продаж Renaissance park — 19 км, Новорижское шоссе

Офис продаж Villagio Рублевка — село Усово, 100Б

