

Бронь

VILLAGIO  
REALTY



id 4284 / Миллениум Парк

## Загородный дом у канала

743 м<sup>2</sup> | 28,99 сот. | White box

Загородный дом с бассейном 743 кв м. Участок 28,99 соток. На участке имеется гостевой дом-баня из деревянного бруса 134 кв м.

Спальни

**5 шт.**

Санузлы

**5 шт.**

Гардеробные

**4 шт.**

+7 495 186 06 50

sale@villagio.ru

Олимпийский пр., 7





Экстерьер

## Описание

---

Загородный дом с бассейном 743 кв м. Участок 28,99 соток. На участке имеется гостевой дом-баня из деревянного бруса 134 кв м.





Экстерьер

## Ключевые детали

Отделка <b>White box</b>	Площадь дома <b>743 м<sup>2</sup></b>	Участок <b>28,99 сот.</b>	Тип участка <b>Все соседи построены</b>
Этажи <b>2 этажа</b>	Стиль <b>Шале</b>	Класс объекта <b>Deluxe</b>	Газ <b>Магистральное газоснабжение</b>

Отделочные материалы класса DeLuxe

Новый дом

Хаммам

Крытый бассейн

SPA

Гараж в доме

Фасадное освещение

Эксплуатируемая кровля

Скоростной интернет

Отличное состояние

Камин

Кабинет

Панорамное остекление

Большая терраса





Экстерьер




Экстерьер





Экстерьер

Планировочное решение. Масштаб 1:200  
1-й этаж.


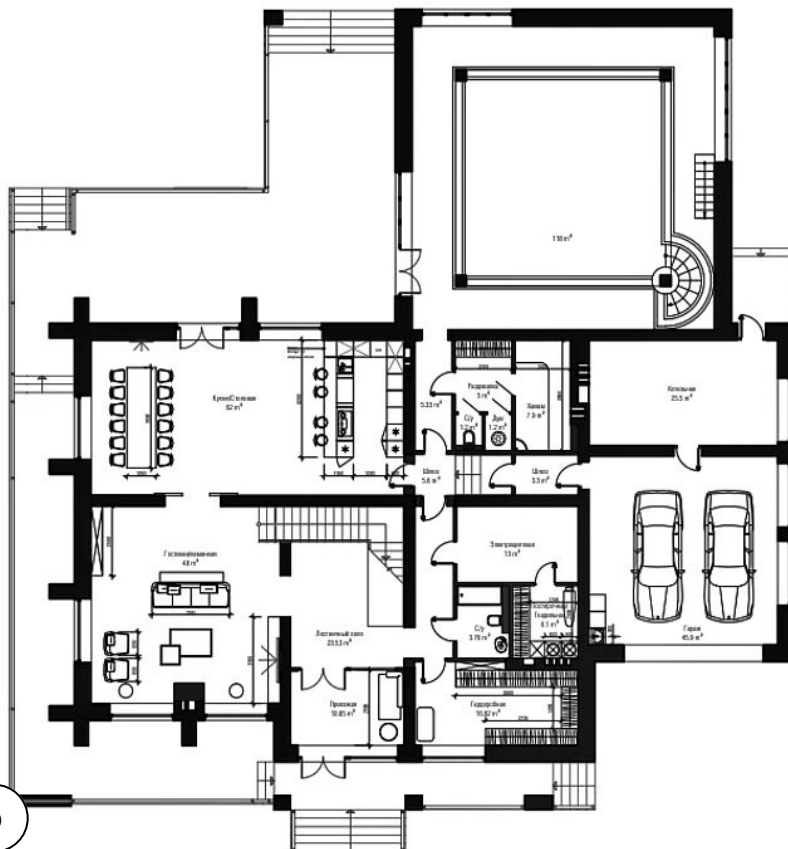


Экстерьер

**ARTELLE**  
INTERIOR DESIGN STUDIO

ДИЗАЙН-ПРОЕКТ КОТТЕДЖА "КАНТО"  
Адрес: Московская обл., Истринский р-н,  
Коттеджный поселок "Миллениум Парк"  
Стадия РД



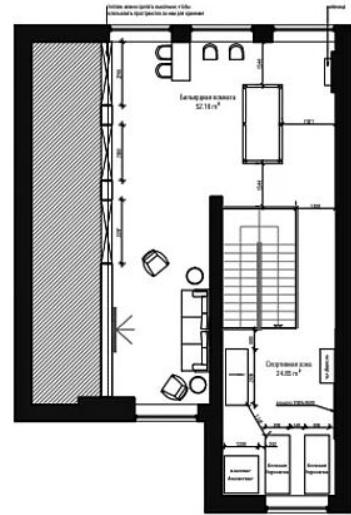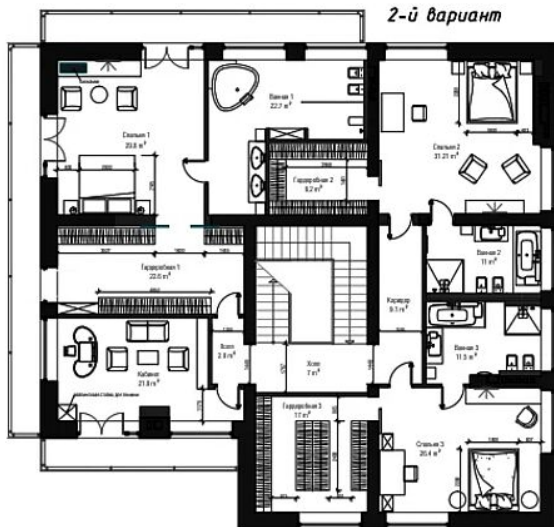

Экстерьер

## ARTELLE

INTERIOR DESIGN STUDIO


Лист 4

ДИЗАЙН-ПРОЕКТ КОТТЕДЖА "КАНТО"  
Адрес: Московская обл., Истринский р-н,  
Коттеджный поселок "Миллениум Парк"  
Стадия РД




Миллениум Парк

19 км до МКАД | Новорижское шоссе

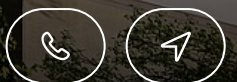



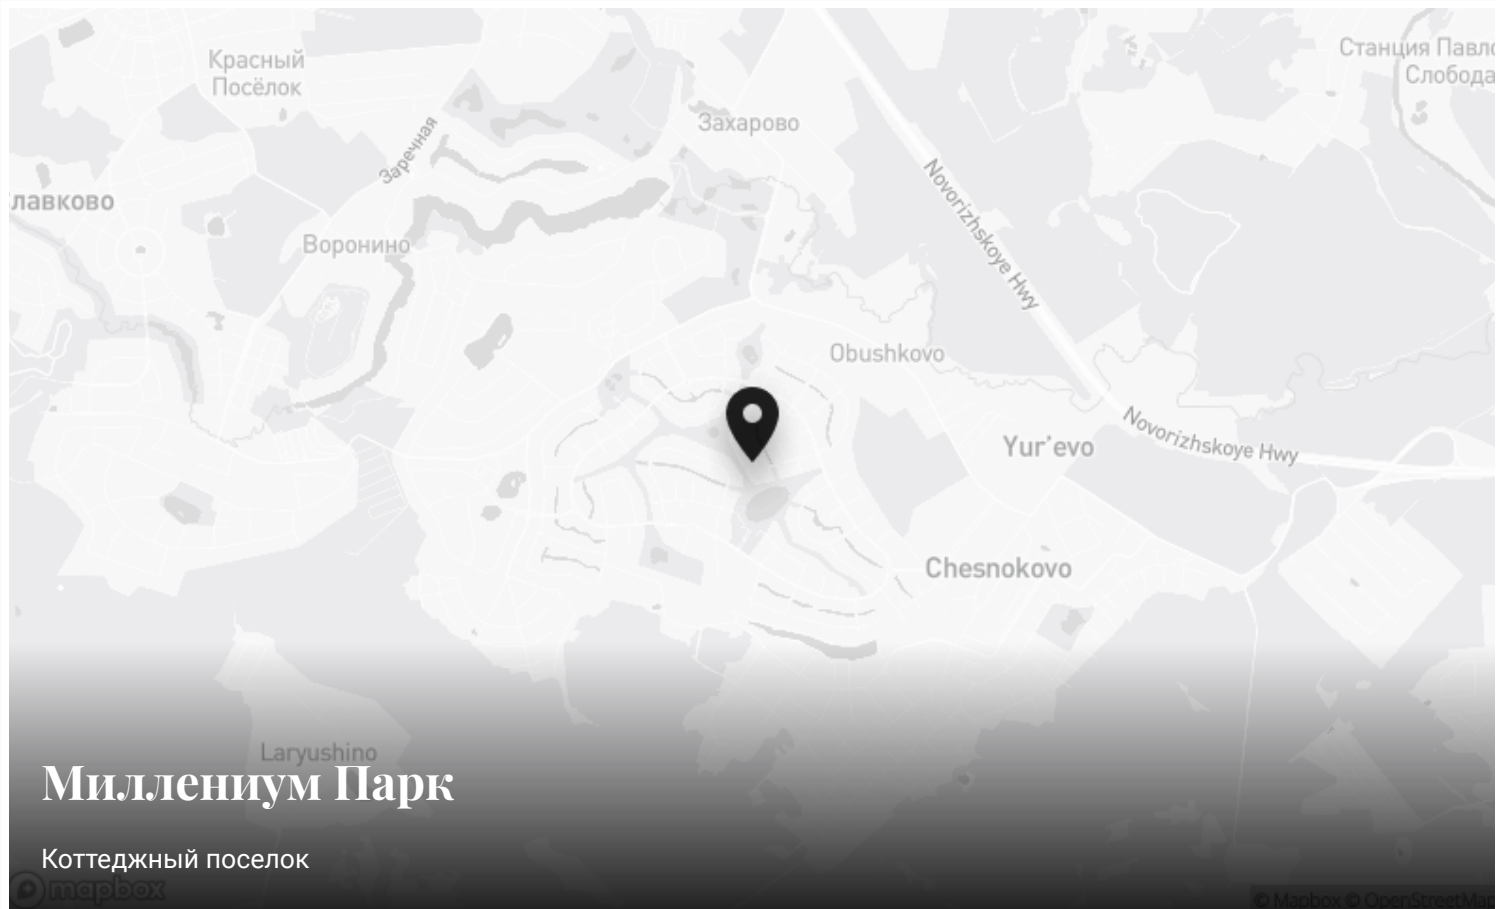

## Контакты Villagio-Realty

Главный офис — Олимпийский пр., 7

Офис продаж Millennium Park — 23 км, Новорижское шоссе

Офис продаж Renaissance park — 19 км, Новорижское шоссе

