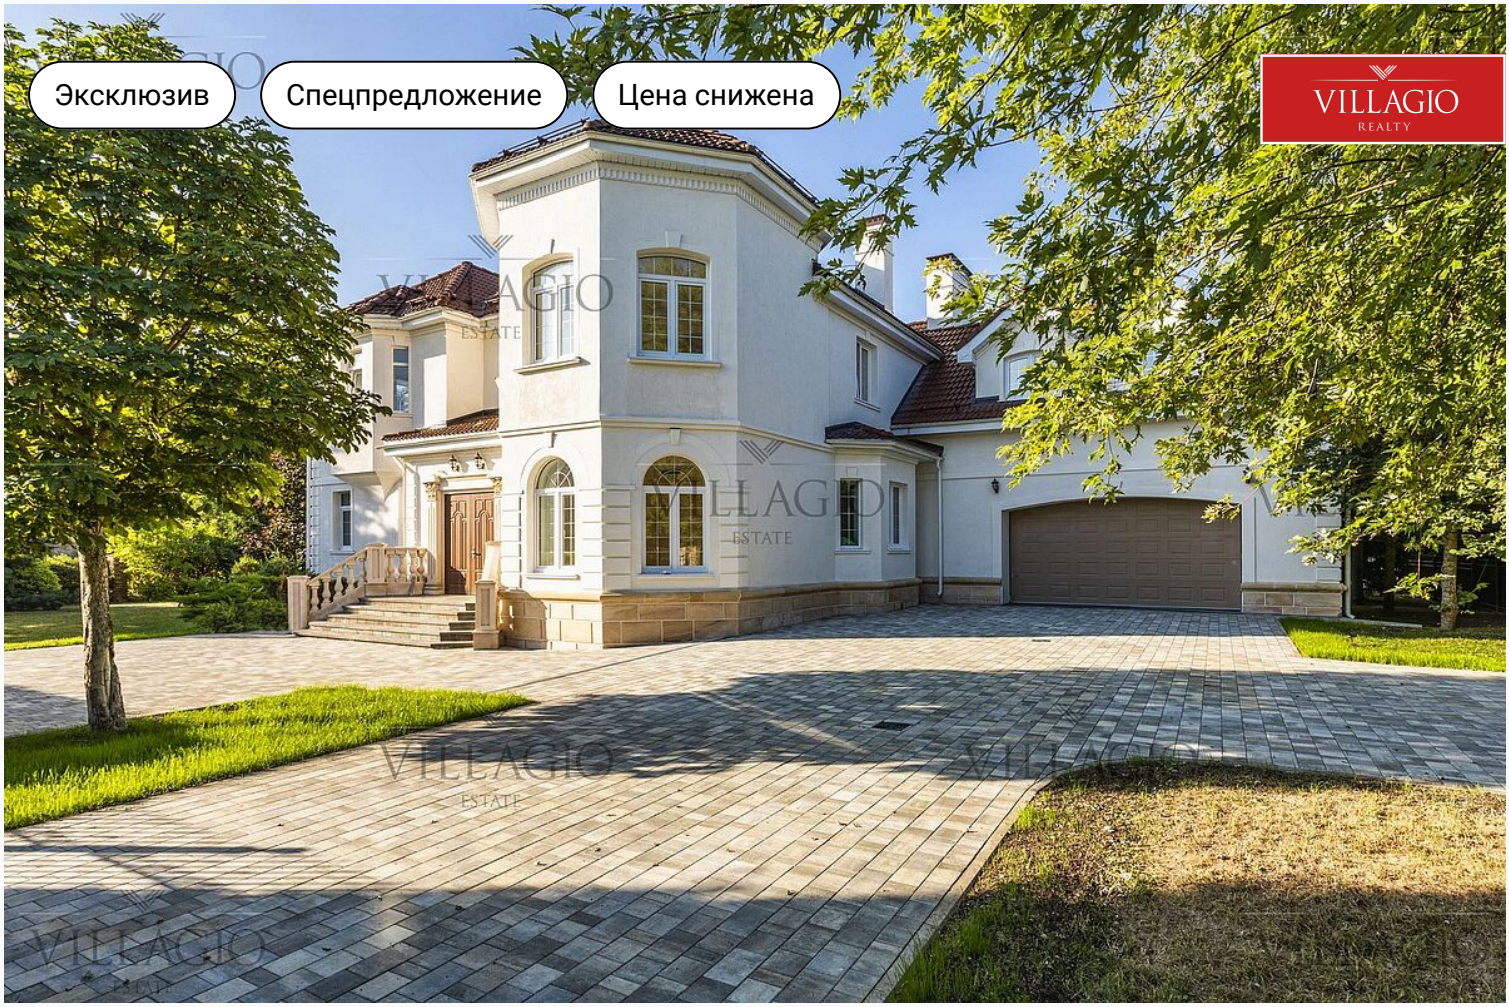

id 429 / Гринфилд

Особняк у озера

190 000 000 ₽ | **438 м²** | **22,65 сот.** | **Под ключ**

Особняк расположен через дорогу от озера с пляжем и парком. Окна мастер спальни с будуаром открывают живописный вид на озеро.

Спальни	Санузлы	Спальни с с/у
5 шт.	**4 шт.**	**3 шт.**

+7 495 186 06 50 sale@villagio.ru Олимпийский пр., 7

Описание

Эксклюзивное предложение Villagio Realty. Особняк расположен через дорогу от озера с пляжем и парком. До семейного клуба “Зелёная Башня” — 2 минуты неспешной прогулки. Окна мастер спальни открывают живописный вид на озеро. Релакс-зона, мастер-спальня с будуаром и просторная терраса — отличают функциональную планировку дома. Столовая, кабинет и гостевая расположены в полукруглых комнатах, с трех сторон залитых солнечным светом. Окна гостиной с дровяным камином выходят на две стороны дома. Отдельное крыло первого этажа занимает релакс-зона, состоящая из сауны и душевой. На втором этаже расположены 3 спальни, 2 из которых с ванными. Вид на озеро открывается из двух спален. Главную спальню от остальных отличает будуар и ванная, расположенные в полукруглых комнатах. Гараж на 2 авто и хозяйственные помещения вынесены в отдельный блок, примыкающий к дому. По периметру участка плотно высажены деревья и кустарники, скрывающие его от взглядов посторонних. Дом построен по монолитной технологии из кирпича, отличается прочностью и долговечностью. В окружении все соседи построены.

Экстерьер

Ключевые детали

Отделка **Под ключ**	Площадь дома **438 м²**	Участок **22,65 сот.**	Тип участка **У воды**
Этажи **2 этажа**	Материал **Кирпично-монолитный**	Стиль **Классический стиль**	Класс объекта **Deluxe**
Газ **Магистральное газоснабжение**	Электричество **Электричество**	Водоснабжение **Центральное водоснабжение**	Канализация **Централизованная канализация**

Сауна · Гараж в доме · Скоростной интернет · Отделка мрамором · В доме не жили · Отличное состояние · Терраса

Экстерьер

Экстерьер

Интерьер

Интерьер

Интерьер

Интерьер

Интерьер

Интерьер

VILLAGIO
REALTY
Интерьер

VILLAGIO
REALTY
Интерьер

Интерьер

Интерьер

Интерьер

Интерьер

Интерьер

Интерьер

VILLAGIO
REALTY
Интерьер

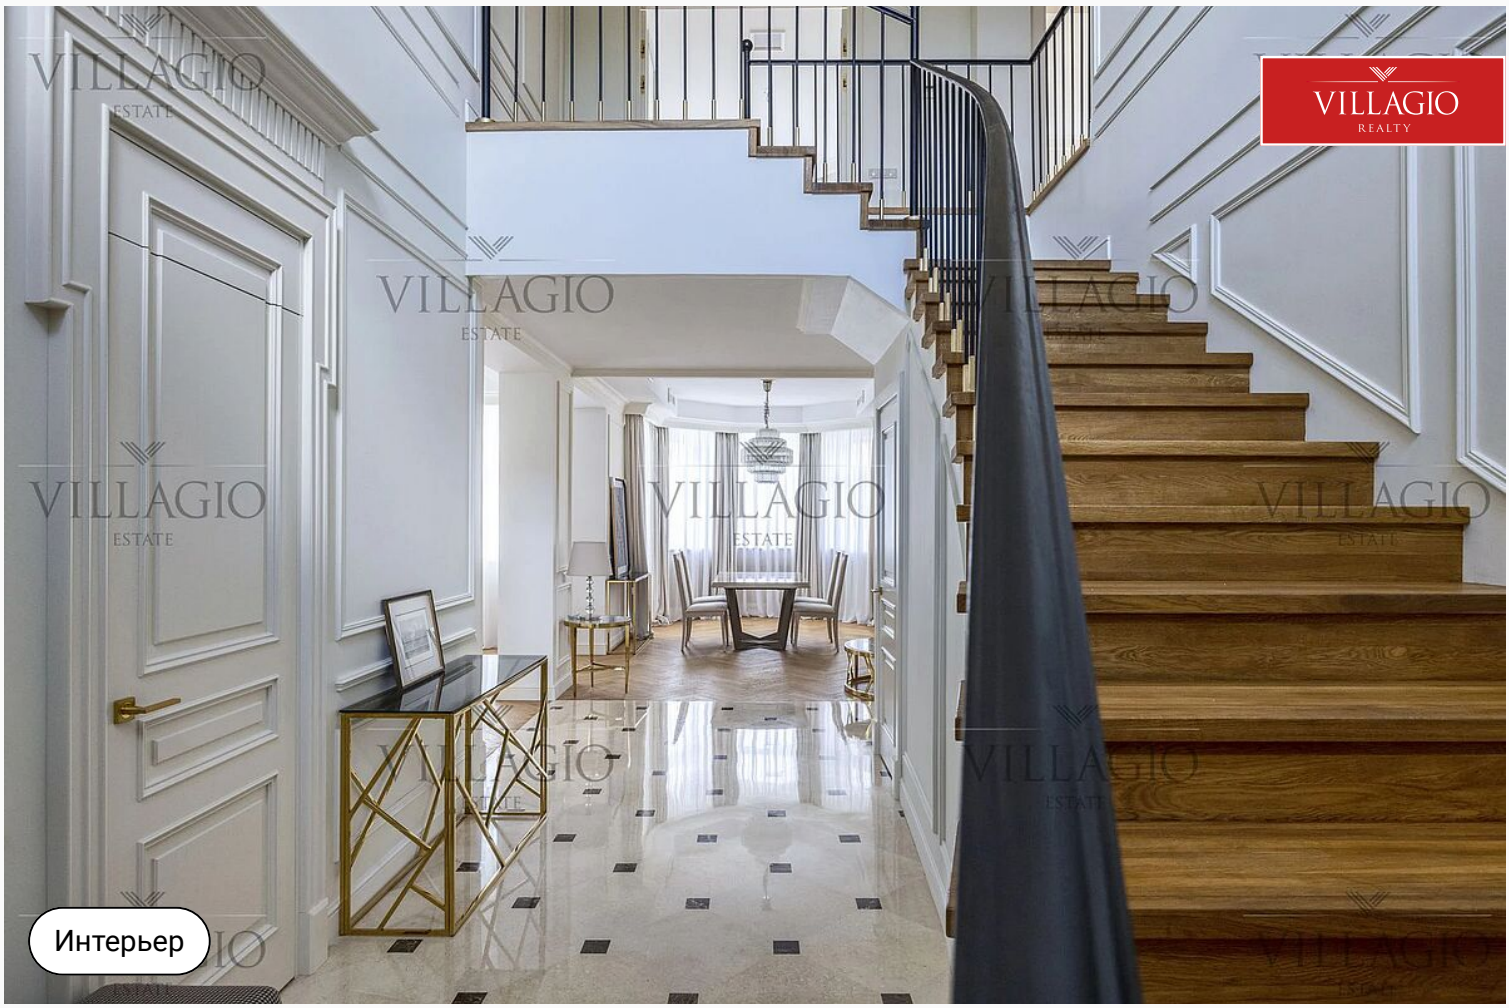
VILLAGIO
REALTY
Интерьер

VILLAGIO
REALTY
Интерьер

VILLAGIO
REALTY
Интерьер

Интерьер

Интерьер

Интерьер

Интерьер

VILLAGIO
REALTY
Интерьер

VILLAGIO
REALTY
Интерьер

Интерьер

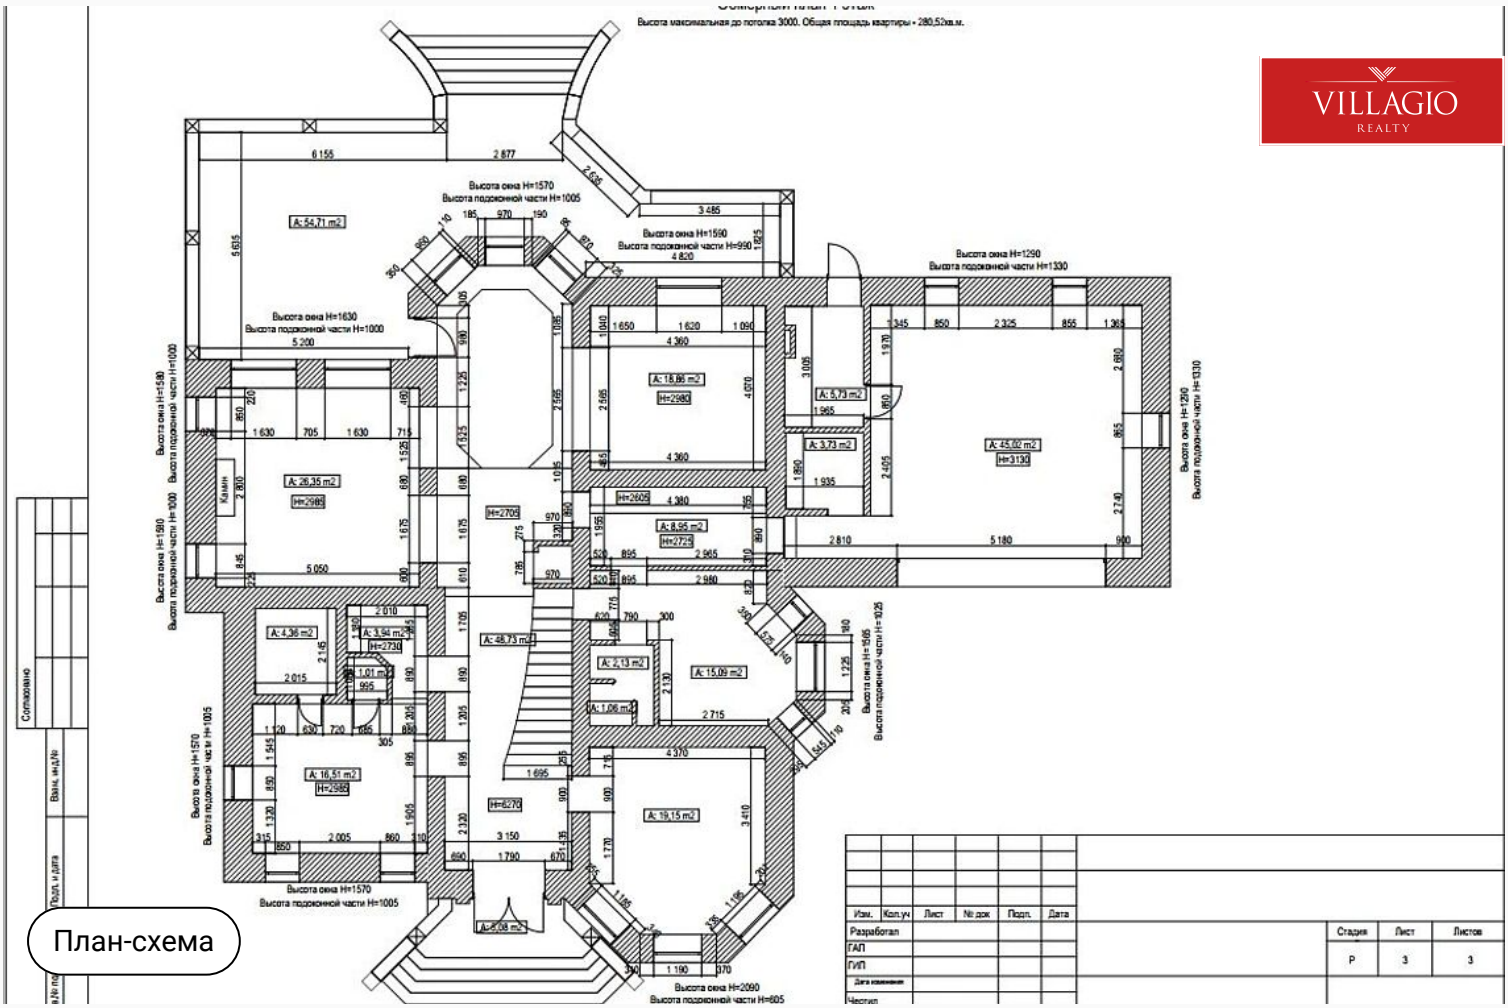

План-схема

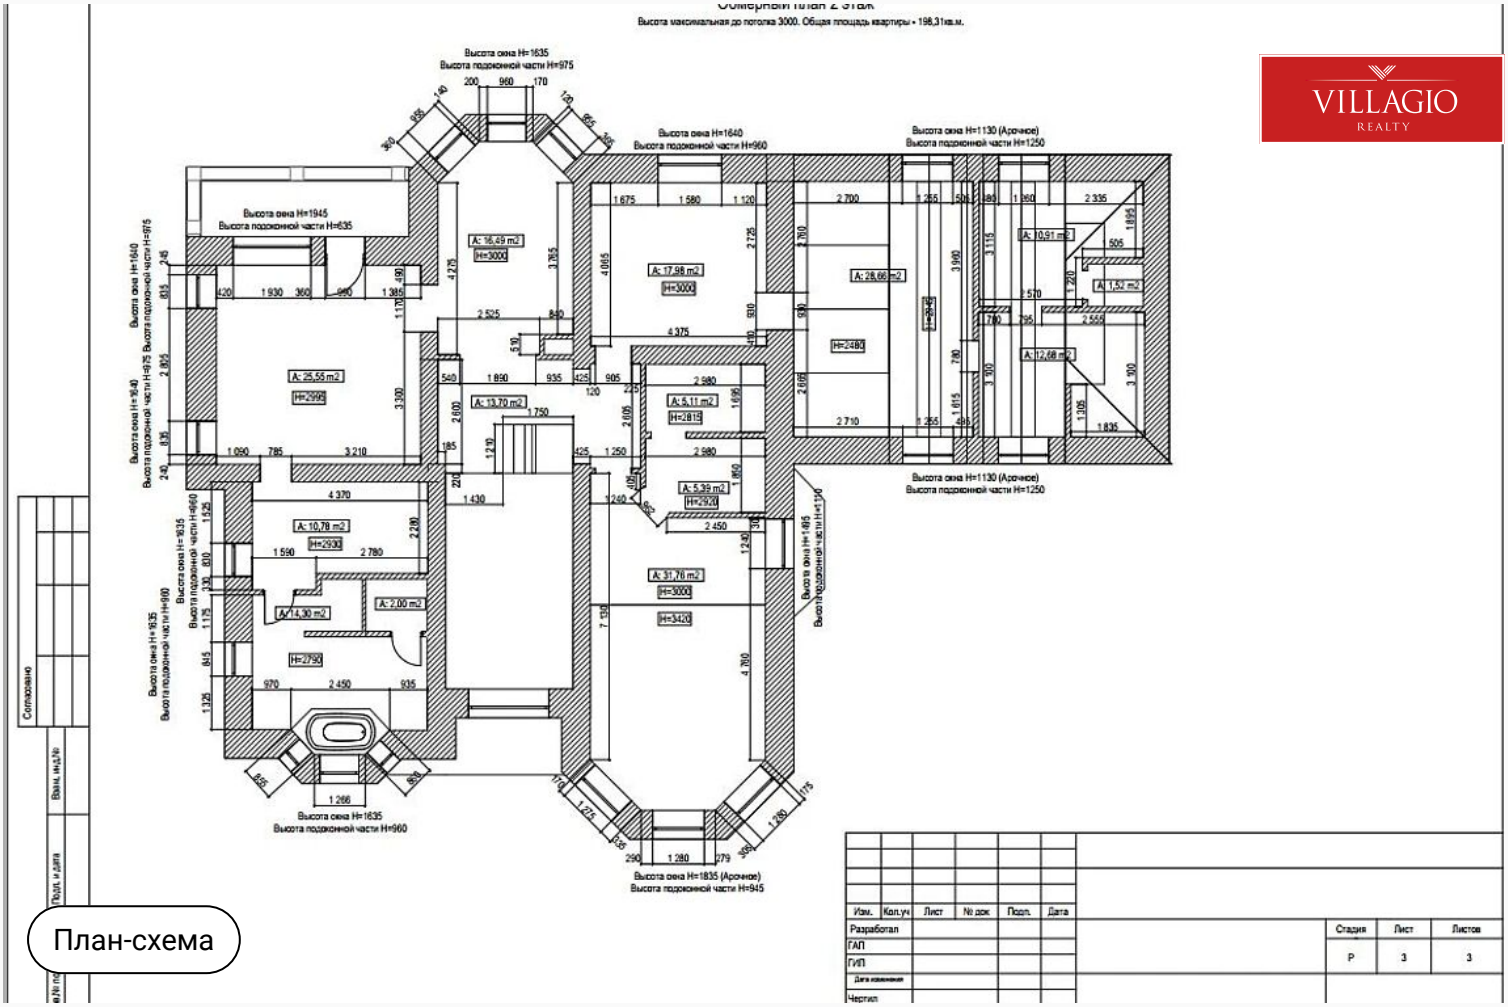
Высота максимальная до потолка 3000. Общая площадь квартиры - 198,31кв.м.
Изм. Кол.уч Лист № док Подп. Дата
Разработал
ГАП
ГИП
Чертил
Стадия Лист Листов
Р 3 3
План-схема

Гринфилд
23 км до МКАД | Новорижское шоссе

Гринфилд

Коттеджный поселок

Контакты Villagio-Realty

Главный офис — Олимпийский пр., 7
Офис продаж Millennium Park — 23 км, Новорижское шоссе
Офис продаж Renessance park — 19 км, Новорижское шоссе