

Продан

VILLAGIO
REALTY



id 440 / Миллениум Парк

Особняк в стиле модерн

534 м² | 23,16 сот. | White box

Дом в поселке «Миллениум Парк» площадью 534 кв. метра расположен на большом полевом участке, рядом со входом в парк. Дом из кирпича, с остекленными...

Спальни

5 шт.

Санузлы

4 шт.

+7 495 021 33 80

odp@villagio.ru

Олимпийский пр., 7



Экстерьер

Описание

Дом в поселке «Миллениум Парк» площадью 534 кв. метра расположен на большом полевом участке, рядом со входом в парк. Дом из кирпича, с остекленными эркерами, снаружи отделан искусственным камнем, на крыше – керамическая черепица Graas, панорамные окна – с деревянными стеклопакетами. В доме два этажа и цокольный этаж. На первом этаже расположен просторный холл, объединенное пространство кухни, столовой и гостиной со вторым светом и выходом на террасу, гараж на два автомобиля, кабинет. На втором этаже находятся три спальни с

отдельными ванными и гардеробными комнатами, а также бильярдная. Проект позволяет организовать на первом этаже дополнительный санузел, оборудовать комнату для персонала, расширить число спален до пяти.

Дом стоит на участке в 23,16 сотки. Вокруг – полностью готовый квартал, рядом всего двое соседей. Коммуникации – центральное электричество, вода, канализация – подведены. Газ проходит по границе участка. Дом продается под отделку.



Экстерьер

Ключевые детали

Отделка

White box

Площадь дома

534 м²

Участок

23,16 сот.


Этажи

2 этажа

Материал

Кирпич


Панорамное остекление

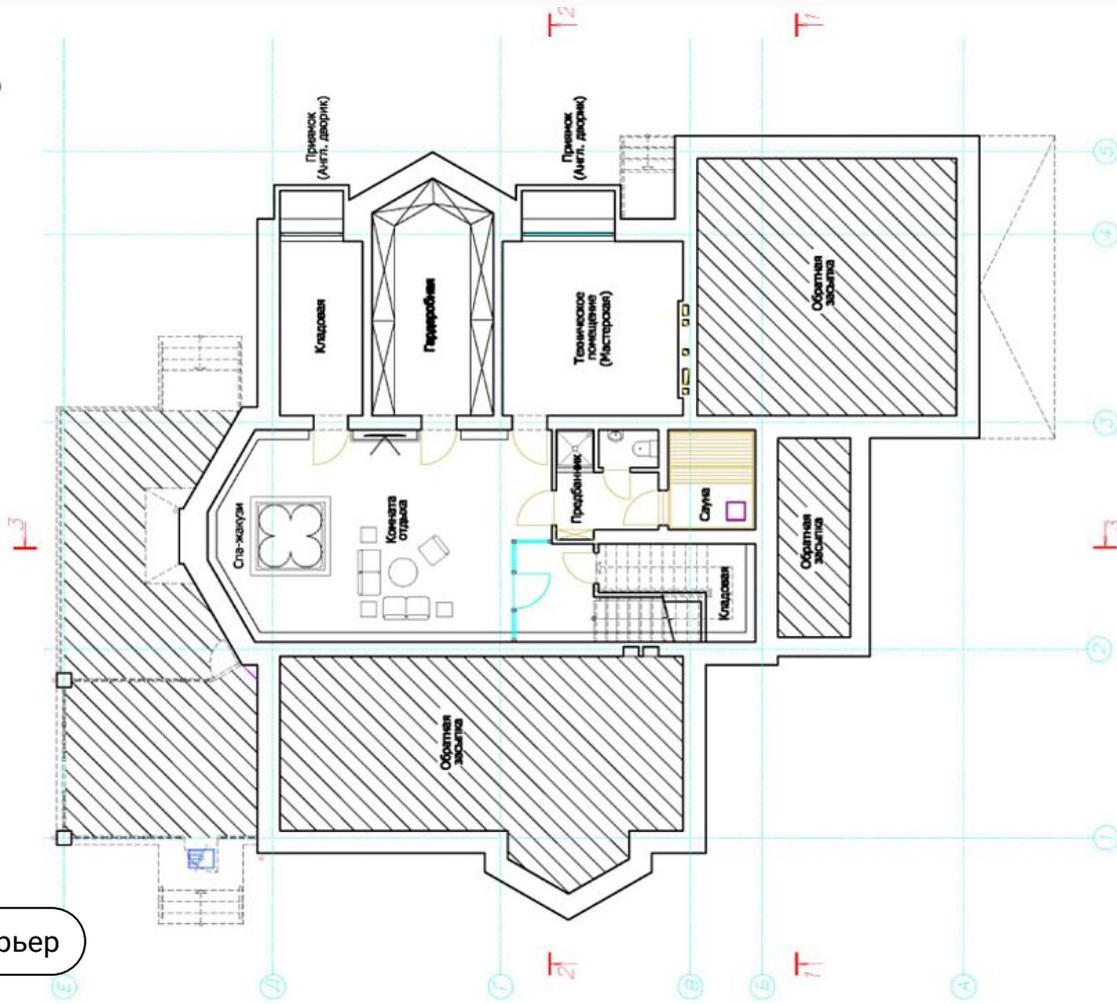

Экстерьер

VILLAGIO
REALTY

План подвала
М 1:100

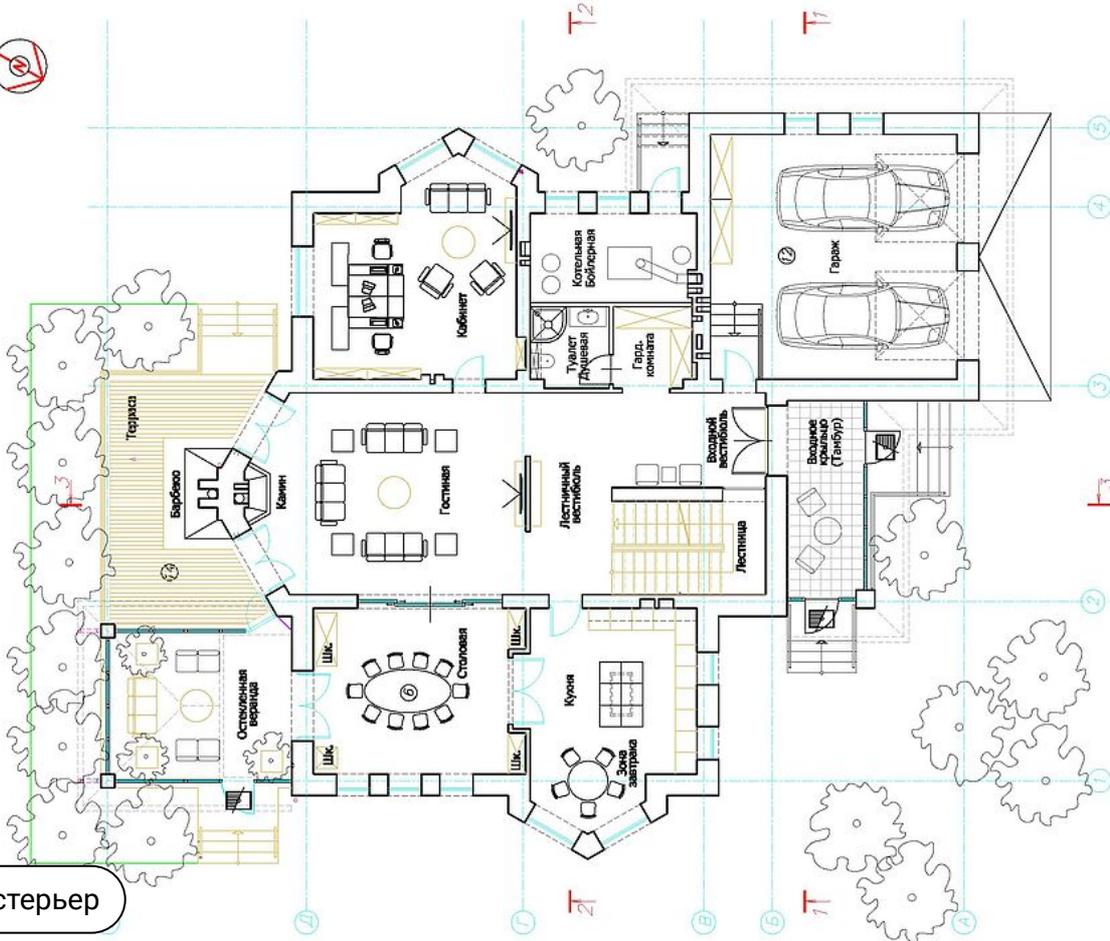


Экстерьер

VILLAGIO
REALTY

План 1-го этажа
М 1:100

План 2-го этажа
М 1:100

Вариант "А"

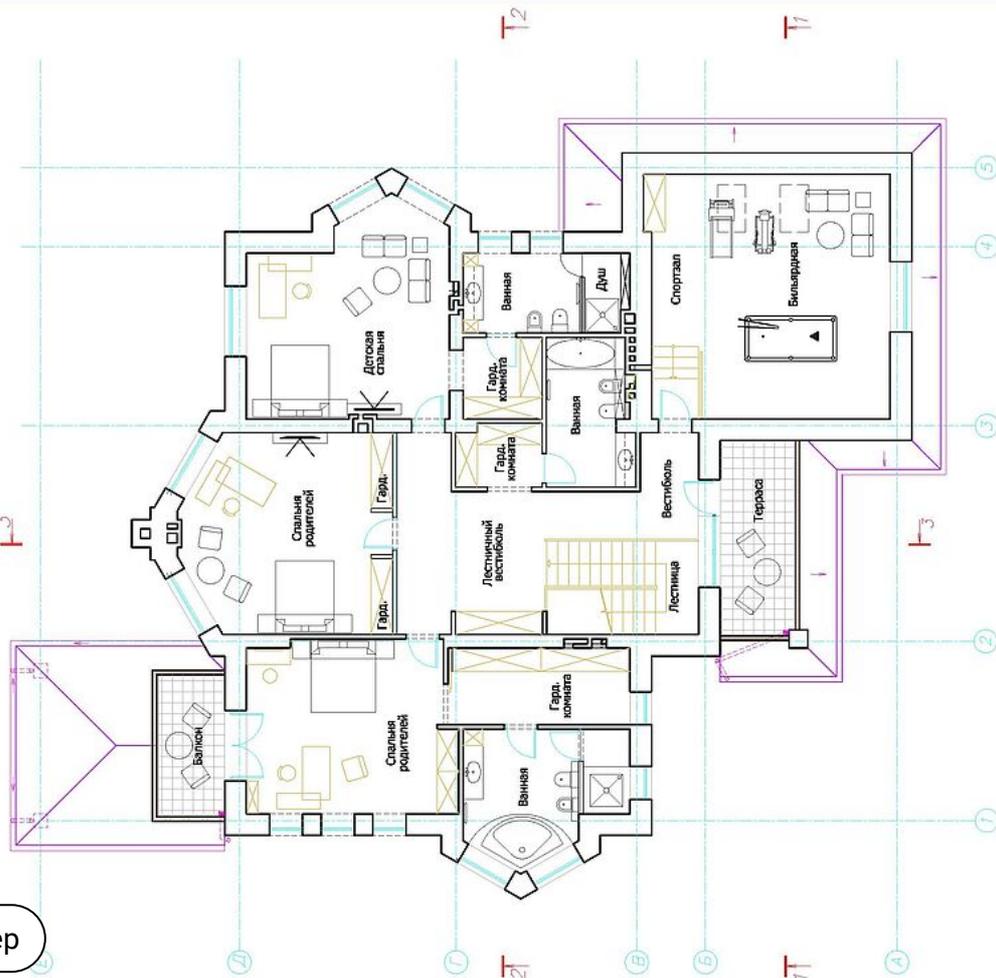


Интерьер



Миллениум Парк

19 км до МКАД | Новорижское шоссе



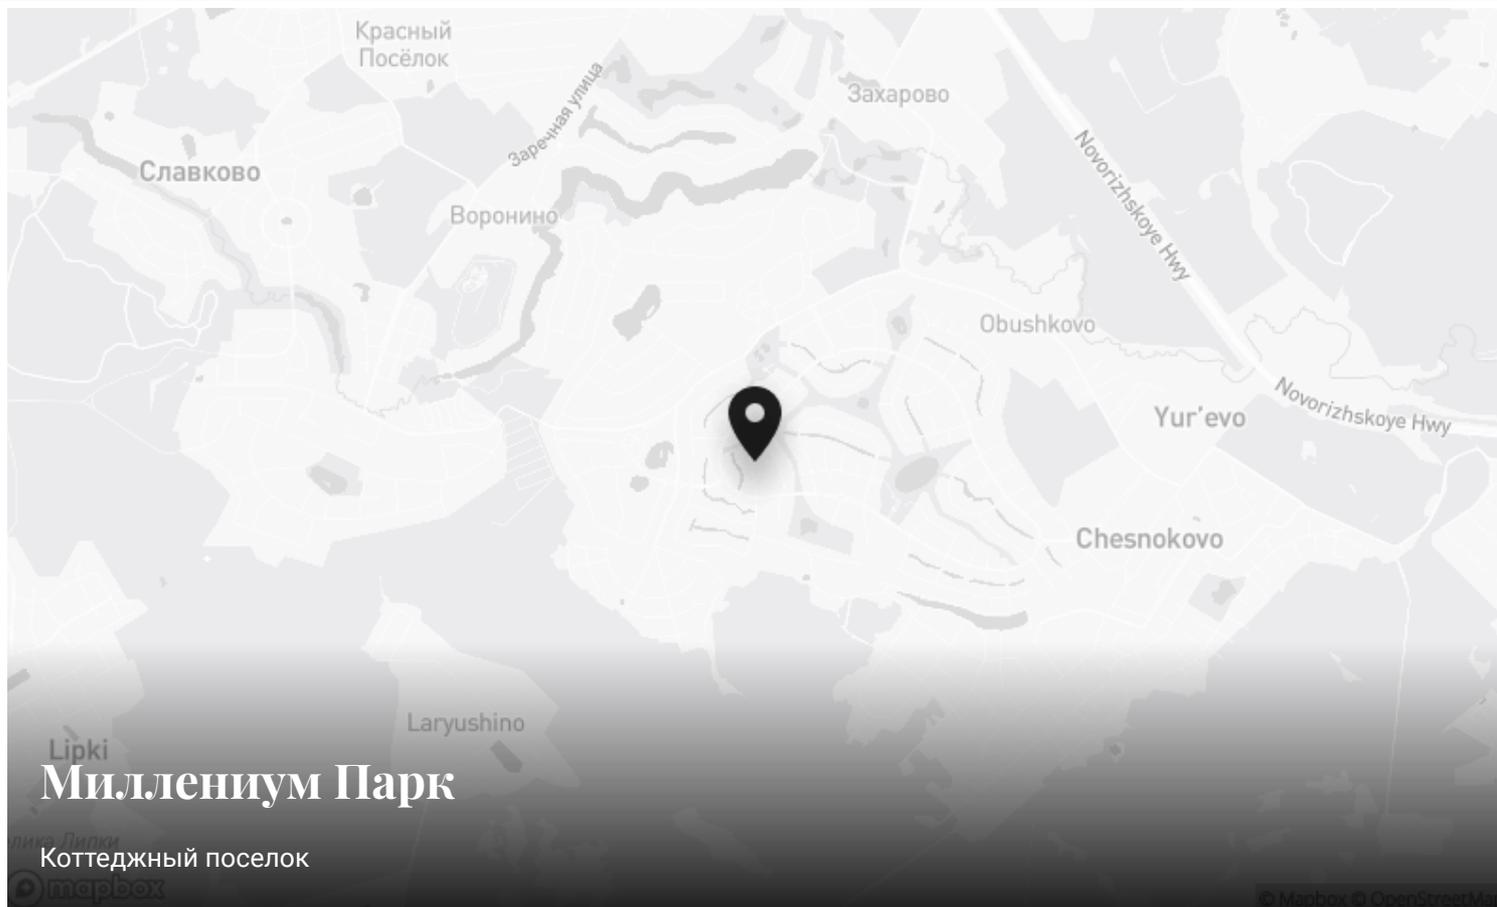

Контакты Villagio-Realty

Главный офис — Олимпийский пр., 7

Офис продаж Millennium Park — 23 км, Новорижское шоссе

Офис продаж Renaissance park — 19 км, Новорижское шоссе

