



id 4804 / Довиль

Таунхаус 385 кв.м

105 000 000 ₽ | 385 м² | 5,69 сот. | Без отделки

Таунхаус площадью 385 кв.м на участке 5,69 соток. На первом этаже располагается кабинет, кладовая, гардеробная, санузел холл, гараж, выход на террасу и во...

Спальни

4 шт.

Санузлы

6 шт.

Гардеробные

5 шт.

Мастерспальни

4 шт.

Спальни с с/у

4 шт.



Экстерьер

Описание

Таунхаус площадью 385 кв.м на участке 5,69 соток. На первом этаже располагается кабинет, кладовая, гардеробная, санузел холл, гараж, выход на террасу и во двор. На втором этаже

находится кухня, зона столовой-гостиной и санузел. На третьем этаже 2 мастер-спальни с ванными комнатами и гардеробными, холл. На четвертом: 2 мастер-спальни и холл.



Экстерьер

Ключевые детали

Отделка

Без отделки

Площадь дома

385 м²

Участок

5,69 сот.

Тип участка

Полевой

Этажи

4 этажа

Материал

Монолит

Стиль

**Классический
стиль**

Класс объекта


Deluxe

Газ

Центральный


Гараж в доме

ПЛАН 1-го ЭТАЖА
М 1:100

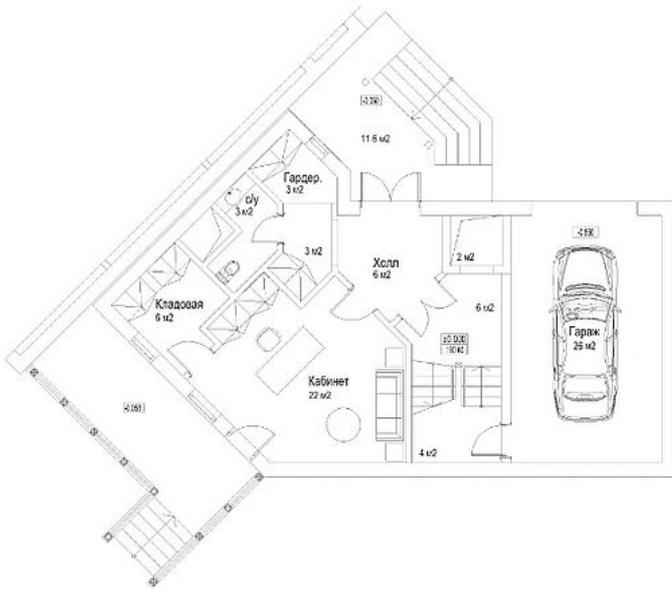


План-схема

ПЛАН 2-го ЭТАЖА
М 1:100

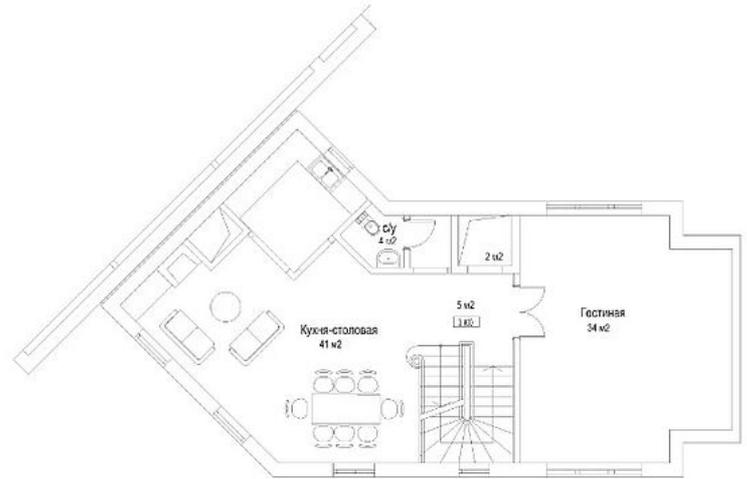




ПЛАН 3-го ЭТАЖА
М 1:100

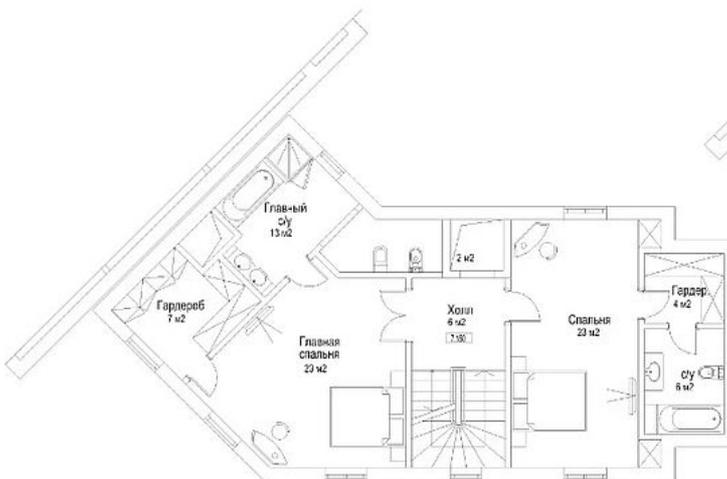

План-схема

ПЛАН 4-го ЭТАЖА

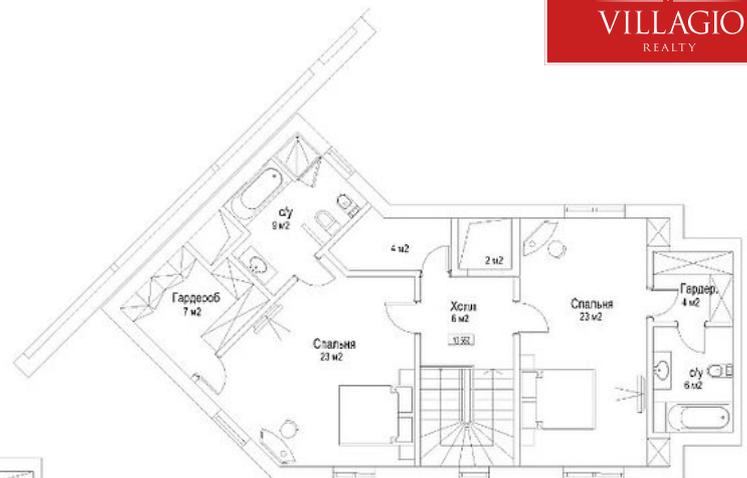

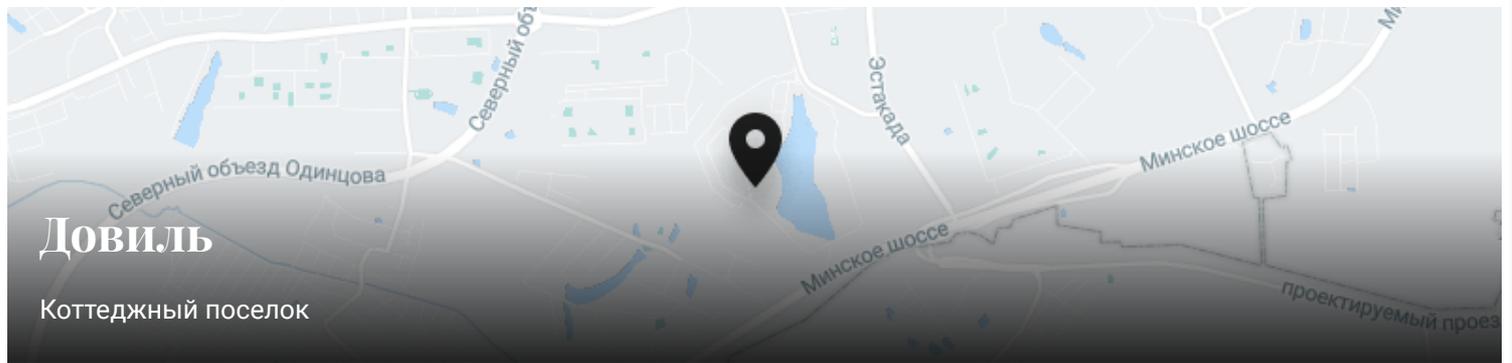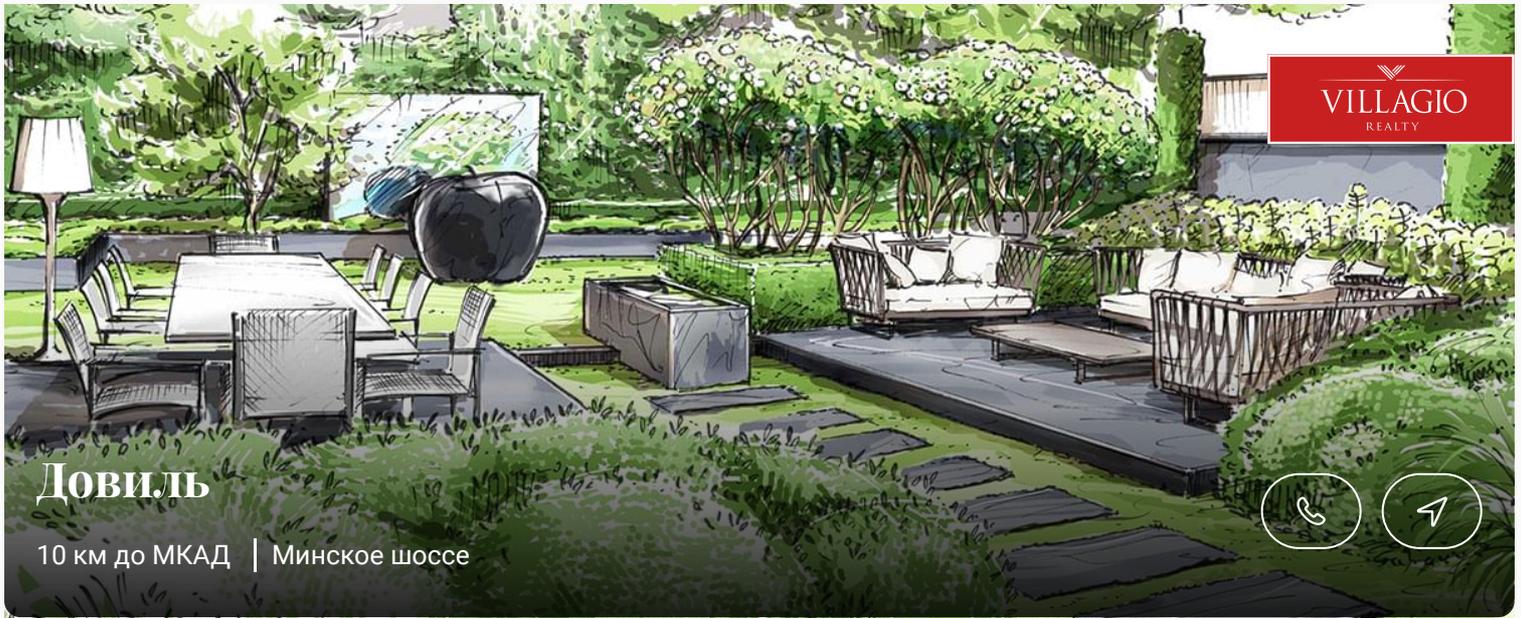

Контакты Villagio-Realty

Главный офис — Олимпийский пр., 7

Офис продаж Millennium Park — 23 км, Новорижское шоссе

Офис продаж Renaissance park — 19 км, Новорижское шоссе

