



id 5300 / Довиль

Особняк 530 кв.м

4 500 000 \$ | 530 м² | 15 сот. | Под ключ с мебелью

Дом площадью 530 кв.м на участке 14,8 соток. В цоколе здания располагается гардеробная, холодильник для шуб и мастерская для ремонтных работ. На первом...

Спальни

3 шт.

Санузлы

5 шт.

Гардеробные


2 шт.

Мастерспальни

1 шт.

Спальни с с/у

1 шт.

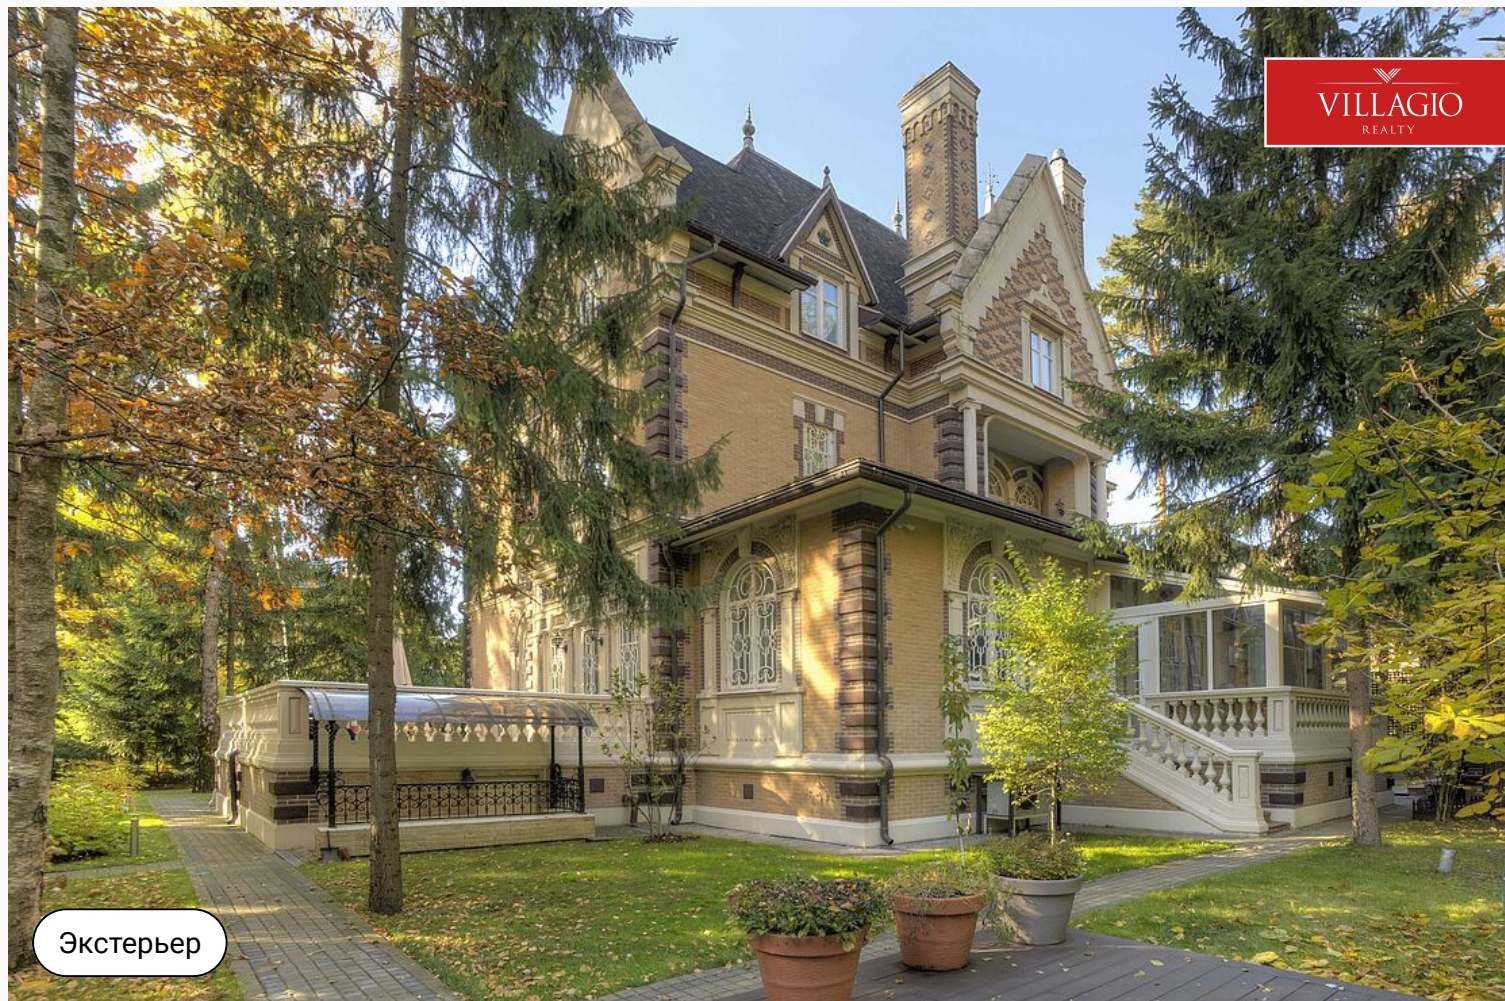

Экстерьер

Описание

Дом площадью 530 кв.м на участке 14,8 соток. В цоколе здания располагается гардеробная, холодильник для шуб и мастерская для ремонтных работ. На первом этаже находится гараж, холл, 2 с/у, две гостиные, кухня, столовая. На втором этаже размещен кабинет, мастер-спальня с ванной комнатой и гардеробной, холл. На мансарде находится кабинет с зоной отдыха и библиотекой, две спальни и ванная комната.

В доме имеются системы принудительной вентиляции воздуха с двойной очисткой; поддержание заданных параметров влажности воздуха, очистки и смягчения воды, климат контроля и кондиционирования; внешнее и внутреннее видеонаблюдение с записью; защита газового котла от выключения при перебоях с подачей электроэнергии. Дом также оборудован генератором для обеспечения

бесперебойного электроснабжения и дренажной системой в подвальной части. При отделке дома использовался натуральный камень и массив дуба. Значительная часть мебели была выполнена на заказ такими итальянскими фабриками как: Turri, Cappellini, ElleDuo, Michi, Oak и др. Кухня оборудована техникой Miele.

Участок лесной, оборудован системой автоматического полива и подсветкой, все необходимые ландшафтные работы проведены. Также на участке имеется дом для обслуживающего персонала на 2-х человек и обустроенная беседка с изолированной летней кухней.



Экстерьер

Ключевые детали

Отделка	Площадь дома	Участок	Тип участка
Под ключ с мебелью	530 м²	15 сот.	Лесной
Этажи	Материал	Стиль	Класс объекта
4 этажа	Кирпично-монолитный	Классический стиль	Deluxe
Газ			
Центральный			

- Терраса
- Шубная комната
- Гараж в доме
- Кабинет
- Дом для персонала








Интерьер




Интерьер






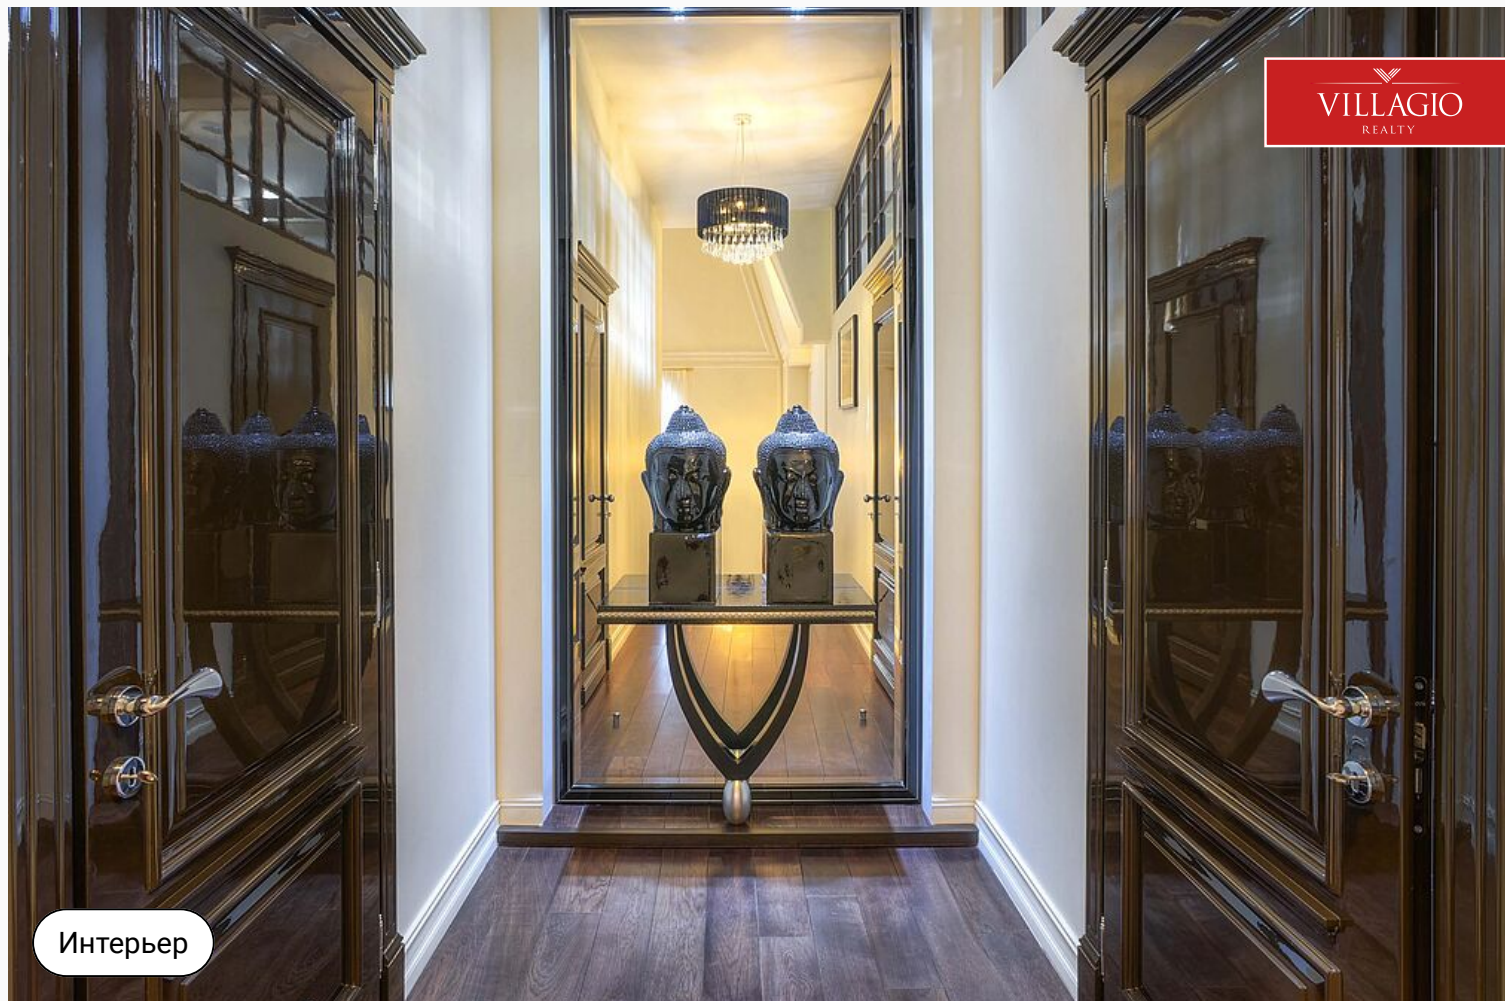

Интерьер

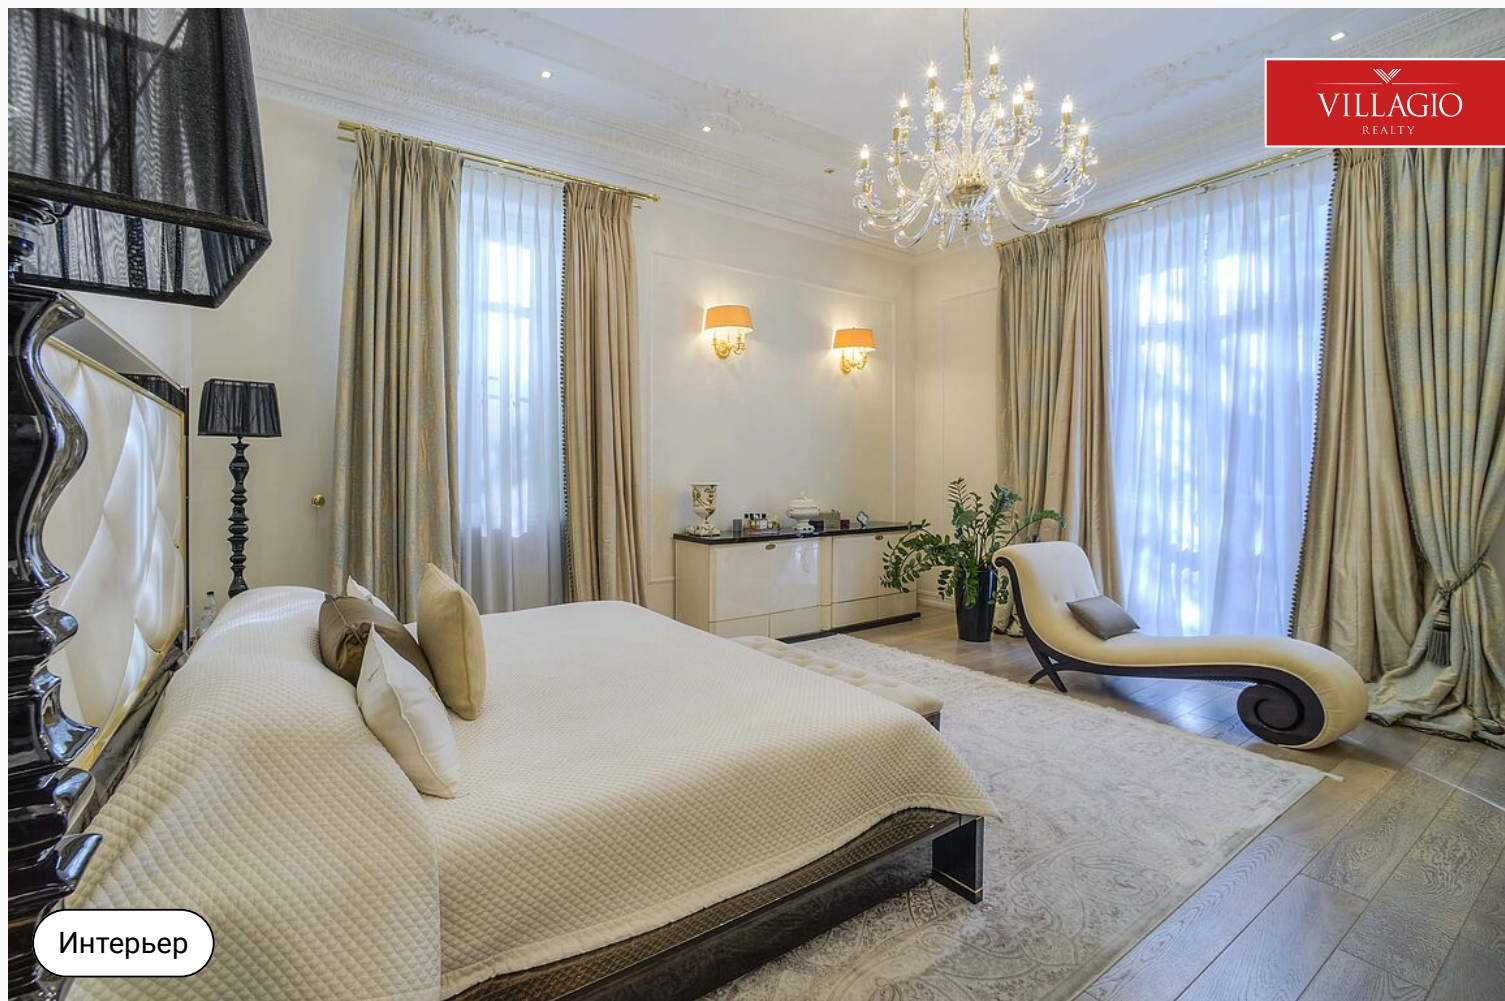

Интерьер

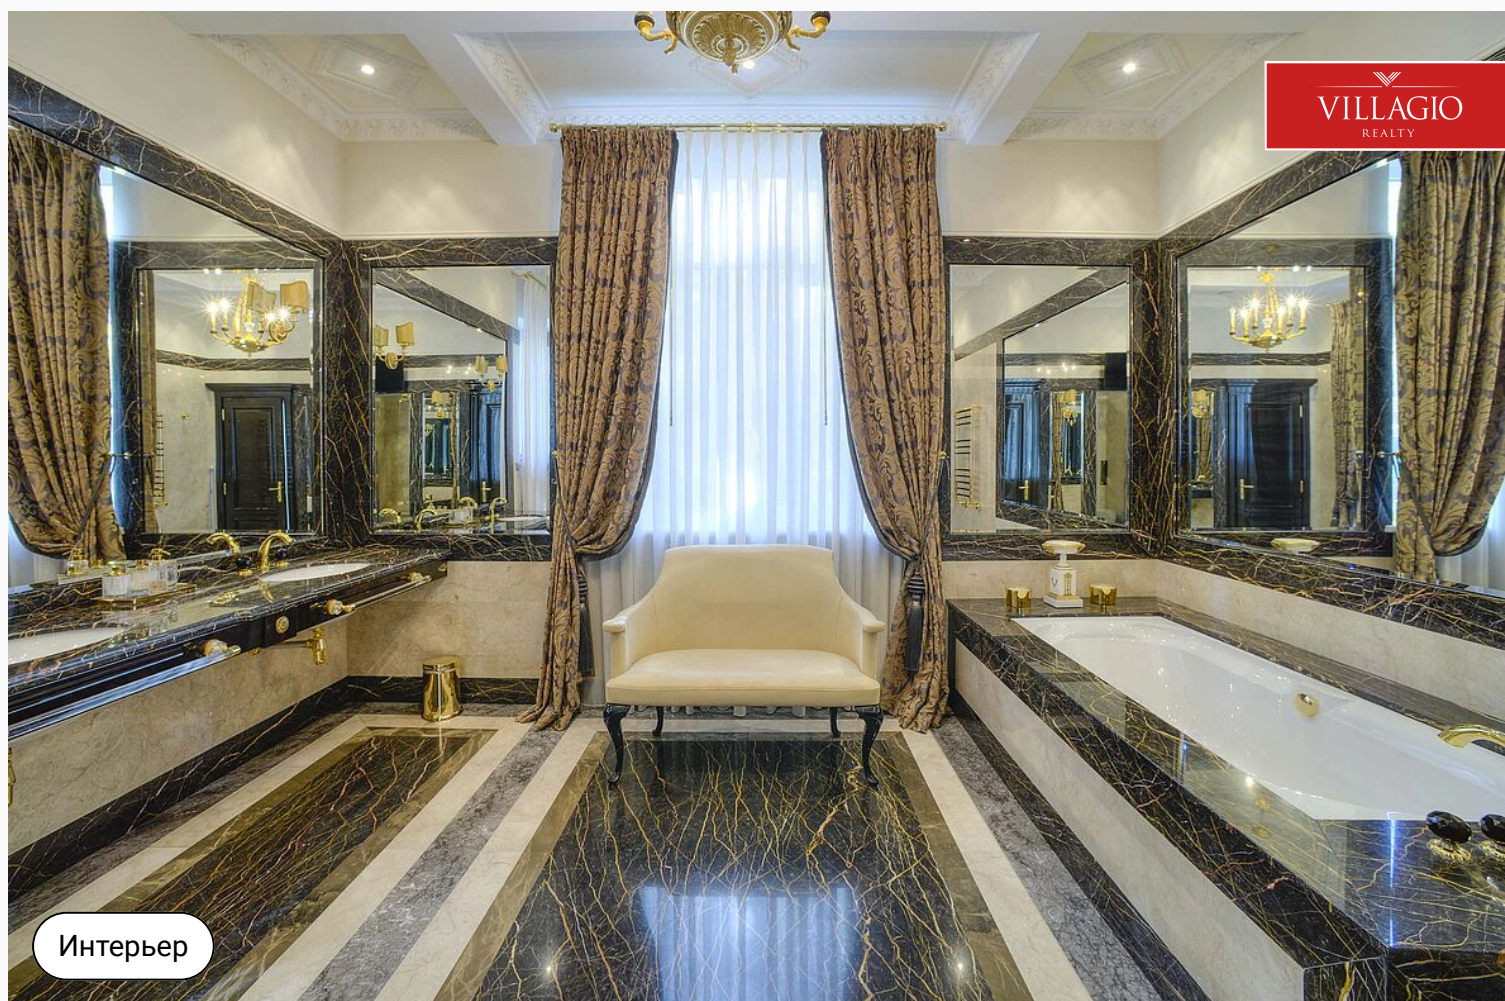



Интерьер




Интерьер





3 этаж
Без масштаба!

VILLAGIO
REALTY

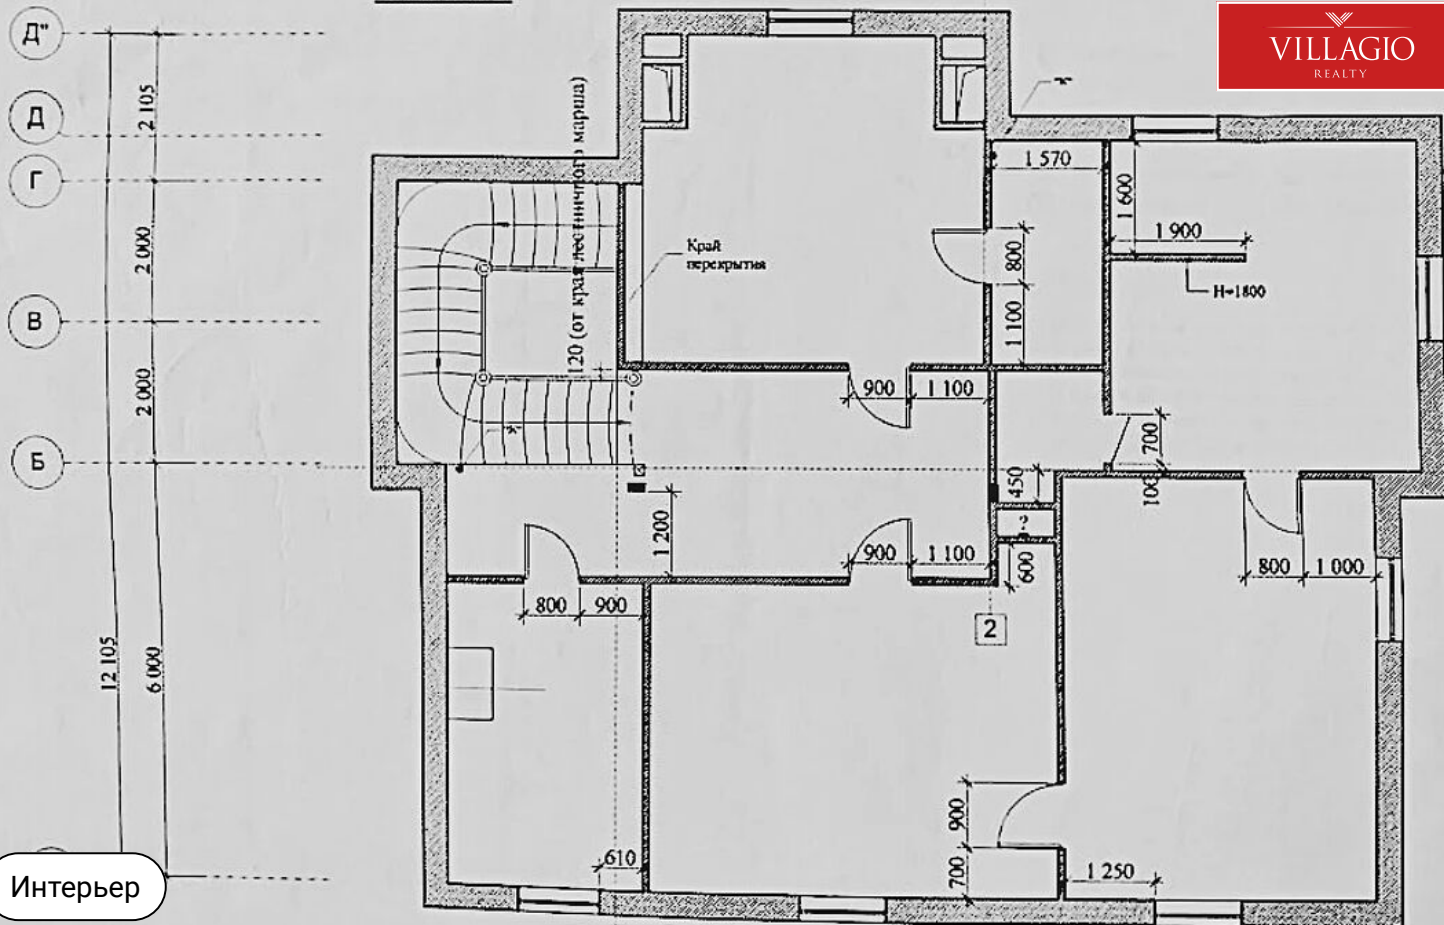

VILLAGIO
REALTY

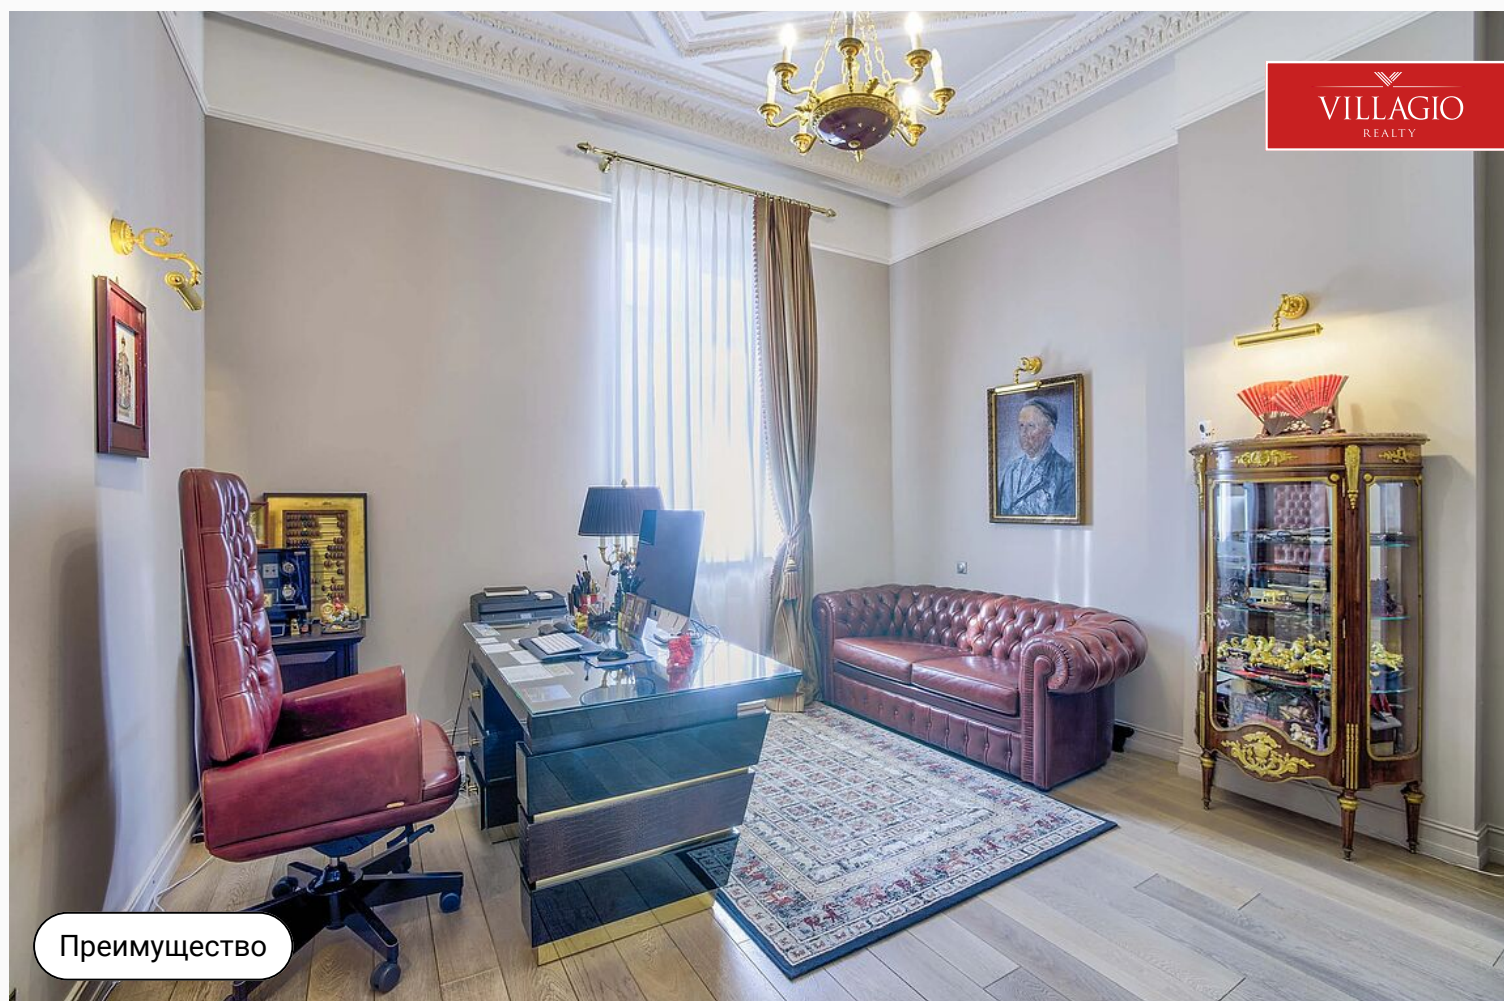

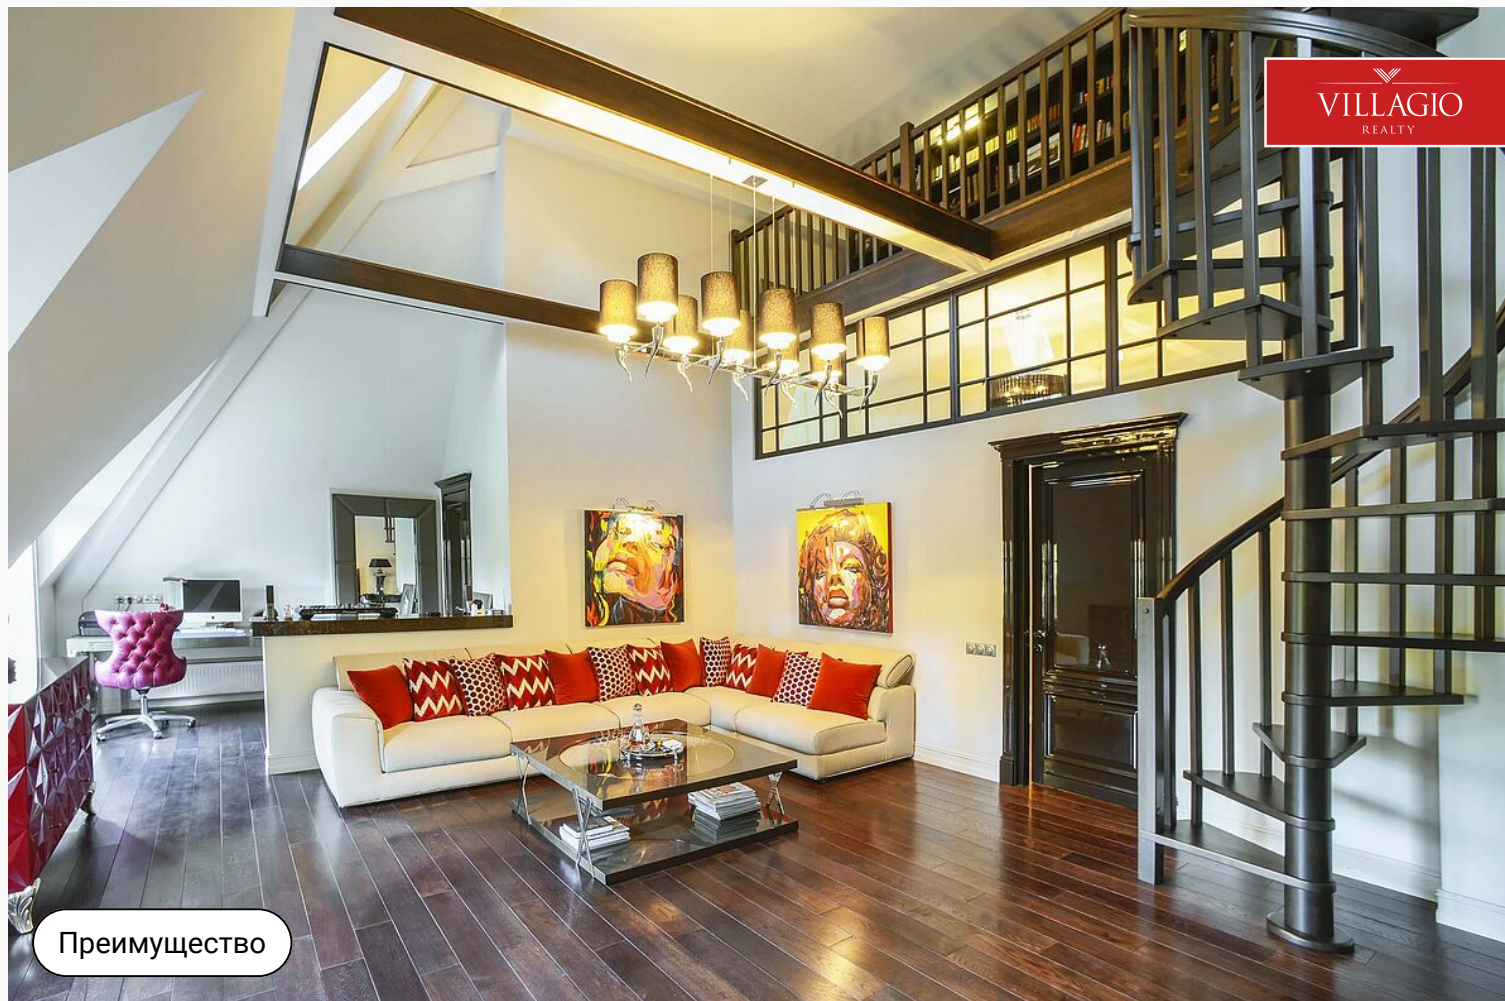


Преимущество



Довиль

10 км до МКАД | Минское шоссе



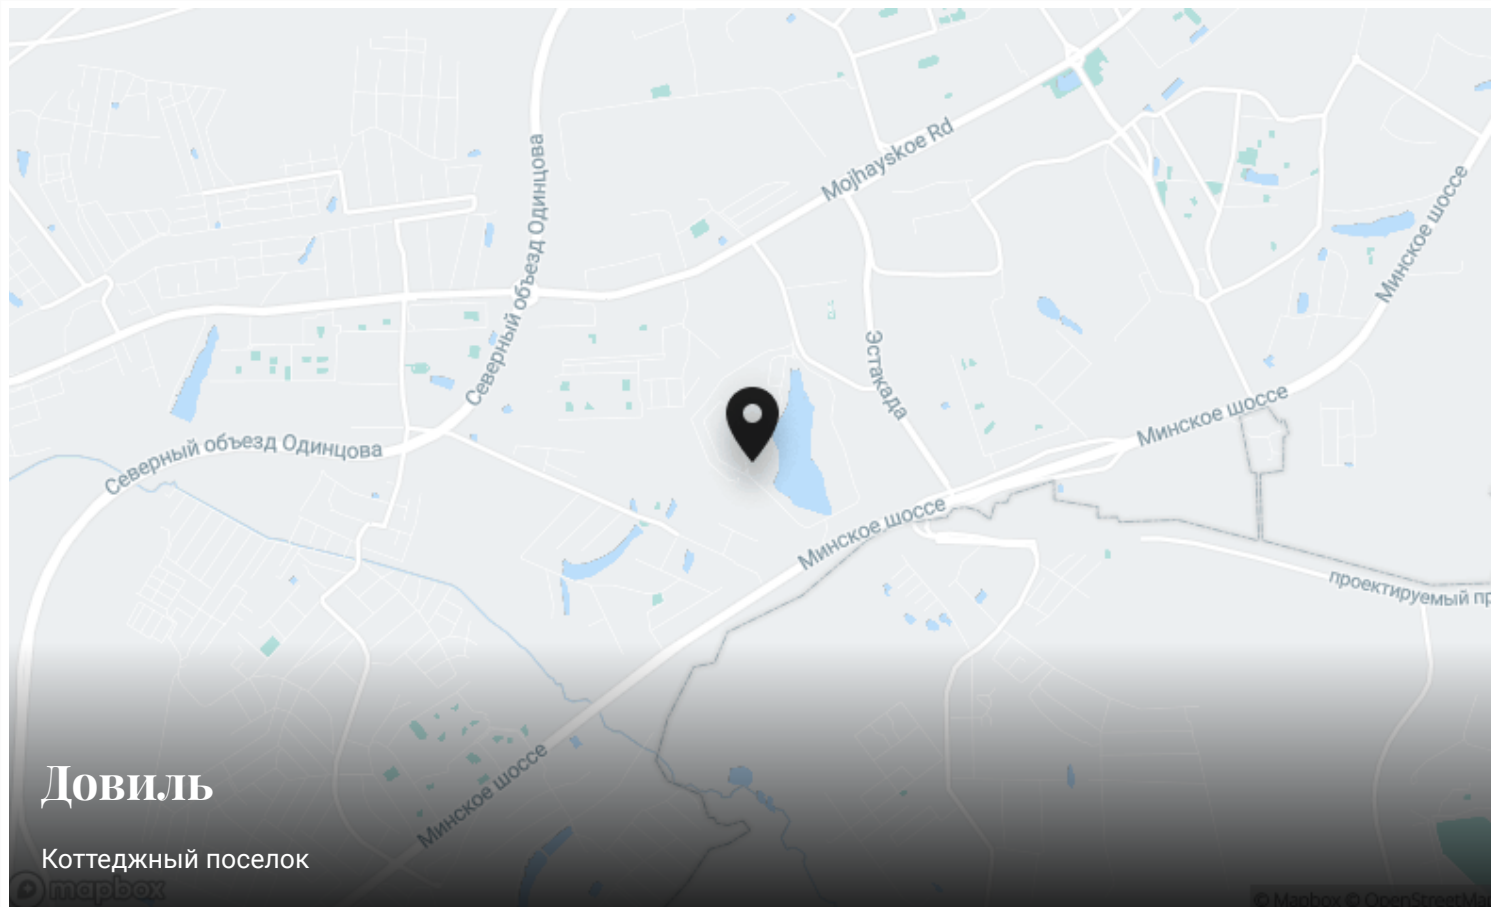

Контакты Villagio-Realty

Главный офис — Олимпийский пр., 7

Офис продаж Millennium Park — 23 км, Новорижское шоссе

Офис продаж Renaissance park — 19 км, Новорижское шоссе

