

Новый

VILLAGIO
REALTY



ID 710 / Довиль

Квартира рядом с парком

50 000 000 ₽ | 81,7 м² | Под ключ

Квартира площадью 81.7 кв. метра в доме в поселке «Довиль». Поселок расположен в 10 километрах от МКАД по Минскому шоссе. Дом в стиле модерн построен по...

Спальни

1 шт.

Санузлы

2 шт.

+7 495 021 33 80

odp@villagio.ru

Олимпийский пр., 7



Экстерьер

Описание

Квартира площадью 81.7 кв. метра в доме в поселке «Довиль». Поселок расположен в 10 километрах от МКАД по Минскому шоссе. Дом в стиле модерн построен по кирпично-монолитной технологии. Квартира с одной спальней на 4 этаже. Дом стоит рядом с

большим парком и озером, на котором оборудованы пляжи и причалы для лодок и катеров. В поселке собственная развитая инфраструктура: спортивный комплекс с бассейном и спа, детские и спортивные площадки


Жилой дом №800.
Московская область, Одинцовский район, 27-й км. Минского шоссе, пос. "Довиль".
Квартира №12 (3К)
2 этаж

План квартиры. М 1:100



План-схема

Схема расположения к
2 этаж.

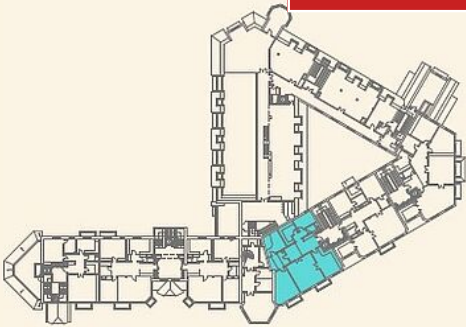


Техническая характеристика квартиры №12.

№	Наименование	Площадь
1.	Общая проектная площадь (по внутреннему периметру наружных стен)	166,1 кв.м
2.	Жилая проектная площадь	71,5 кв.м
3.	Балконы	6,4 кв.м

Проектная высота помещений квартиры – 3,25 м
Этаж – 2
Количество комнат – 3

Ключевые детали

Отделка	Площадь	Материал	Класс объекта
Под ключ	81,7 м²	Кирпично-монолитный	Комфорт

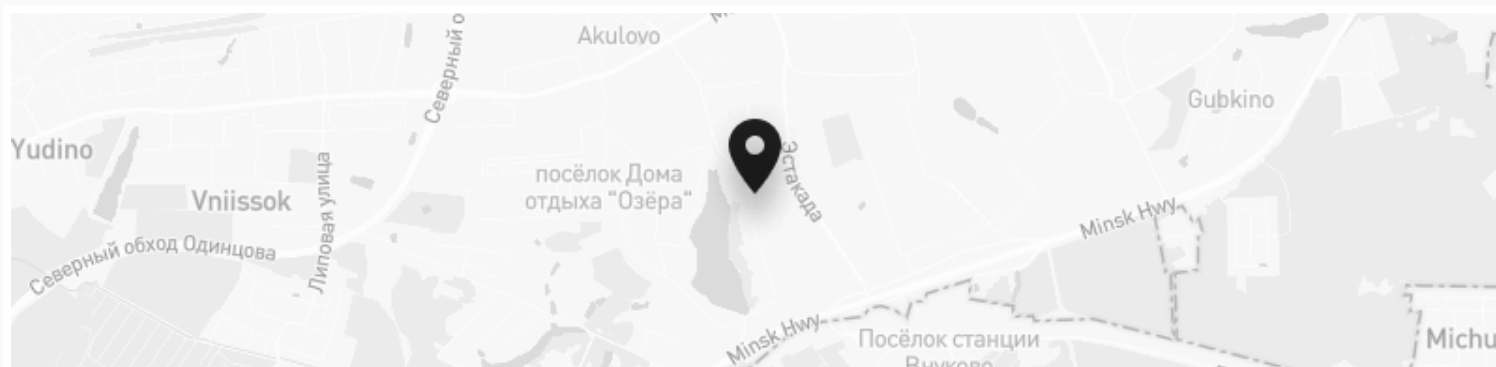

Контакты Villagio-Realty

Главный офис — Олимпийский пр., 7

Офис продаж Millennium Park — 23 км, Новорижское шоссе

Офис продаж Renaissance park — 19 км, Новорижское шоссе

Офис продаж Villagio Рублевка — село Усово, 100Б



+7 495 021 33 80



odp@villagio.ru



Олимпийский пр., 7