



id 7311 / Полесье

Загородный дом

4 200 000 \$ | 600 м² | 15 сот. | Под ключ

1 этаж: прихожая, гардероб, кабинет с с/у (спальня), с/у гостевой, кухня, столовая, гостиная с камином и выходом на террасу, гардеробная, постирочная, гараж...

Спальни

5 шт.

Санузлы

6 шт.

Гардеробные

2 шт.



Экстерьер

Описание

1 этаж: прихожая, гардероб, кабинет с с/у (спальня), с/у гостевой, кухня, столовая, гостиная с камином и выходом на террасу, гардеробная, постирочная, гараж на 2 м/м с переходом в блок персонала на втором этаже,

котельная; 2 этаж: холл, мастер-блок: спальня, с/у, гардеробная; 3 спальни с с/у и гардеробными, блок для персонала: кухня, с/у, 2 спальни.



Экстерьер

Ключевые детали

Отделка

Под ключ

Площадь дома

600 м²

Участок

15 сот.

Тип участка

Вид на лес

Этажи

2 этажа

Материал

**Кирпично-
монолитный**

Стиль

**Современный
стиль**

Класс объекта

Deluxe

Водоснабжение

**Центральное
водоснабжение**

Электричество

Электричество


Газ

**Магистральное
газоснабжение**

Отделочные материалы класса DeLuxe

Камин


Отличное состояние

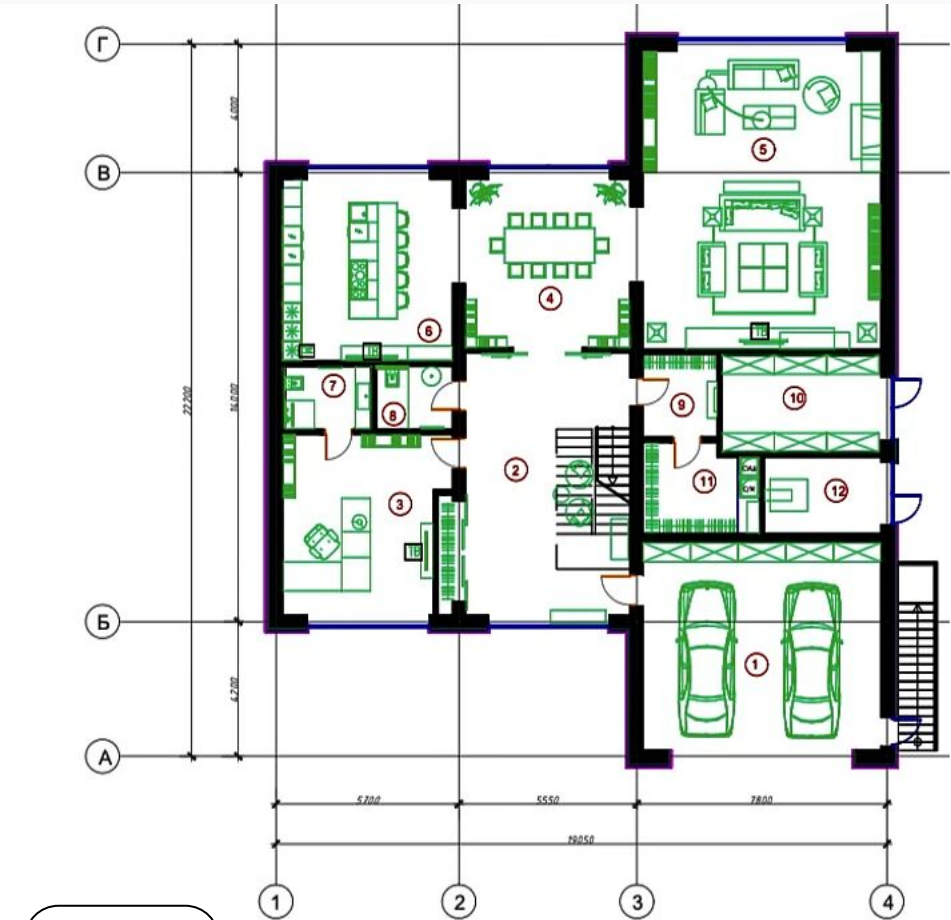

№	Наименование	С м.кв.
1	Гараж	
2	Прихожая	
3	Кабинет	27,6
4	Столловая	27,1
5	Гостиная	69,0
6	Кухня	30,0
7	Санузел	5,4
8	Санузел	4,7
9	Гардеробная	5,9
10	Кладовая	15,0
11	Постирочная	9,7
12	Котельная	8,7
S 1 - Эт.:		293,1
S здания:		575,1

Архитектор	Мажаяв С.	Подпись	Дата
Проверил			

Жилой двухэтажный дом, (общая площадь ~ 575.1 м.кв.)	Стадия	Лист	Листов
	ИР	04	54

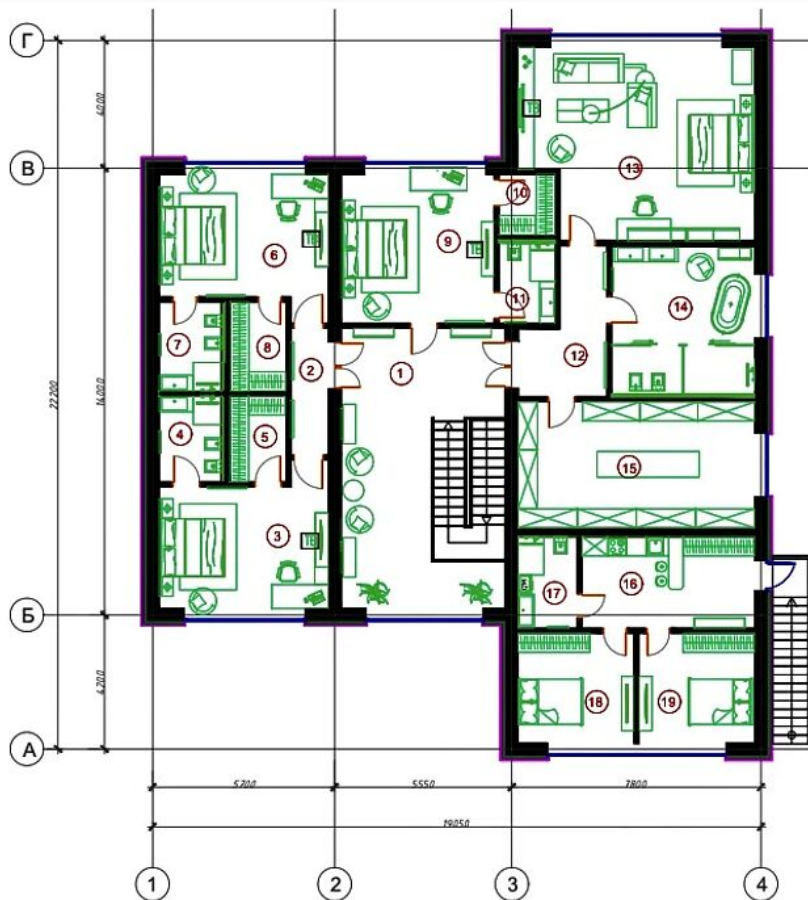

№	Наименование	5 м.кв.
1	Холл	VILLAGIO REALTY
2	Коридор	
3	Спальня	
4	Санузел	5,5
5	Гардеробная	4,7
6	Спальня	21,3
7	Санузел	5,7
8	Гардеробная	4,9
9	Спальня	22,4
10	Гардеробная	3,3
11	Санузел	4,6
12	Коридор	9,7
13	Спальня	42,1
14	Санузел	21,2
15	Гардеробная	29,2
16	Кухня	15,5
17	Санузел	5,3
18	Спальня	12,5
19	Спальня	12,5
S 2 - Эт.:		282,0
S здания:		575,1

Экстерьер


Архитектор	Мажаяев С.	Подпись	Дата
Проверил			

Жилой двухэтажный дом,
(общая площадь ~ 575,1 м.кв.)

Стадия	Лист	Листов
ИР	05	54



Интерьер

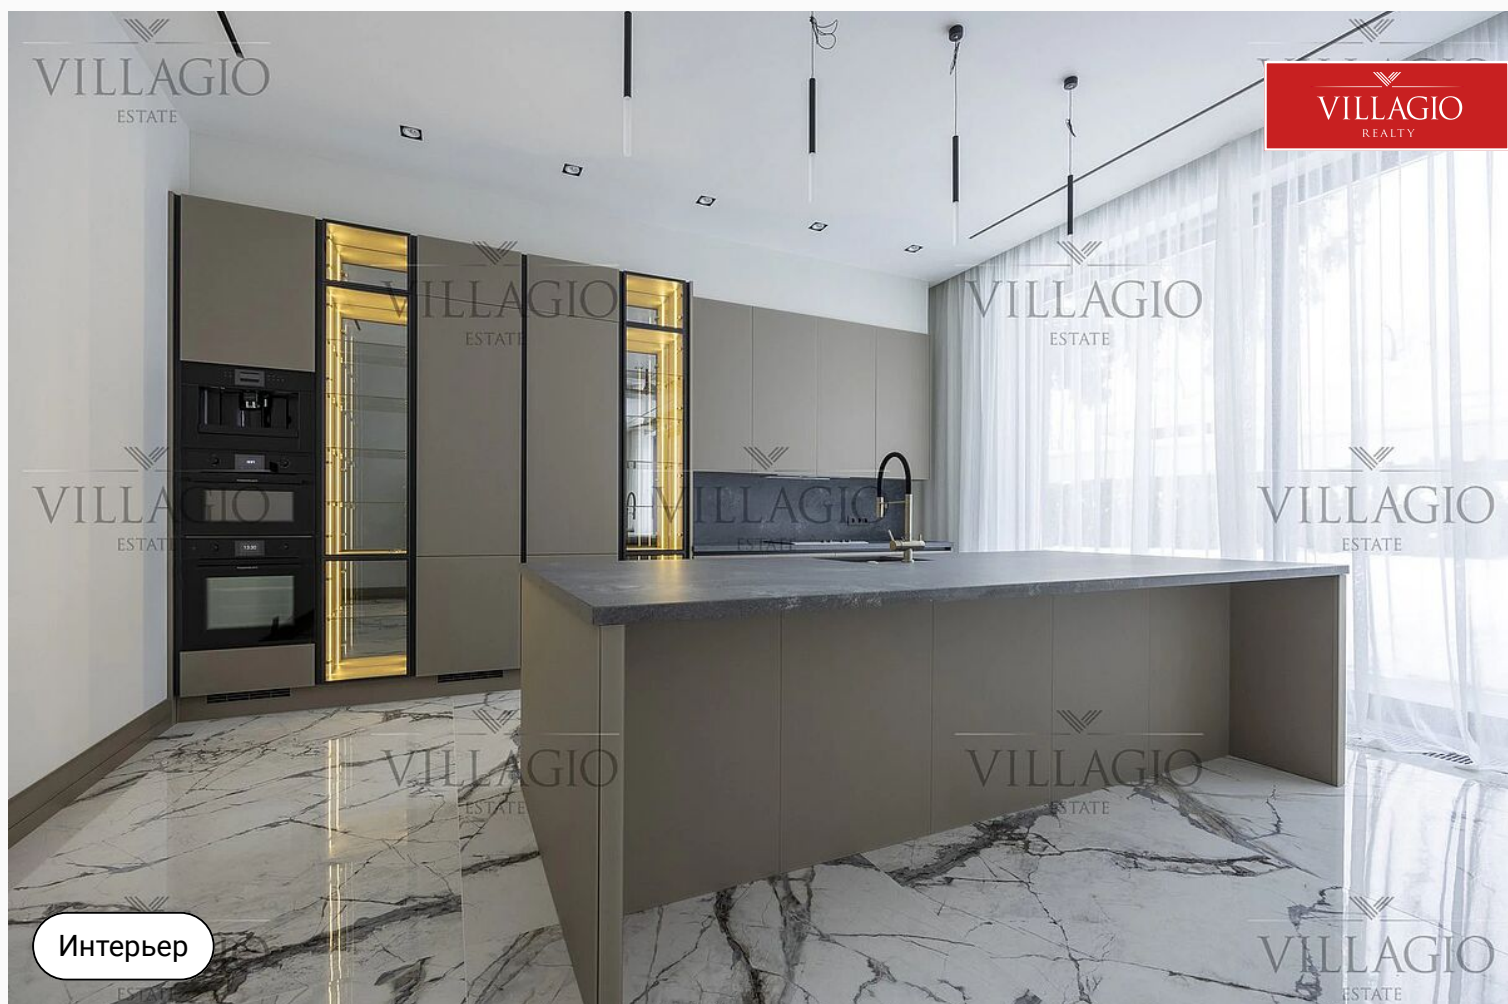













Интерьер




Интерьер









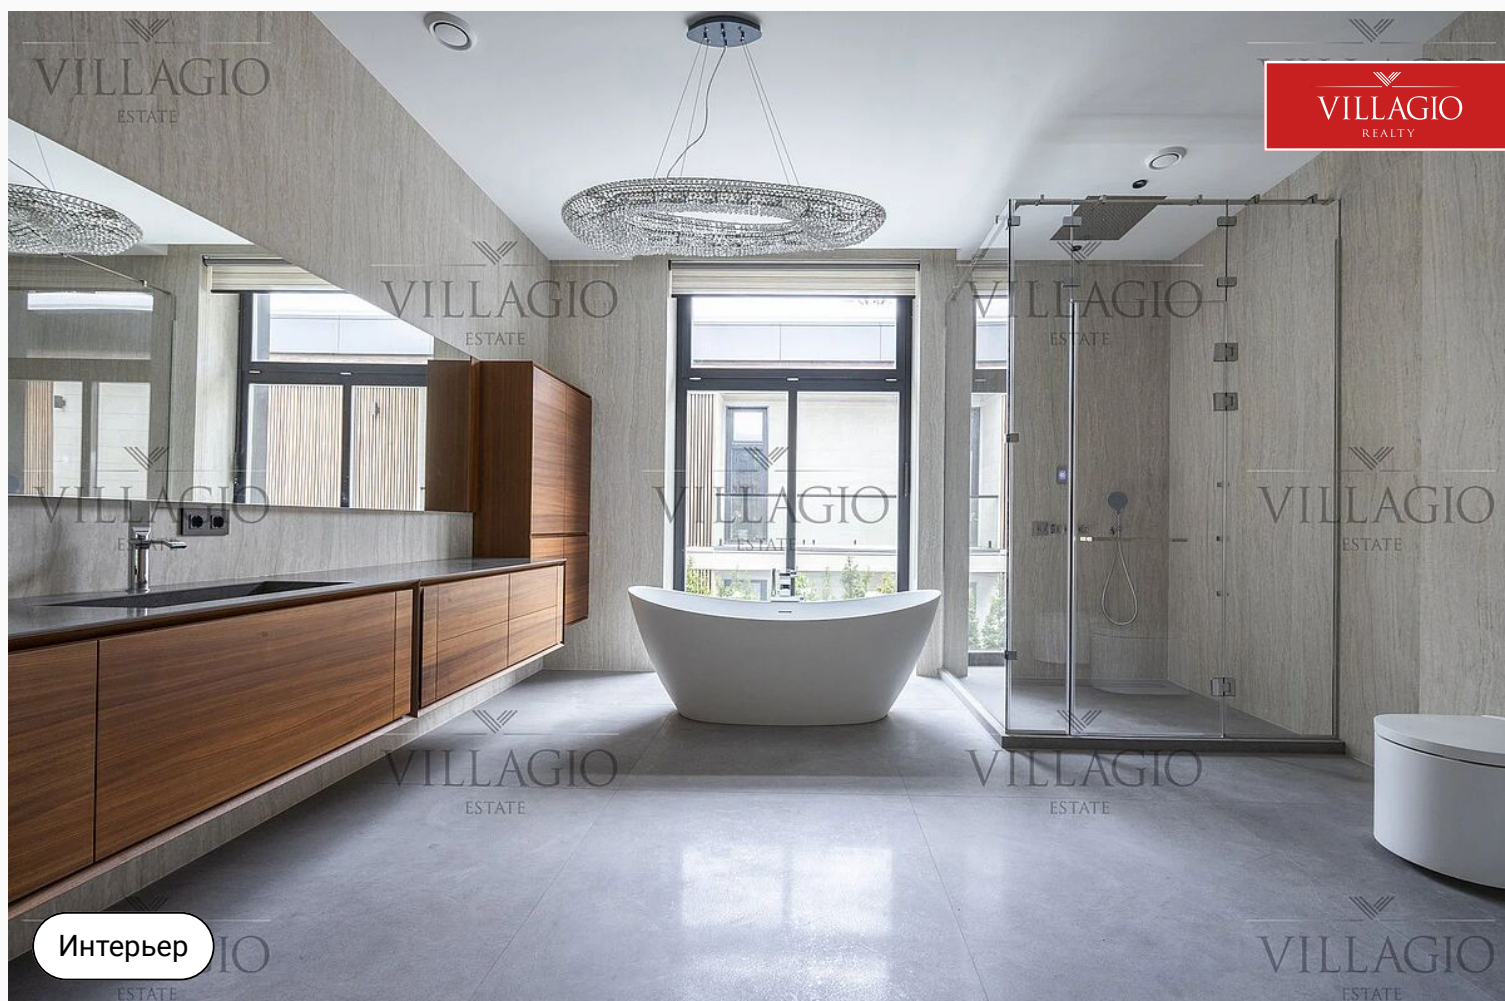




Интерьер



Полесье

21 км до МКАД | Второе Успенское шоссе



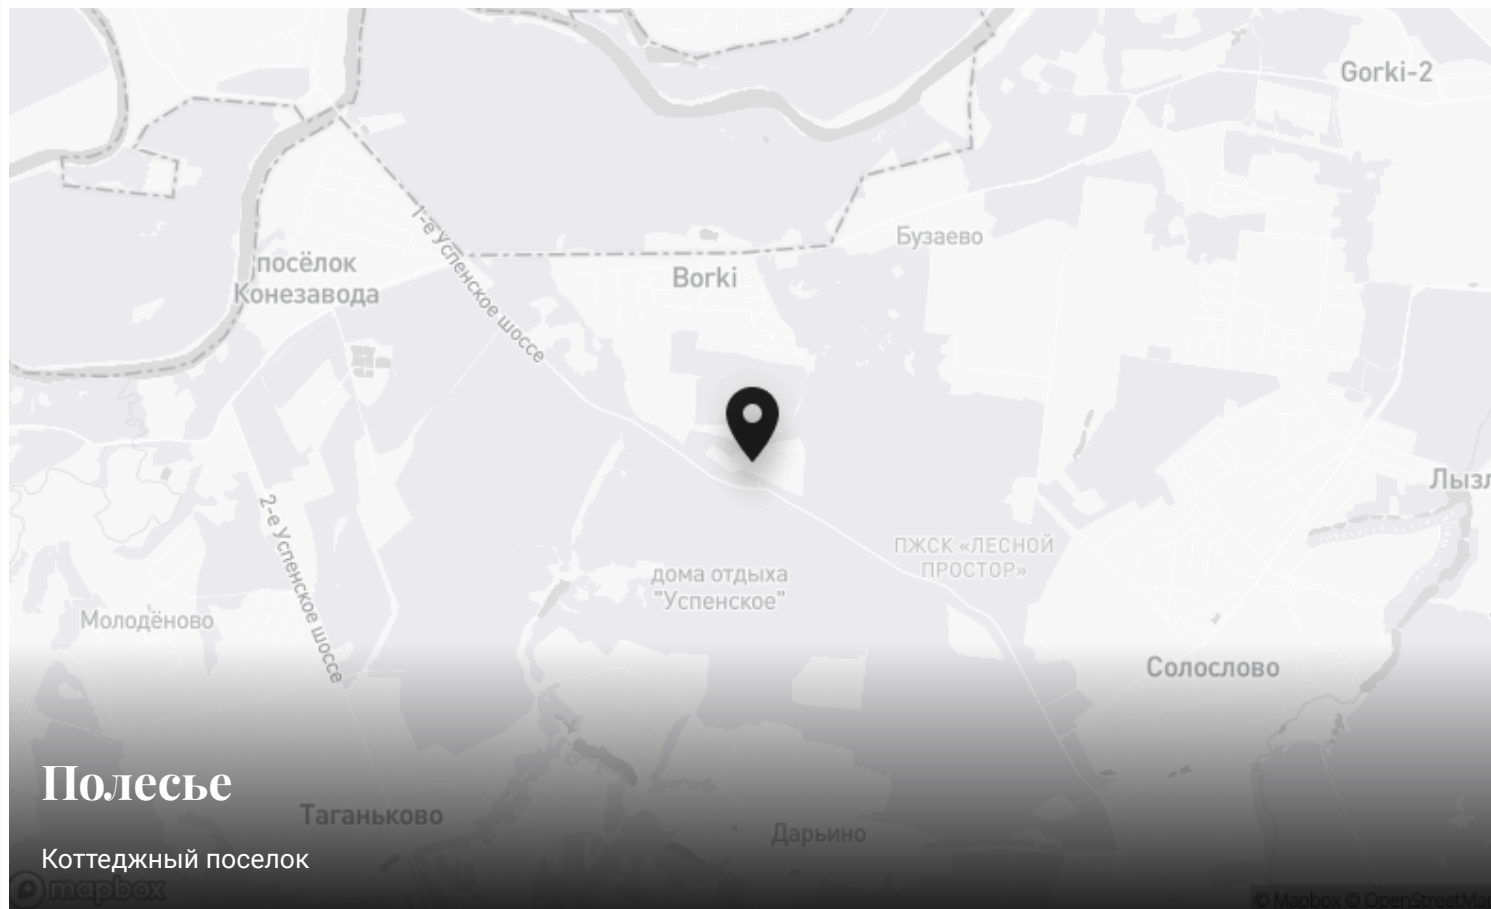

Контакты Villagio-Realty

Главный офис — Олимпийский пр., 7

Офис продаж Millennium Park — 23 км, Новорижское шоссе

Офис продаж Renaissance park — 19 км, Новорижское шоссе



+7 495 021 33 80



odp@villagio.ru



Олимпийский пр., 7