

Новый

VILLAGIO
REALTY




id 7777 / Рига Парк

Рига парк дуплекс

225 м² | 51 сот. | Без отделки



Экстерьер

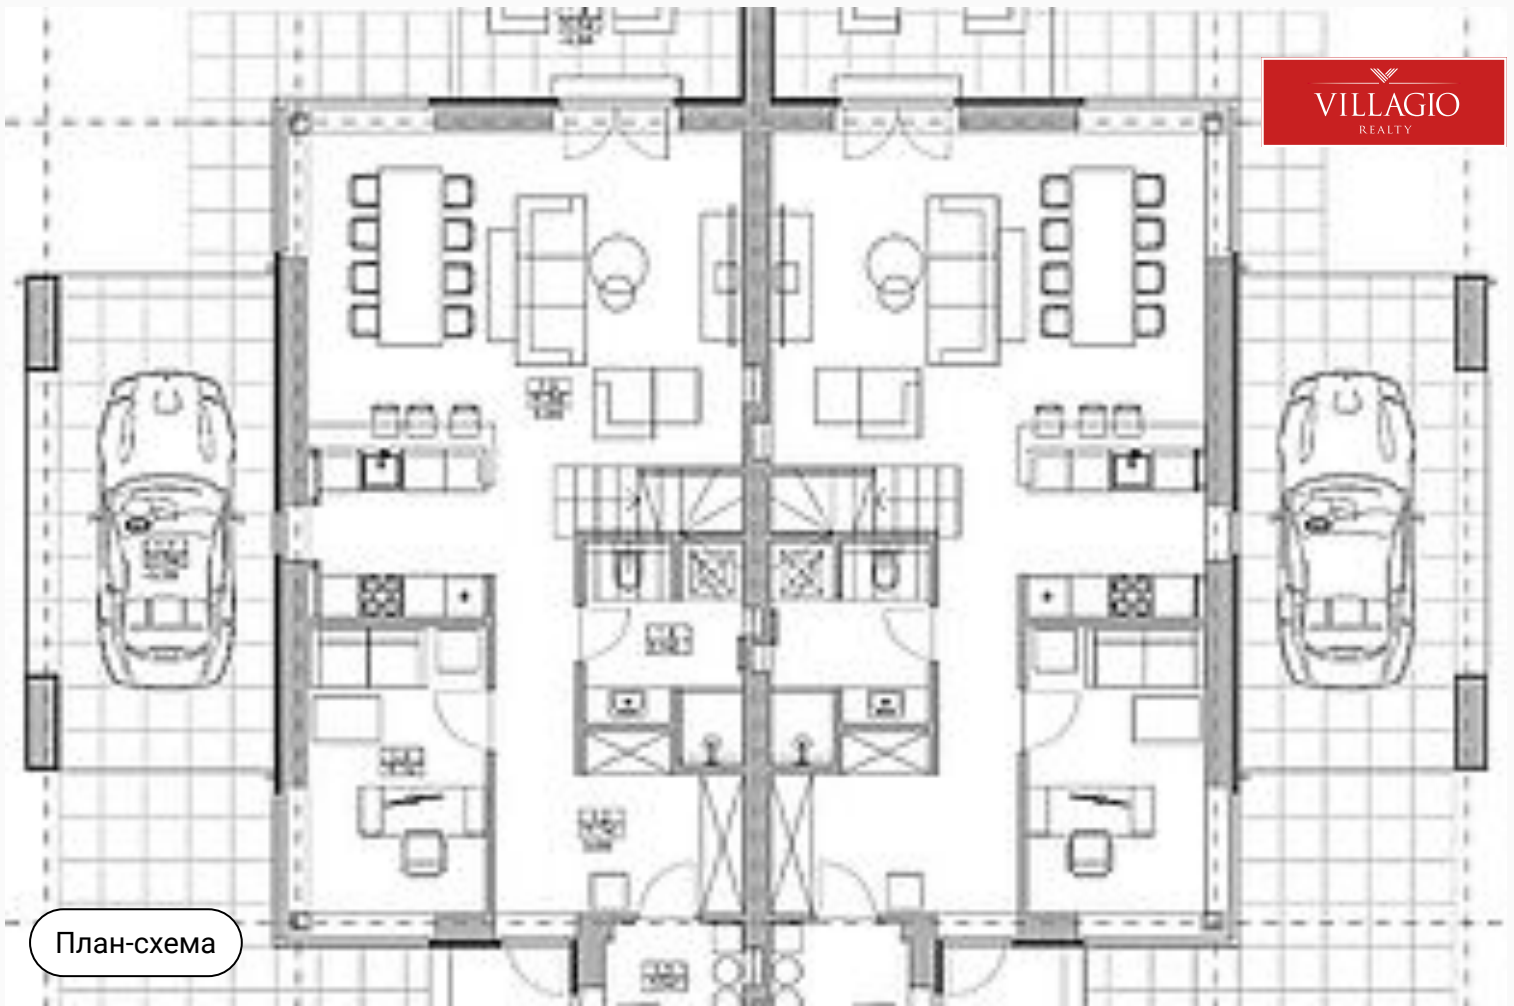

План-схема

Ключевые детали

Отделка

Без отделки

Площадь дома

225 м²

Участок

51 сот.

Материал

**Кирпично-
монолитный**

Класс объекта

Бизнес

Газ

**Магистральное
газоснабжение**

Электричество


Электричество

Водоснабжение


**Центральное
водоснабжение**

Канализация

**Централизованная
канализация**

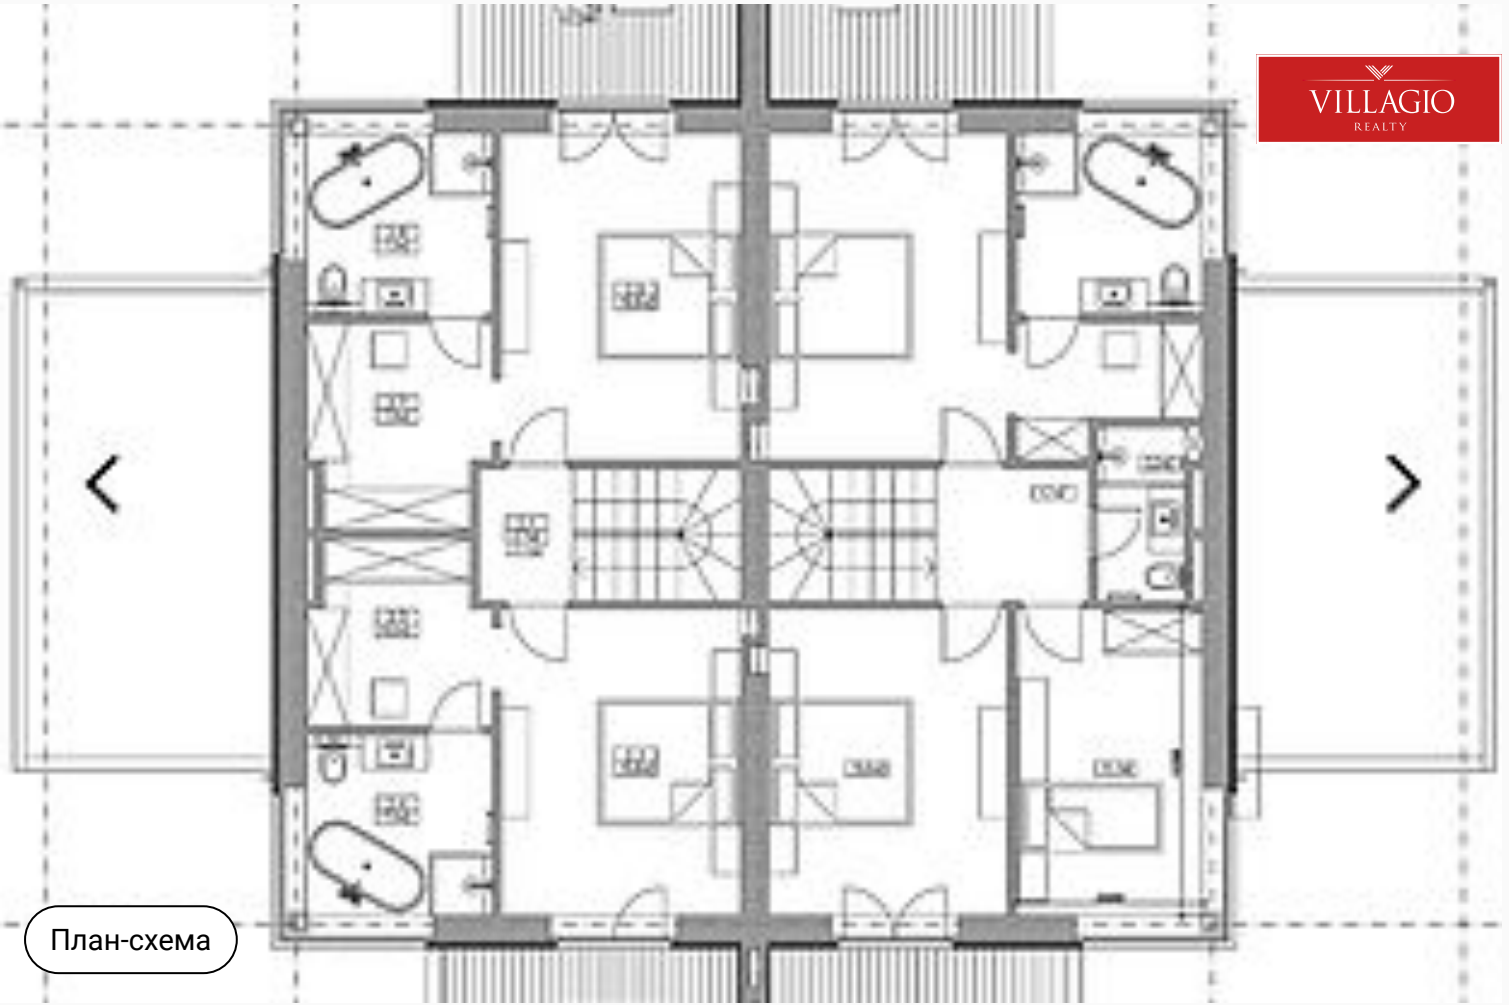


План-схема

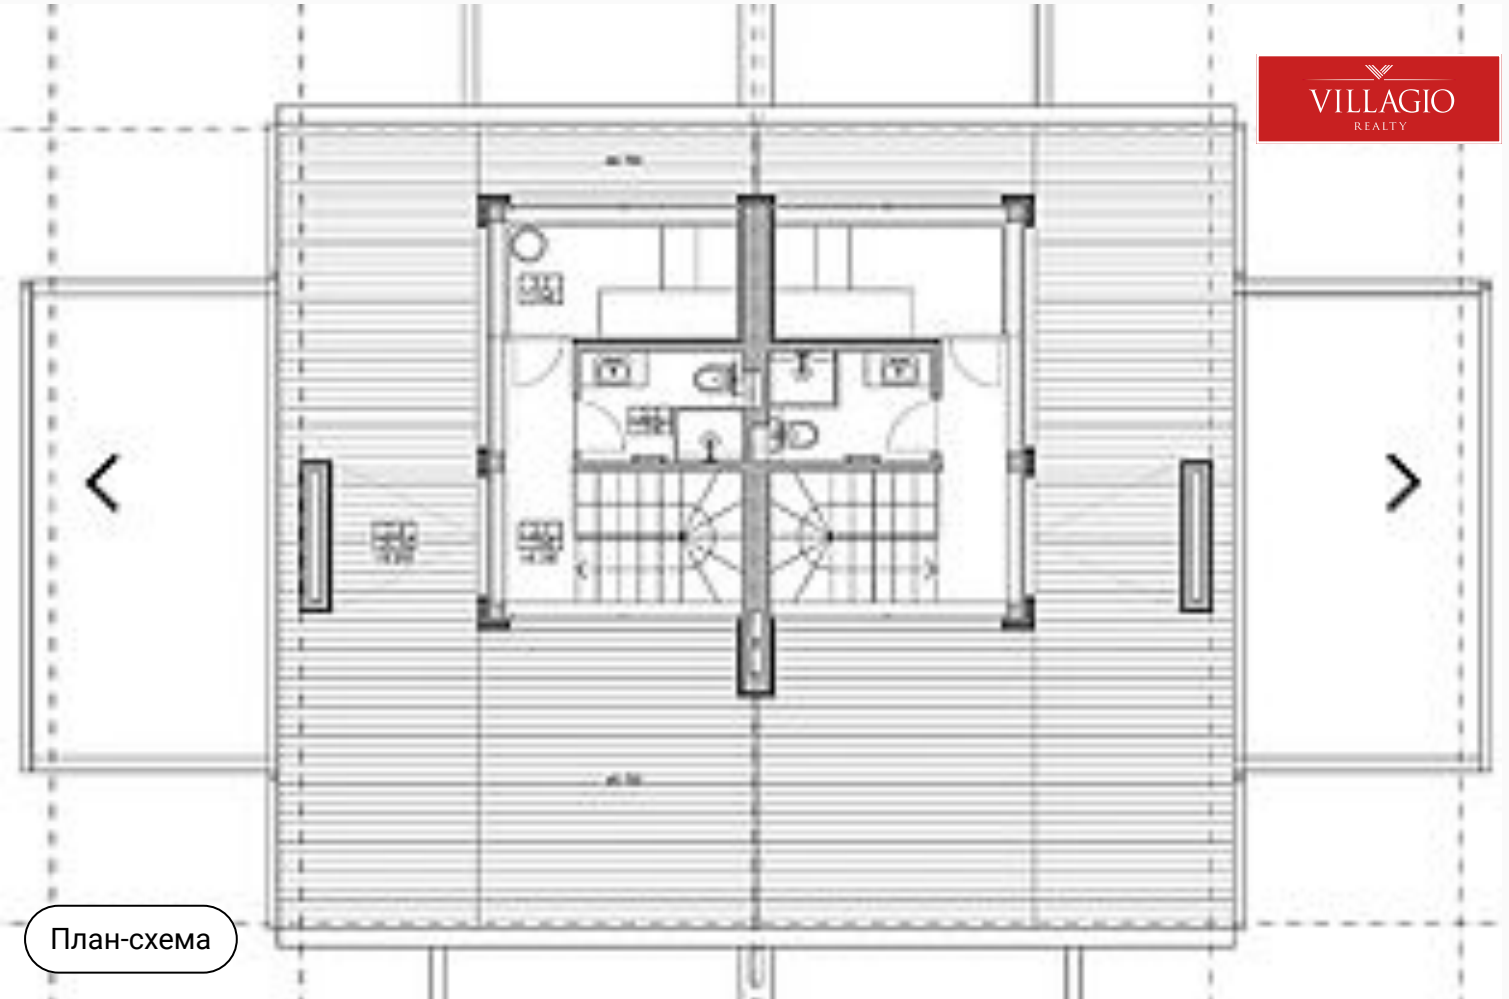

План-схема

Рига Парк

23 км до МКАД | Новорижское шоссе

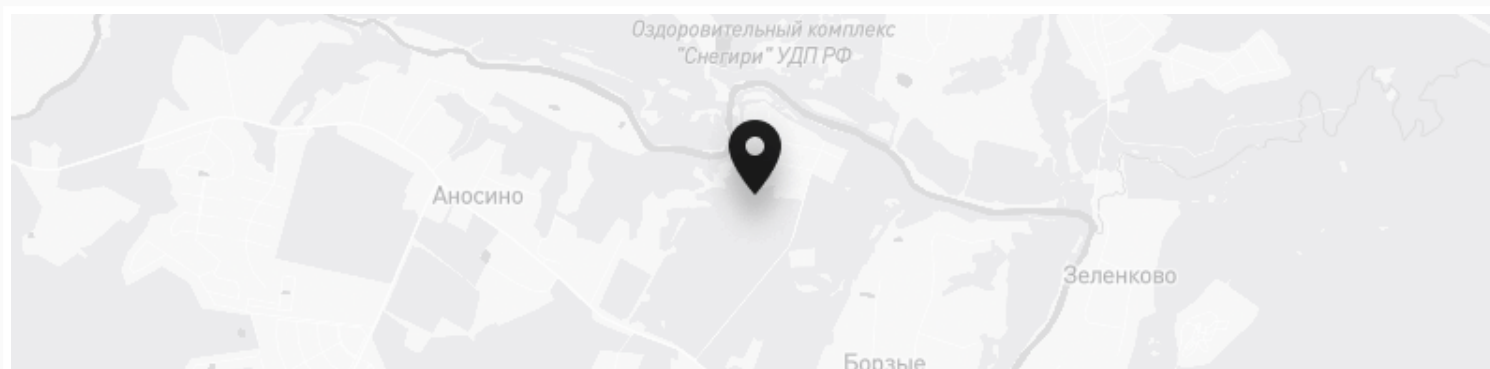

Контакты Villagio-Realty

Главный офис — Олимпийский пр., 7

Офис продаж Millennium Park — 23 км, Новорижское шоссе

Офис продаж Renaissance park — 19 км, Новорижское шоссе

