

Новый

VILLAGIO  
REALTY



id 8069 / Довиль

## Дом в нормандском стиле

8 200 000 \$ | 691 м<sup>2</sup> | 28 сот. | Под ключ

Островок Франции в 10 км от Москвы. Коттеджный посёлок с атмосферой фешенебельного французского курорта.

Спальни

5 шт.

Санузлы

6 шт.

Гардеробные

6 шт.

Мастерспальни

5 шт.

Спальни с с/у

5 шт.

+7 495 021 33 80

odp@villagio.ru

Олимпийский пр., 7



Экстерьер

## Описание

ID 8069. Дом спроектирован по эскизам французских архитекторов конца XIX – начала XX века. Нормандский стиль и французская дворцовая архитектура определяют архитектурный облик элитного посёлка. Все элементы отделки выполнены по авторским эскизам. Дома с участками практически копируют архитектуру одного из самых престижных морских курортов Франции. Собственная инфраструктура создана для комфортного отдыха на природе. Атмосферный ресторан и кафе, spa-центр, спортивно-

оздоровительный комплекс дарят возможность полноценно отдохнуть, не выезжая за пределы посёлка премиум-класса. Природное озеро с зеркалом воды площадью 16 Га – настоящее украшение и любимое место отдыха жителей. Как и на французском курорте, в «Довиль» создан пляж для купания и набережная-променада. У озера построен причал для лодок и катеров. На берегу – пирсы для рыбалки. Для самых маленьких жителей коттеджного посёлка создана бухта с детскими корабликами.



Экстерьер

## Ключевые детали

Отделка <b>Под ключ</b>	Площадь дома <b>691 м<sup>2</sup></b>	Участок <b>28 сот.</b>	Тип участка <b>Продуманный ландшафтный дизайн</b>
Этажи <b>3 этажа</b>	Материал <b>Кирпично-монолитный</b>	Стиль <b>Классический стиль</b>	Класс объекта <b>Deluxe</b>
Газ <b>Магистральное газоснабжение</b>	Канализация <b>Централизованная канализация</b>	Электричество <b>Электричество</b>	Водоснабжение <b>Центральное водоснабжение</b>

Новый дом

Отделка мрамором

Бильярд

Гараж в доме

SPA


Кабинет

Второй свет

Отделочные материалы класса DeLuxe



Экстерьер

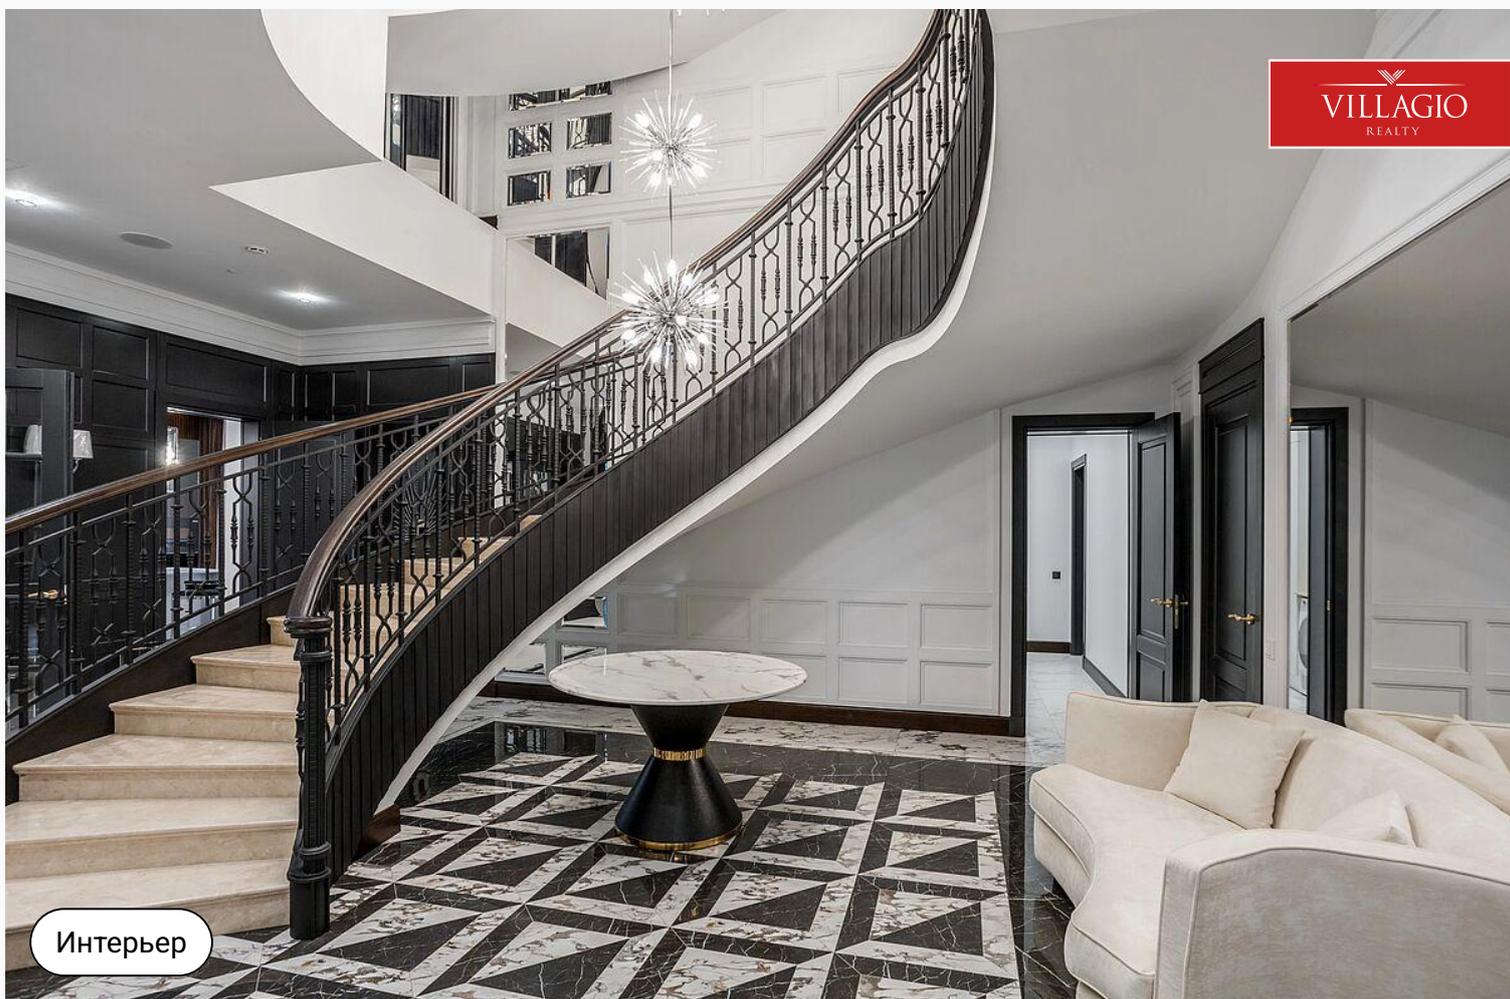

Интерьер




Интерьер





Интерьер



Интерьер

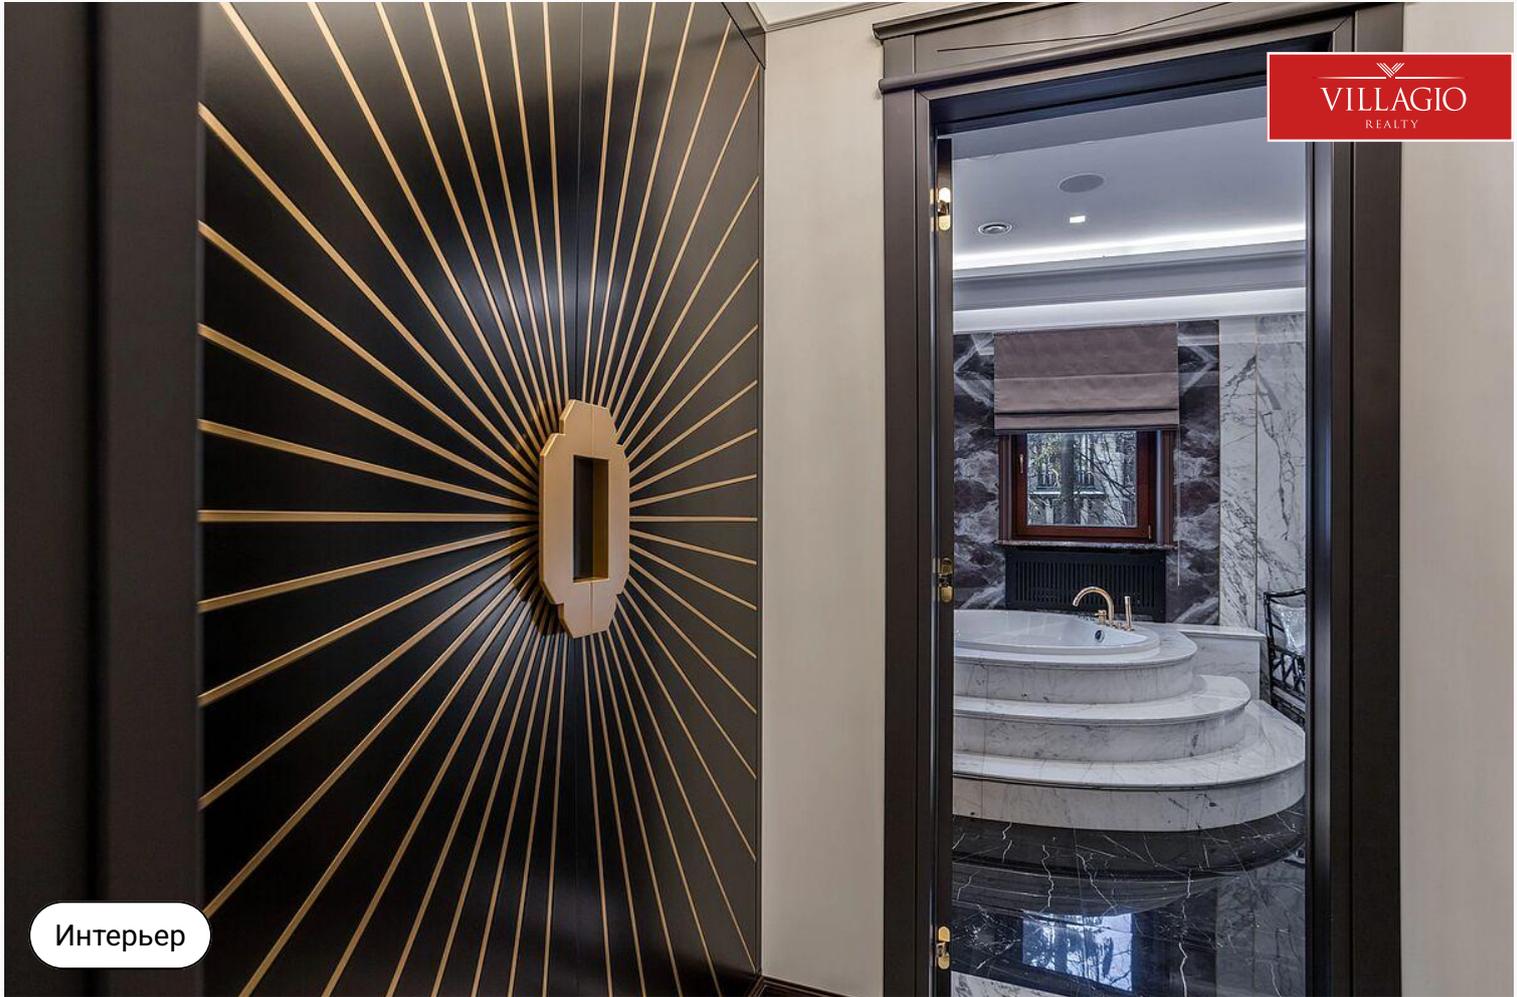

Интерьер

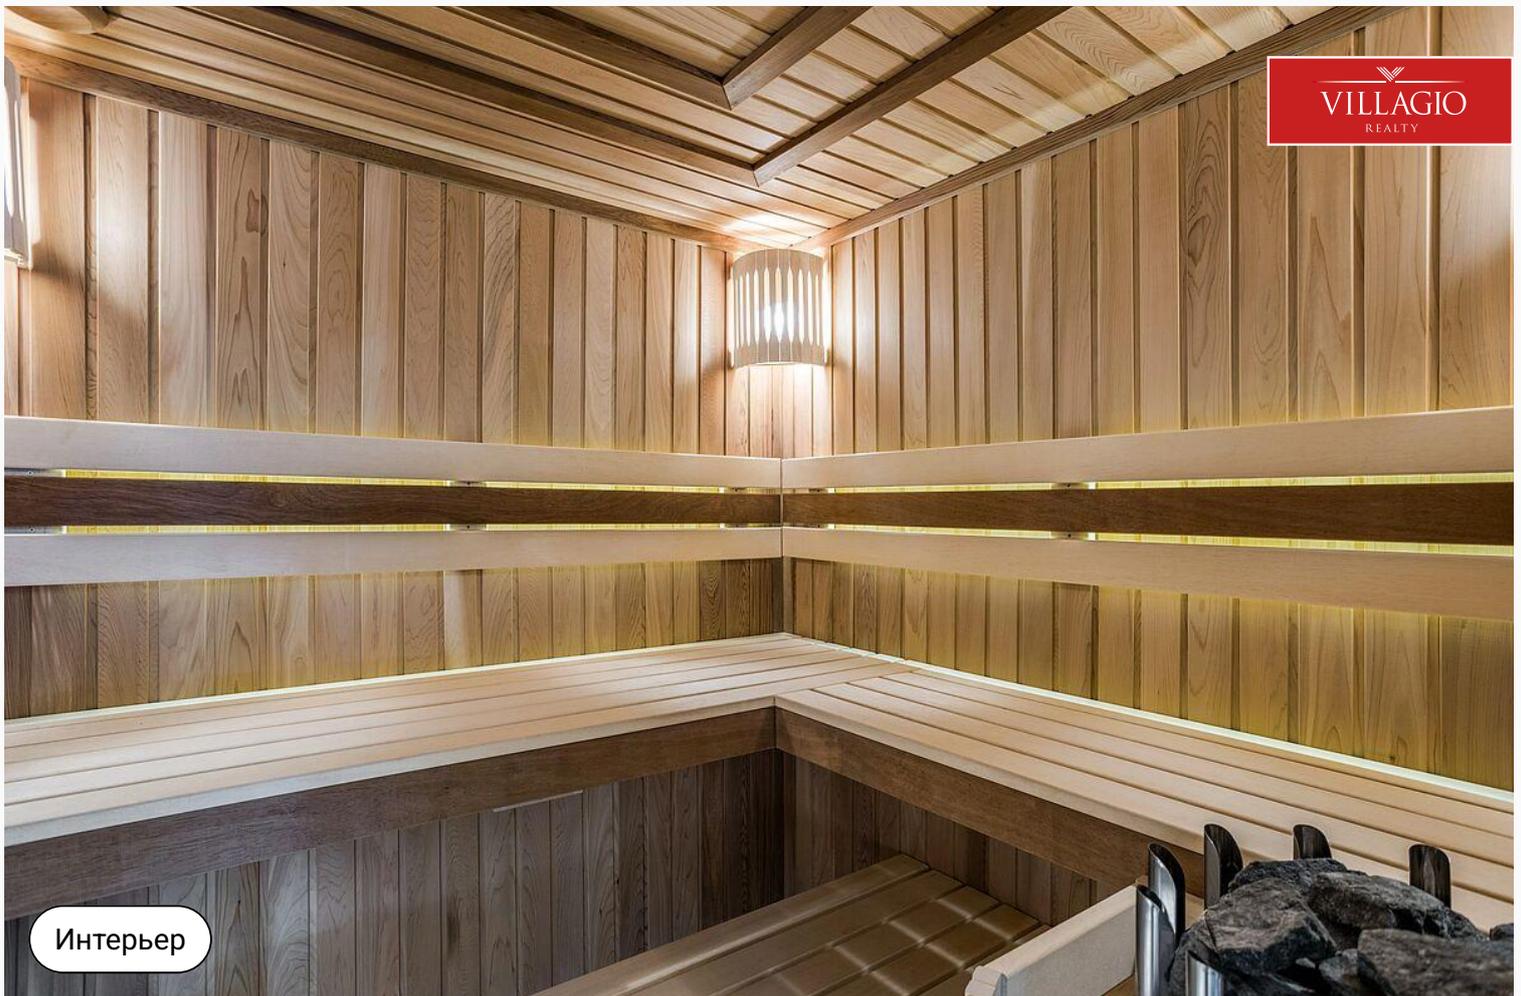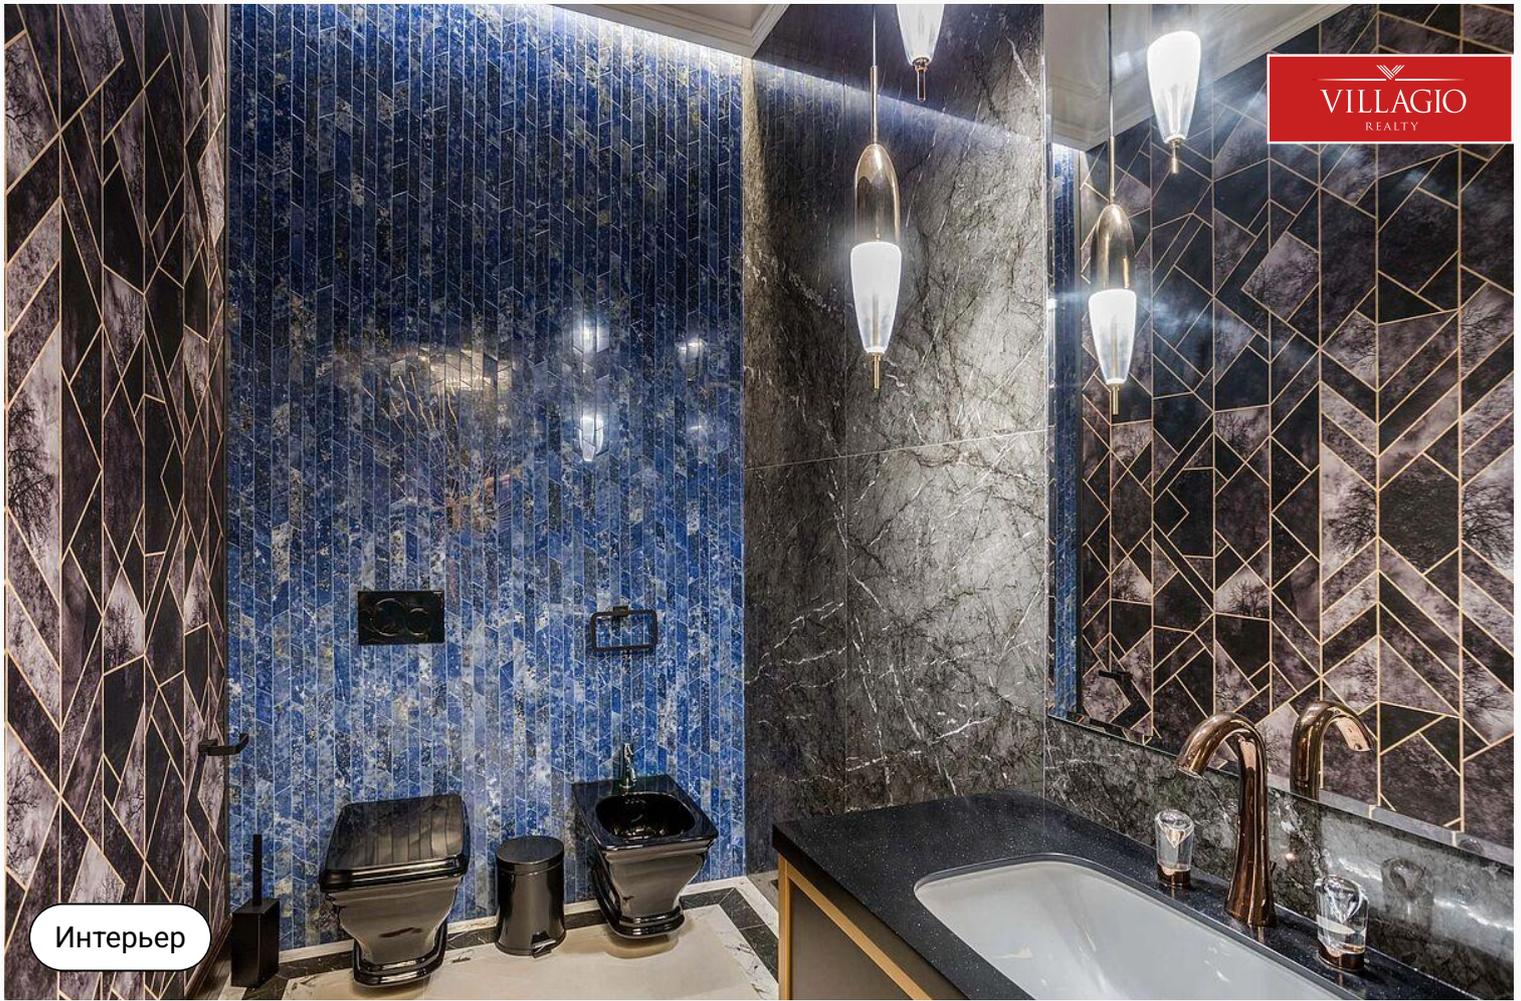



Интерьер



Интерьер



Интерьер




Интерьер



Интерьер



Интерьер

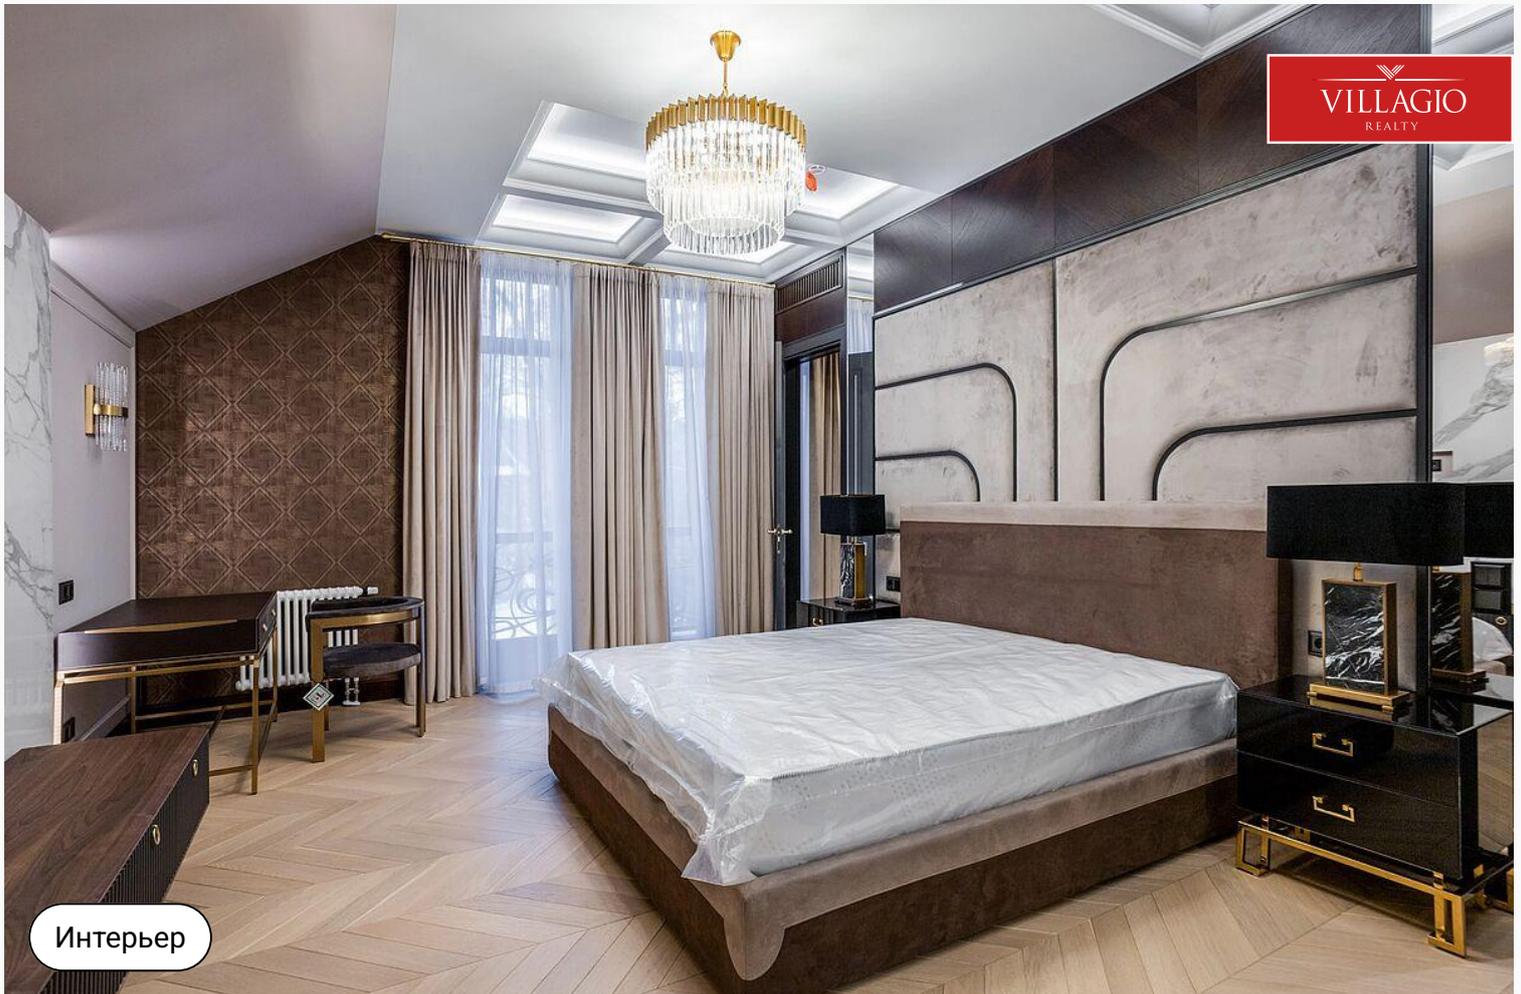



Интерьер



Интерьер




Интерьер



Интерьер



Интерьер

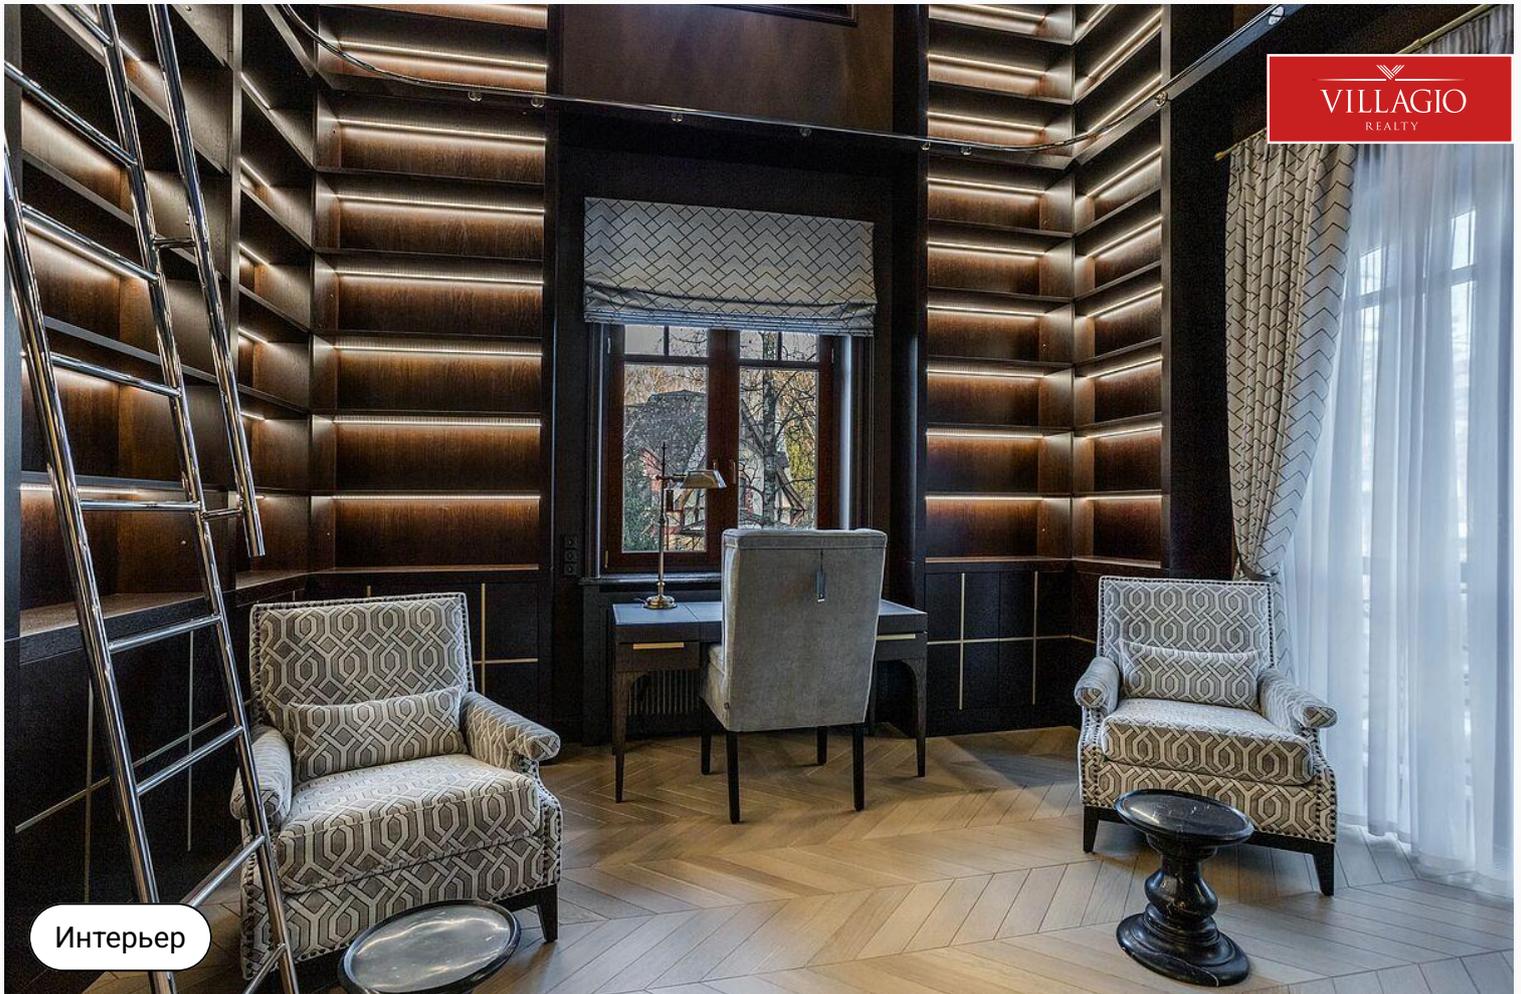

Интерьер




Интерьер




Интерьер




Интерьер

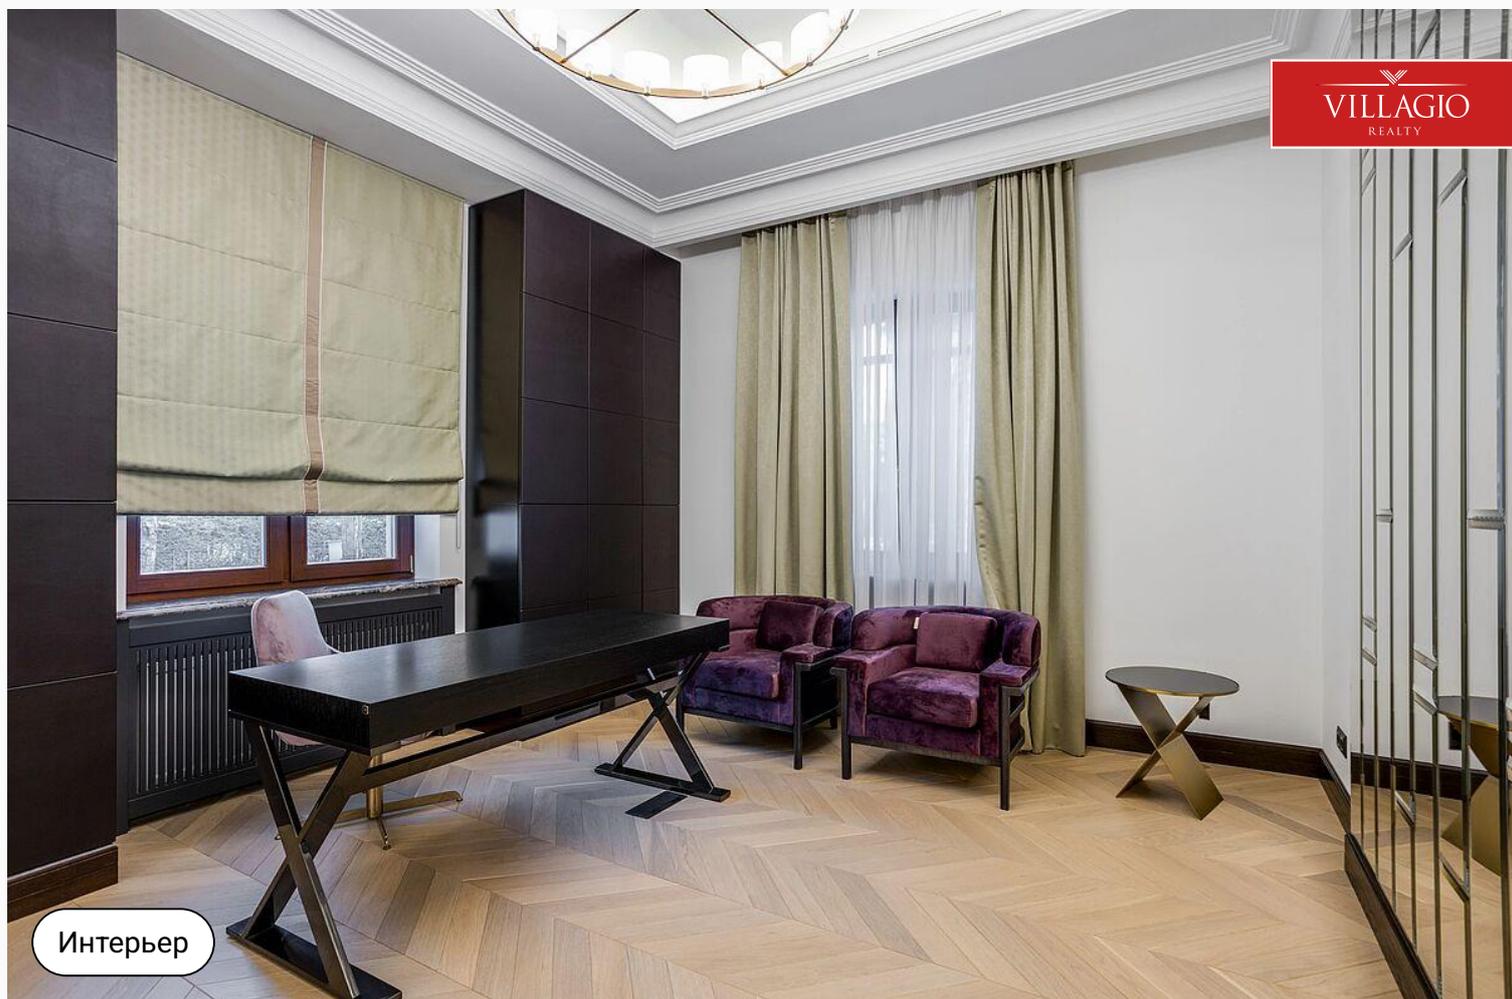

Интерьер

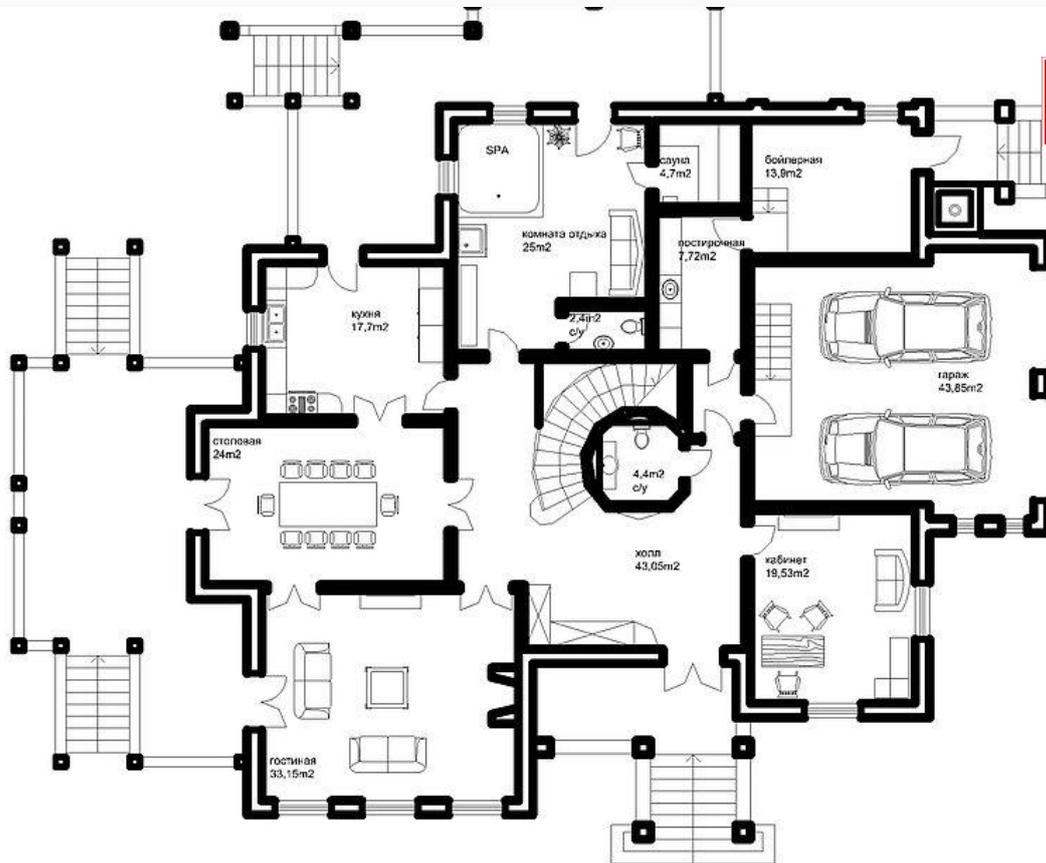


План-схема

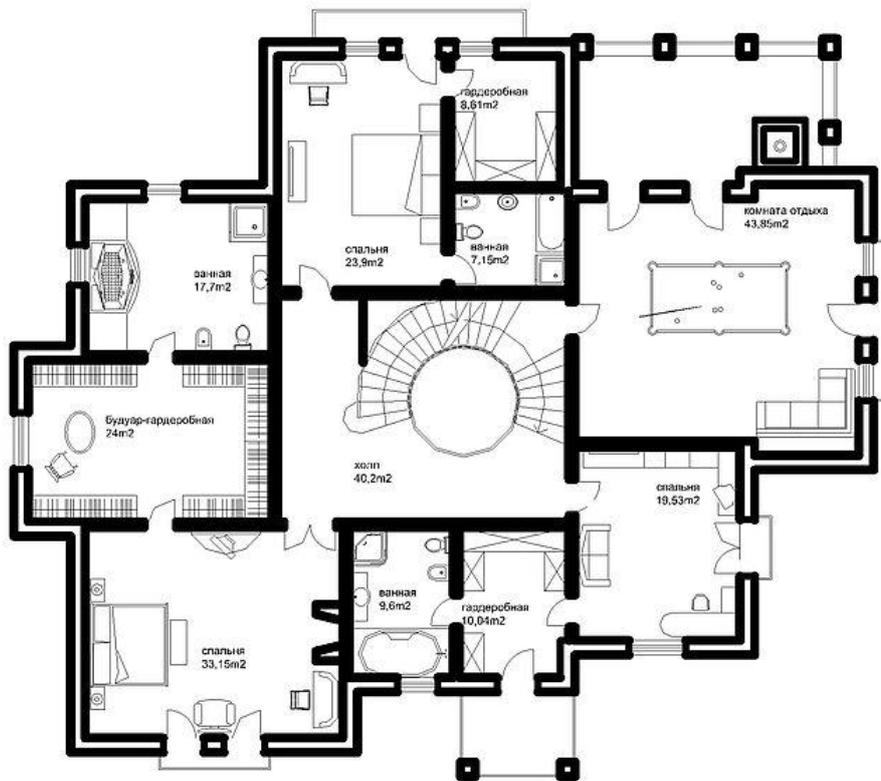

План-схема

М 1:100

VILLAGIO  
REALTY

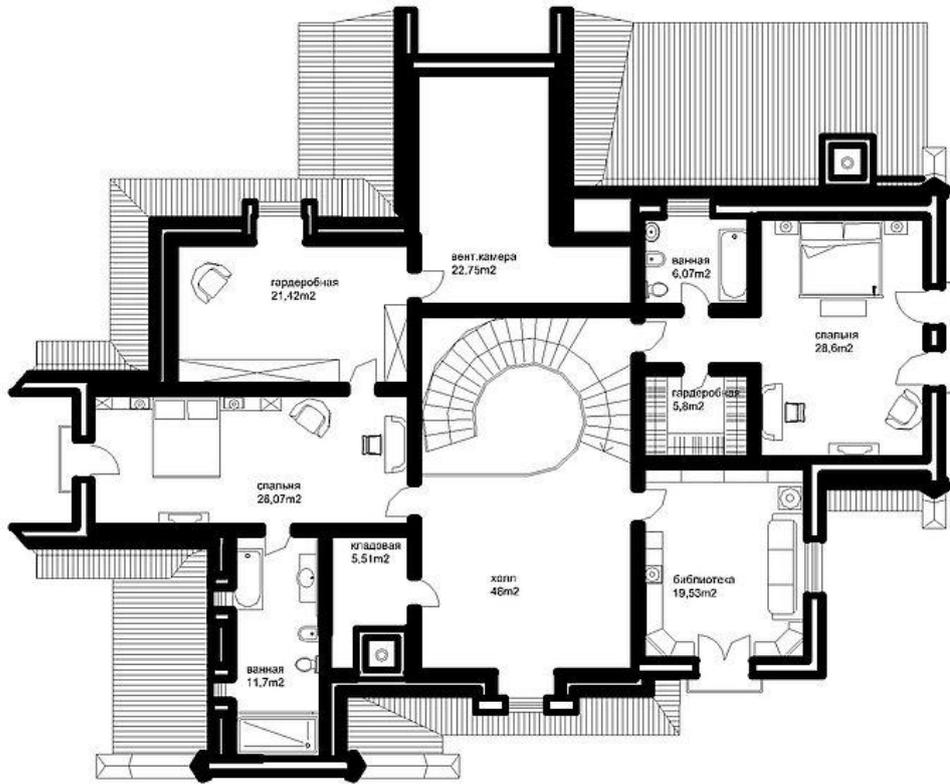

План-схема




VILLAGIO  
REALTY

Довиль

10 км до МКАД | Московская область



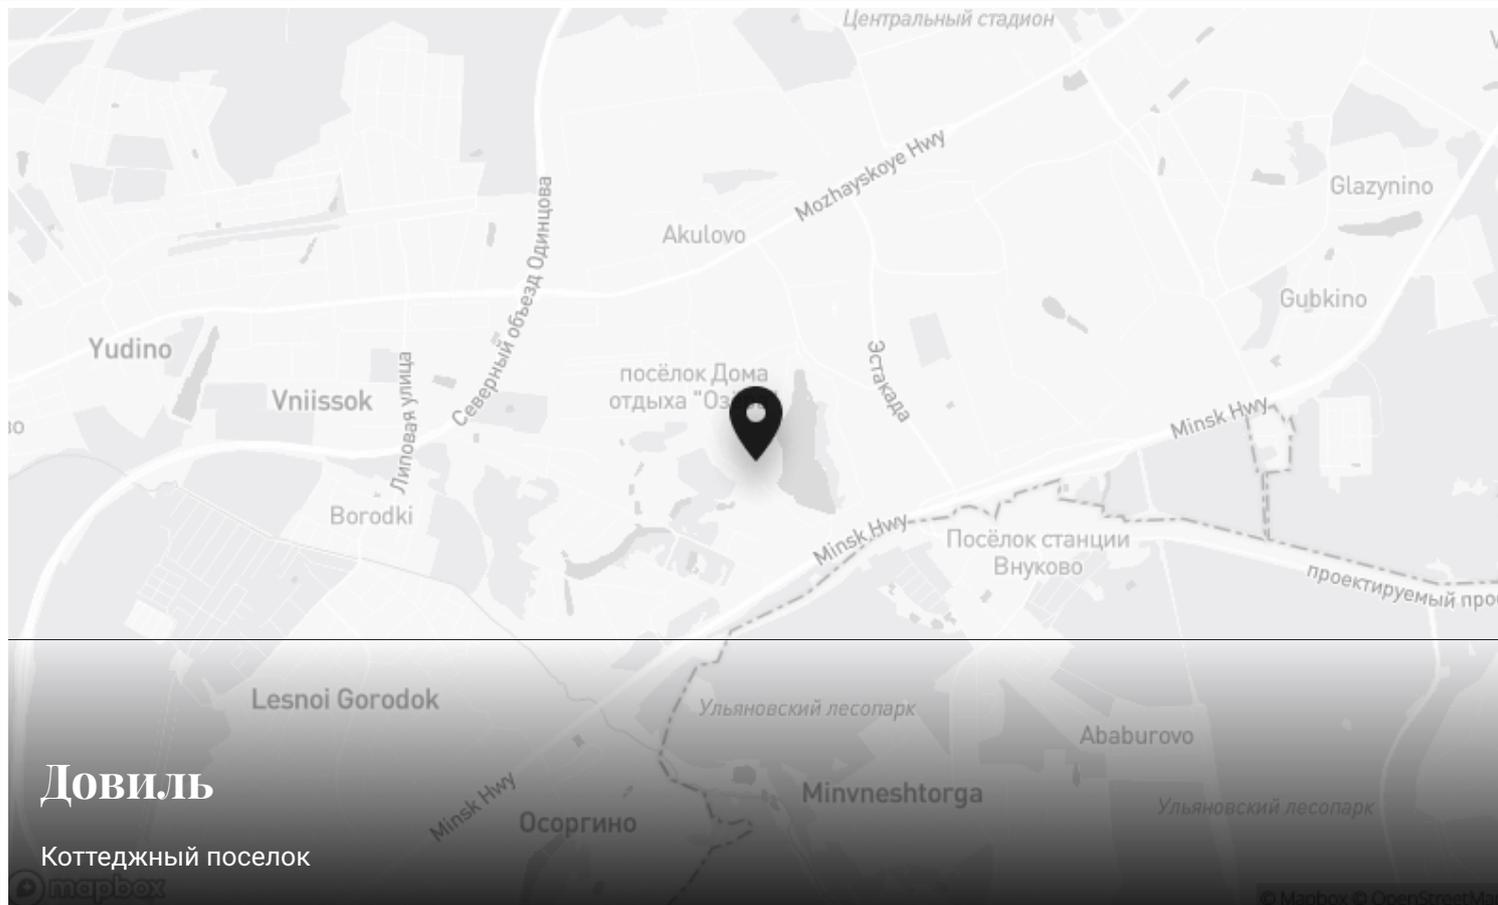

## Довиль

Коттеджный посёлок



© Mapbox © OpenStreetMap



## Контакты Villagio-Realty

Главный офис — Олимпийский пр., 7

Офис продаж Millennium Park — 23 км, Новорижское шоссе

Офис продаж Renaissance park — 19 км, Новорижское шоссе

Офис продаж Villagio Рублевка — село Усово, 100Б

