


Новый

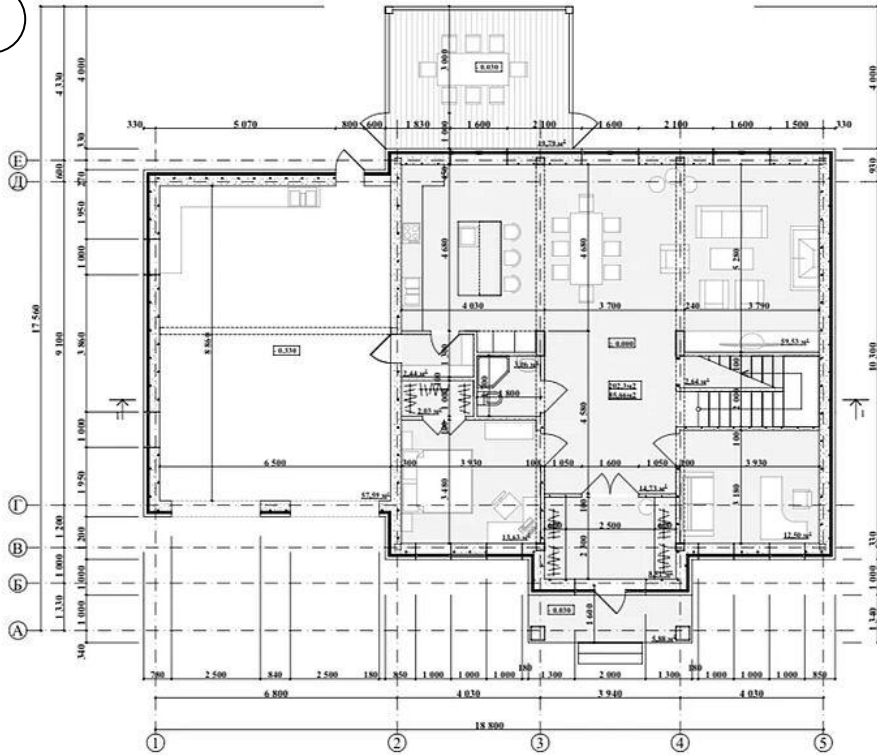

Общая площадь дома - 322,55 м²  
Жилая - 147,4 м²

|                    |  |   |  |           |      |
|--------------------|--|---|--|-----------|------|
|                    |  | Индивидуальный жилой дом  |  | 7.18. -АР |      |
| Арх. Богданов В.И. |  | МО.Истринский район с/п Обуховское, д.Покровское ул. 2-я Рождественская д.7 |  | Стадия    | Лист |
|                    |  | Индивидуальный жилой дом  |  | II        | 6    |
|                    |  | План первого этажа на отм. ±0.000.  |  |           |      |

id 9432 / Новорижский

# Усадьба в поселке бизнес класса

120 000 000 ₹ | 304 м² | 12 сот. | Под ключ с мебелью

Новый дом, построен из высококачественных материалов и идеально подходит для постоянного проживания.

Спальни

5 шт.

Гардеробные

4 шт.

Мастерспальни

1 шт.



# Ключевые детали

---

Отделка

**Под ключ с  
мебелью**

Площадь дома

**304 м<sup>2</sup>**

Участок

**12 сот.**

Материал

**Кирпично-  
монолитный**

Стиль

**Современный  
стиль**

Класс объекта

**Бизнес**

Газ

**Магистральное  
газоснабжение**

Электричество

**Электричество**

Водоснабжение


**Центральное  
водоснабжение**

Канализация

**Централизованная  
канализация**

# Новорижский

23 км до МКАД | Новорижское шоссе

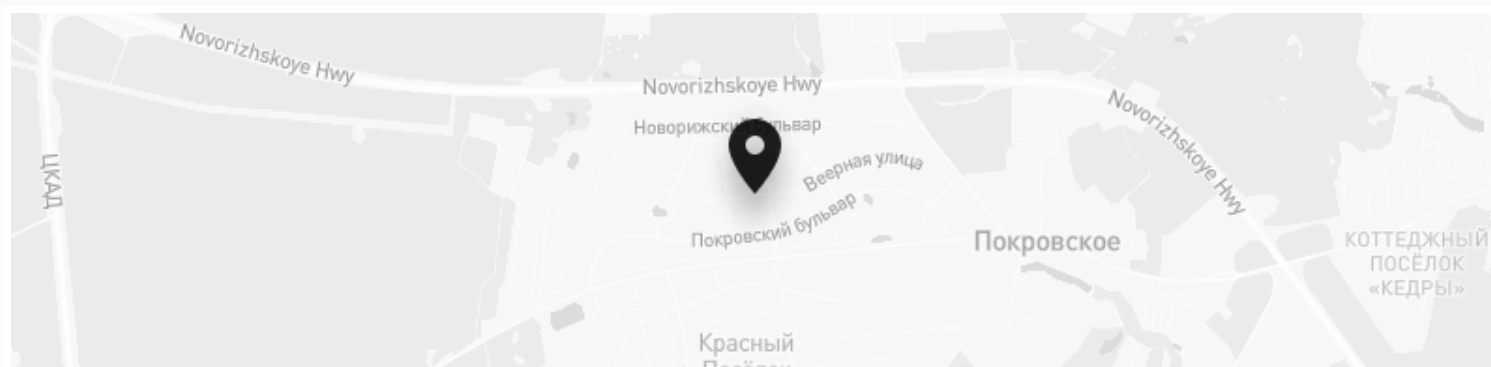

## Контакты Villagio-Realty

Главный офис — Олимпийский пр., 7

Офис продаж Millennium Park — 23 км, Новорижское шоссе

Офис продаж Renaissance park — 19 км, Новорижское шоссе

Офис продаж Villagio Рублевка — село Усово, 100Б

