


План первого этажа

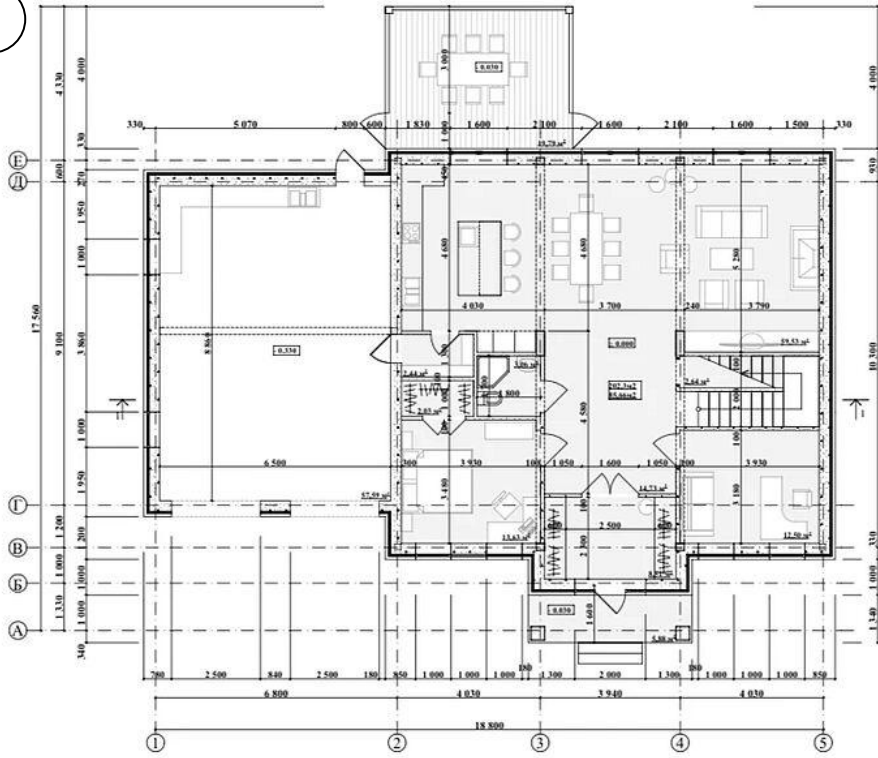

Новый



Общая площадь дома - 322,55 м2  
Жилая - 147,4 м2

		Индивидуальный жилой дом МО.Истринский район с/п Обуховское, д.Покровское ул. 2-я Рождественская д.7		7.18. -АР	
Арх.	Богданов В.И.			Стадия	Лист
		Индивидуальный жилой дом		II	6
		План первого этажа на отм. ±0.000.			

СОГЛАСОВАНО

Изм. N подл.  
Подпись и дата

id 9432


# Новый дом

120 000 000 ₹ | 304 м² | 12 сот. | Под ключ с мебелью

Новый дом, построен из высококачественных материалов и идеально подходит для постоянного проживания

Гардеробные  
**4 шт.**

План второго этажа

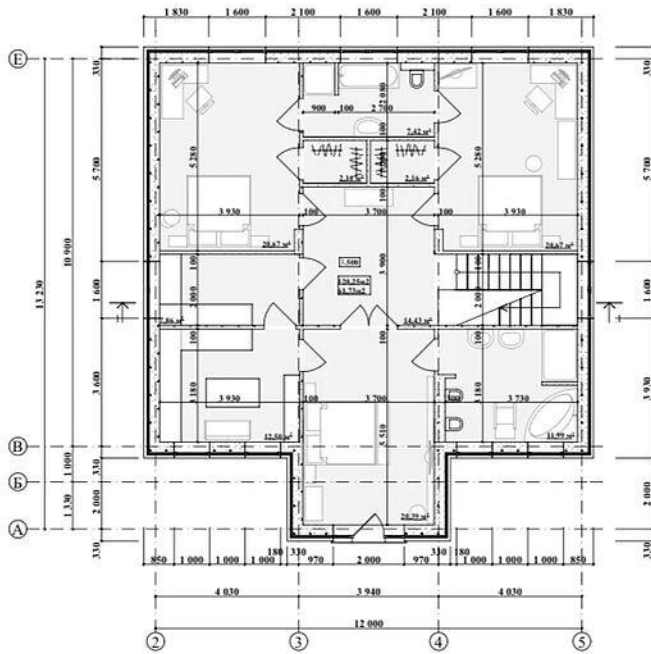

Общая площадь дома - 322,55 м²  
Жилая - 147,4 м²

План-схема

Индивидуальный жилой дом		7.18. -АР	
МО. Истринский район с/п Обушковское, д.Покровское ул. 2-я Рождественская д.7		Статия	Лист
Арх. Богданов В.И.	Индивидуальный жилой дом	П	7
План второго этажа на отм. 3.500.		Листов	

## Описание

Дом построен из **высококачественных материалов** и идеально подходит для постоянного проживания на природе в престижном и экологически чистом Истринском районе Подмосковья. Современный интерьер в пастельных тонах частично укомплектован новой стильной мебелью.

**Первый этаж:** холл, кухня-столовая-гостиная, 2 спальни, кладовка, санузел, летняя застекленная терраса, гараж для 2-х автомобилей с мастерской, открытая терраса и патио, где можно поставить шезлонги.

**Второй этаж:** холл, мастер-спальня со своим санузлом и гардеробом, 2 спальни с гардеробными и общим санузлом, постирочная.

# Ключевые детали

---

Отделка

**Под ключ с  
мебелью**

Площадь дома

**304 м<sup>2</sup>**

Участок

**12 сот.**

Материал

**Кирпично-  
монолитный**

Стиль

**Современный  
стиль**

Класс объекта

**Бизнес**

Электричество

**Электричество**

Водоснабжение


**Центральное  
водоснабжение**

Канализация

**Централизованная  
канализация**

Газ

**Магистральное  
газоснабжение**

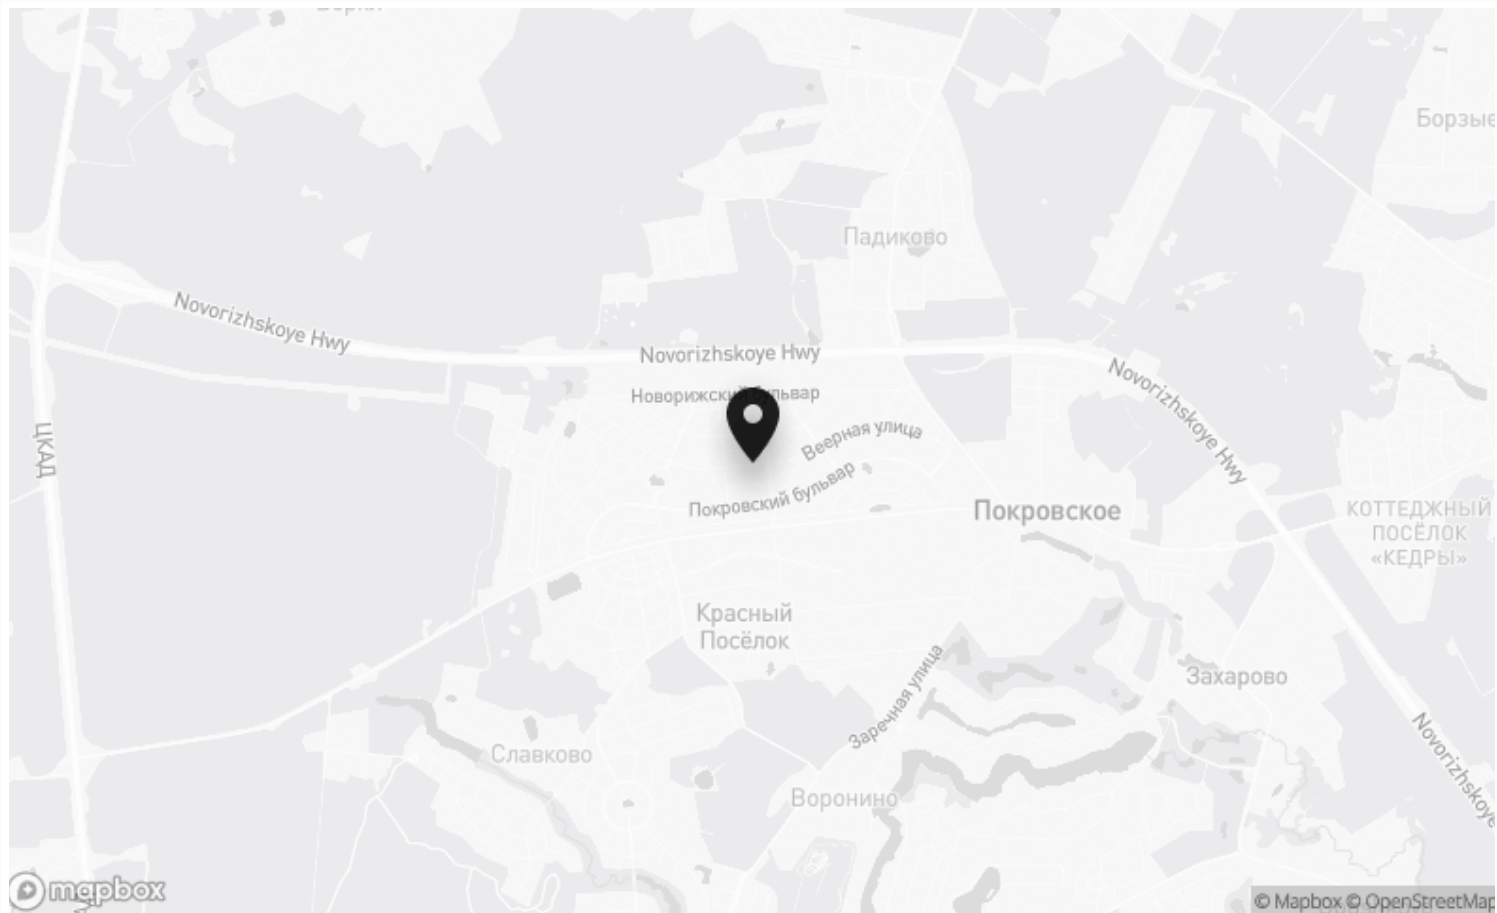

## Контакты Villagio-Realty

Главный офис — Олимпийский пр., 7

Офис продаж Millennium Park — 23 км, Новорижское шоссе

Офис продаж Renaissance park — 19 км, Новорижское шоссе

Офис продаж Villagio Рублевка — село Усово, 100Б

