

Новый

VILLAGIO  
REALTY



id 9478 / Апартаменты Гринфилд

# Загородные апартаменты площадью 64 м<sup>2</sup>

17 500 000 ₽ | 64 м<sup>2</sup> | Без отделки

Загородные апартаменты площадью 64 м<sup>2</sup> с арочными окнами и высокими потолками 3,6 метра под отделку в ЖК «Гринфилд».

Спальни

2 шт.

Санузлы

2 шт.

+7 495 021 33 80

odp@villagio.ru

Олимпийский пр., 7



Интерьер

## Описание

Загородные апартаменты площадью 64 м<sup>2</sup> с арочными окнами и высокими потолками 3,6 метра. Во внутреннем пространстве можно разместить: объединённую кухню-гостиную, спальную комнату, детскую, два санузла. Формат "под отделку" предоставляет новым собственникам возможность организовать уютное и удобное пространство на свой вкус.

Объект находится на втором этаже в ЖК «Гринфилд», расположенном в посёлке «Парк Авеню». Это всего в 23 км от МКАД по Новорижскому шоссе. Благодаря удалённости от трассы в посёлке создана особая атмосфера. На его территории находится роскошный парк и размещены основные объекты инфраструктуры.



Интерьер

## Ключевые детали

Отделка

**Без отделки**

Площадь дома

**64 м<sup>2</sup>**

Материал

**Кирпично-  
монолитный**

Стиль

**Классический  
стиль**

Класс объекта

**Комфорт**

Канализация

**Централизованная  
канализация**

Электричество

**Электричество**

Водоснабжение

**Центральное  
водоснабжение**

Газ

**Магистральное  
газоснабжение**



Экстерьер-коптер



Экстерьер-коптер



Экстерьер-коптер




Экстерьер-коптер

# План с расстановкой мебели

Экспликация помещений

№	ПОМЕЩЕНИЕ	ПЛОЩАДЬ
01	Прихожая-гардероб	6,20 м²
02	Сан узел	4,00 м²
03	Детская спальня	11,10 м²
04	Гостиная-столовая	18,20 м²
05	Кухня	6,10 м²
06	Спальня	11,60 м²
07	Гардероб	5,80 м²
Общая площадь 1 этажа		65,5 м²

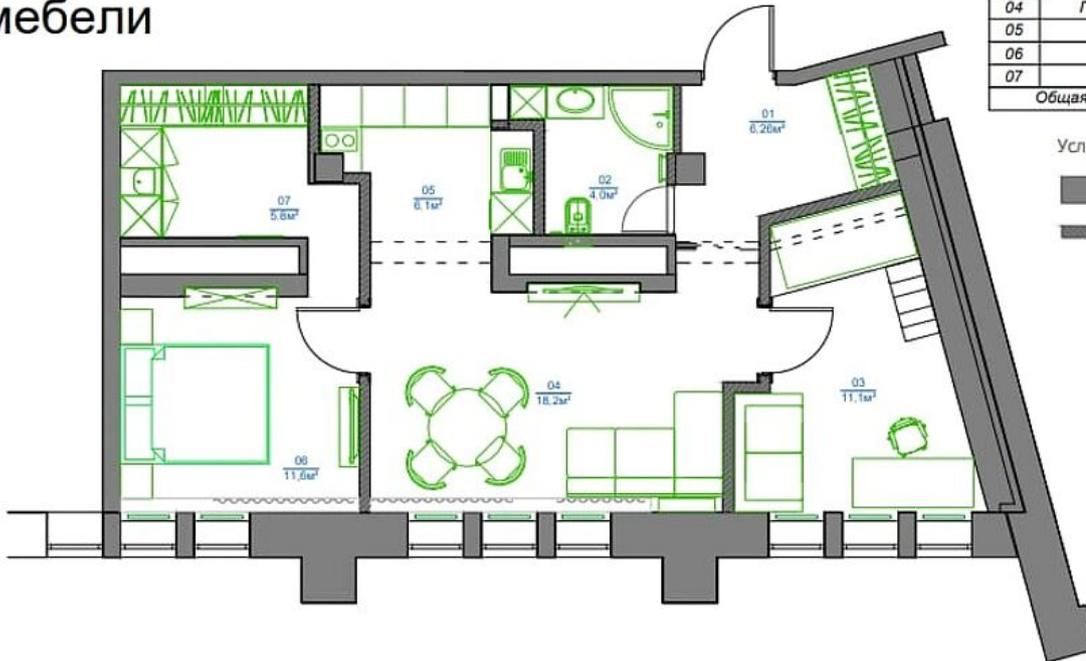

Условные обозначения:

- существующие стены и перегородки
- новые стены и перегородки из гипсокартона в 2 слоя

Общая  $S_{\text{сумм}} = 70.06 \text{ м}^2$   
 План-схема  $S_{\text{сумма помещений}} = 63.06 \text{ м}^2$


1/50@A3



## Апартаменты Гринфилд

23 км до МКАД | Новорижское шоссе



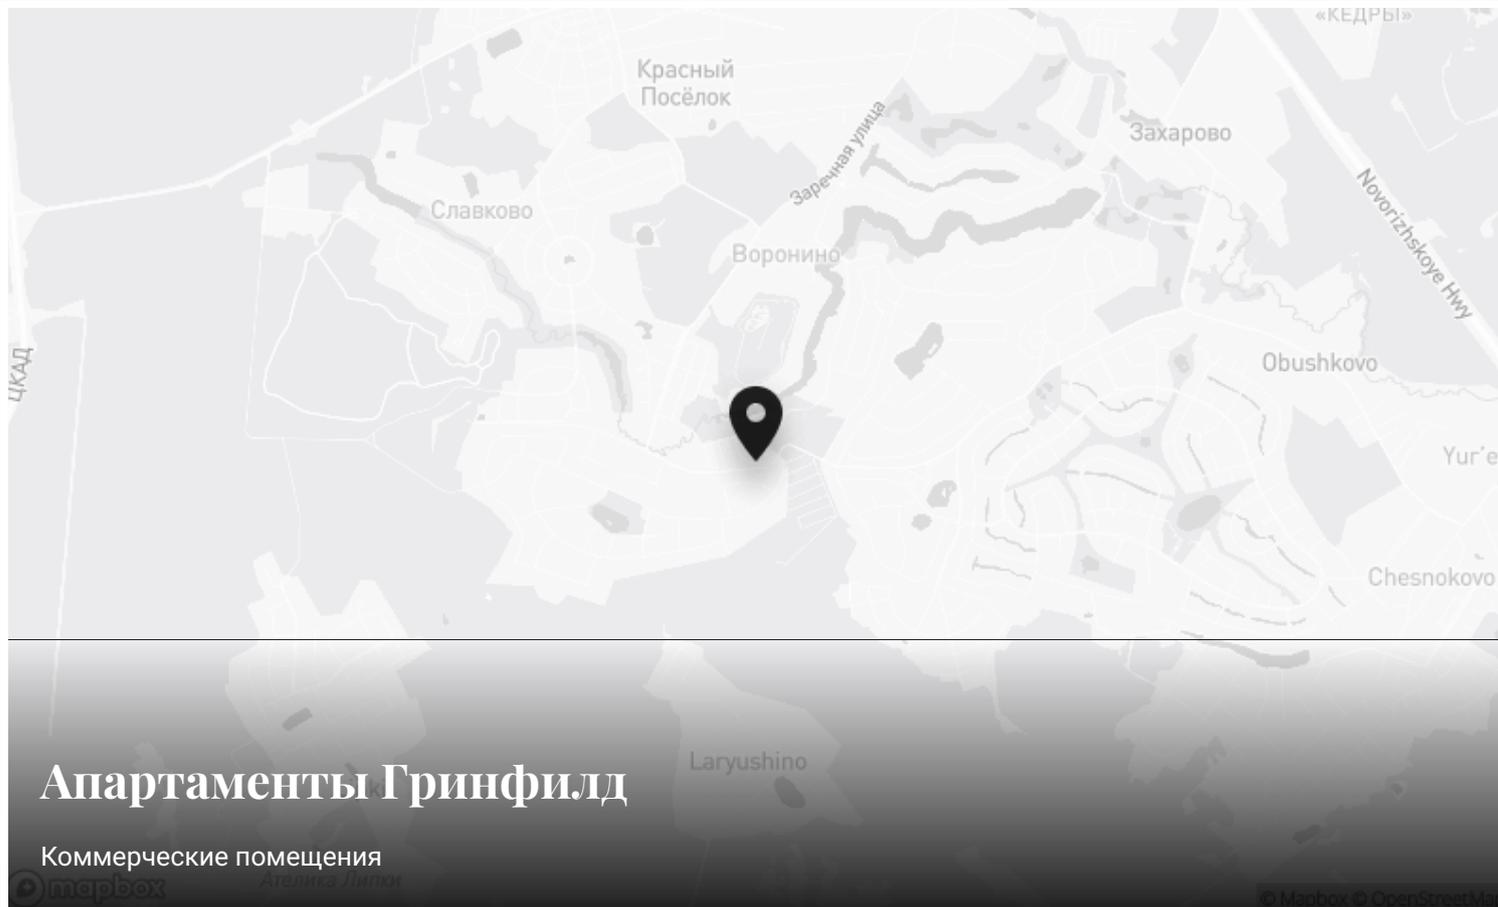

## Апартаменты Гринфилд

Коммерческие помещения

mapbox

© Mapbox © OpenStreetMap



### Контакты Villagio-Realty

Главный офис — Олимпийский пр., 7

Офис продаж Millennium Park — 23 км, Новорижское шоссе

Офис продаж Renaissance park — 19 км, Новорижское шоссе

Офис продаж Villagio Рублевка — село Усово, 100Б

