

Новый САД

VILLAGIO
REALTY



id 9798 / Усадьба СНТ

Новый современный дом под ключ

145 000 000 ₽ | 368,6 м² | 10,5 сот. | Под ключ с мебелью

Новый современный дом под ключ

Спальни

4 шт.

Санузлы

5 шт.

Гардеробные

2 шт.

Мастерспальни

1 шт.

Спальни с с/у

4 шт.

+7 495 021 33 80

odp@villagio.ru

Олимпийский пр., 7

ФАСАД

VILLAGIO
REALTY



Экстерьер

Описание

Новый современный дом в охраняемом коттеджном поселке. О проекте: Один из 4 уникальных домов премиум-класса с частным садом и панорамными видами на воду. Ключевые особенности: • Архитектура – современный дизайн с панорамным

остеклением • Технологии – полная автоматизация (умный дом, климат-контроль, безопасность) • Локация – лесной участок среди сосен, 100 м до воды • Инфраструктура – закрытая территория, близость ТРЦ, престижное образование.



Экстерьер

Ключевые детали

| | | | |
|-------------------------------------|------------------------------------|------------------|---------------|
| Отделка | Площадь | Участок | Тип участка |
| Под ключ с мебелью | 368,6 м² | 10,5 сот. | У воды |
| Этажи | Материал | Стиль | Класс объекта |
| 2 этажа | Кирпично-монолитный | High tech | Deluxe |
| Канализация | Газ | | |
| Централизованная канализация | Магистральное газоснабжение | | |

Камин

Баня в доме

Новый дом

Фасадное освещение

Кабинет

Панорамное остекление

Отличное состояние

Отделочные материалы класса DeLuxe



Экстерьер

КУХНЯ-ГОСТИННАЯ



Интерьер



Интерьер



Интерьер

КУХНЯ-ГОСТИННАЯ

VILLAGIO
REALTY



Интерьер

КУХНЯ-ГОСТИННАЯ


VILLAGIO
REALTY



Интерьер

СПАЛЬНЯ


VILLAGIO
REALTY

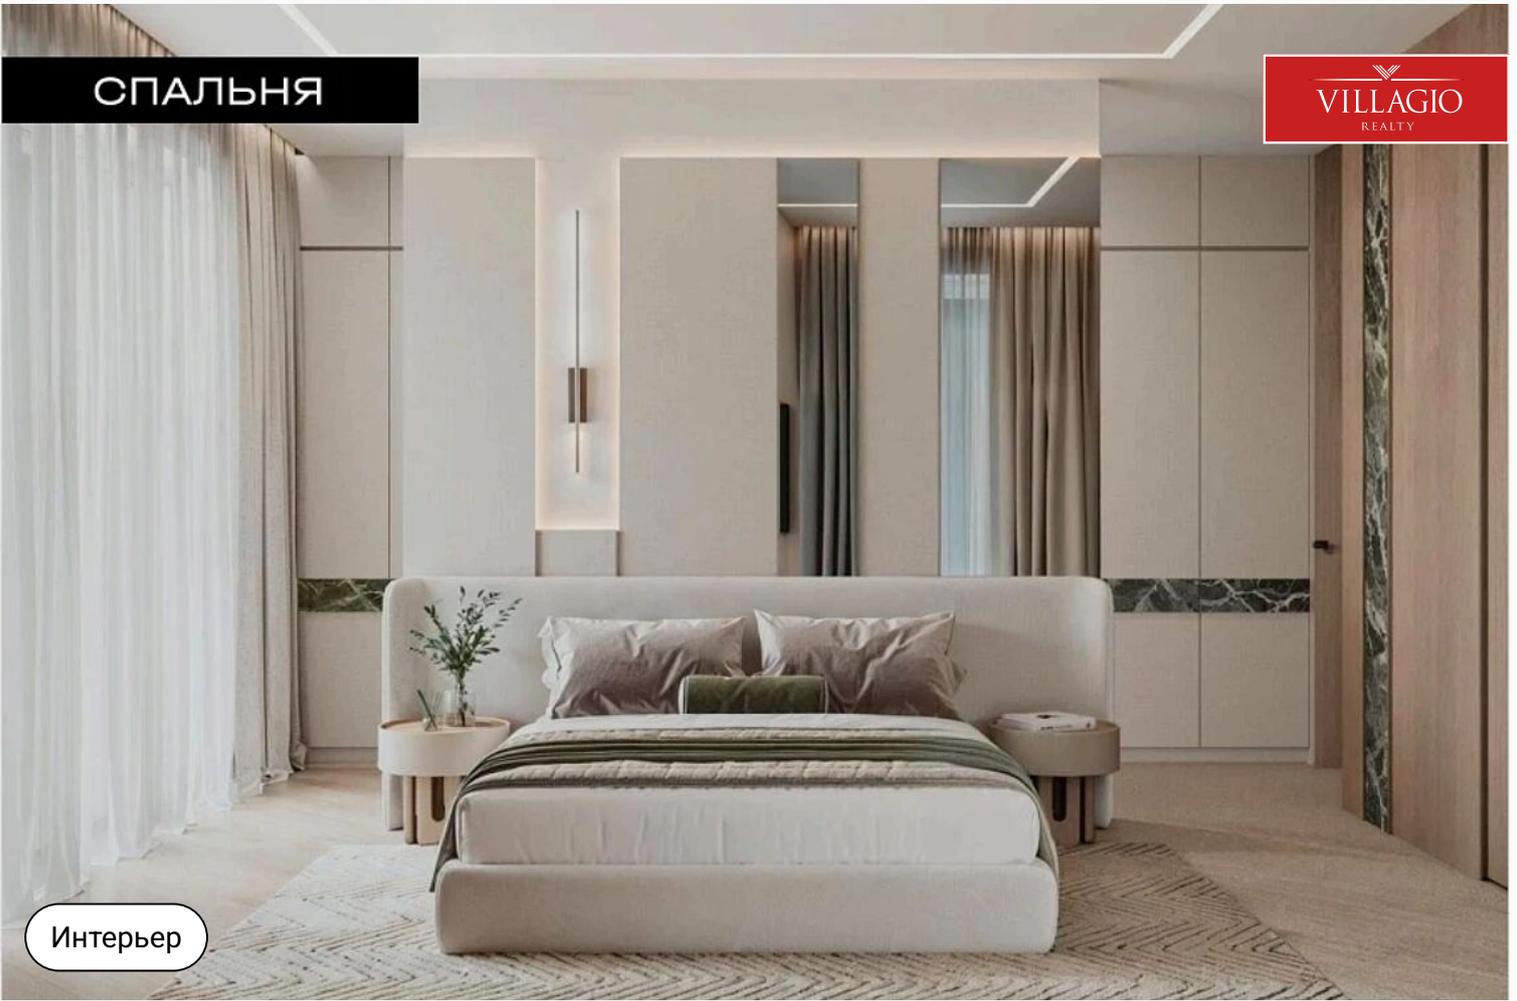

Интерьер

СПАЛЬНЯ

VILLAGIO
REALTY

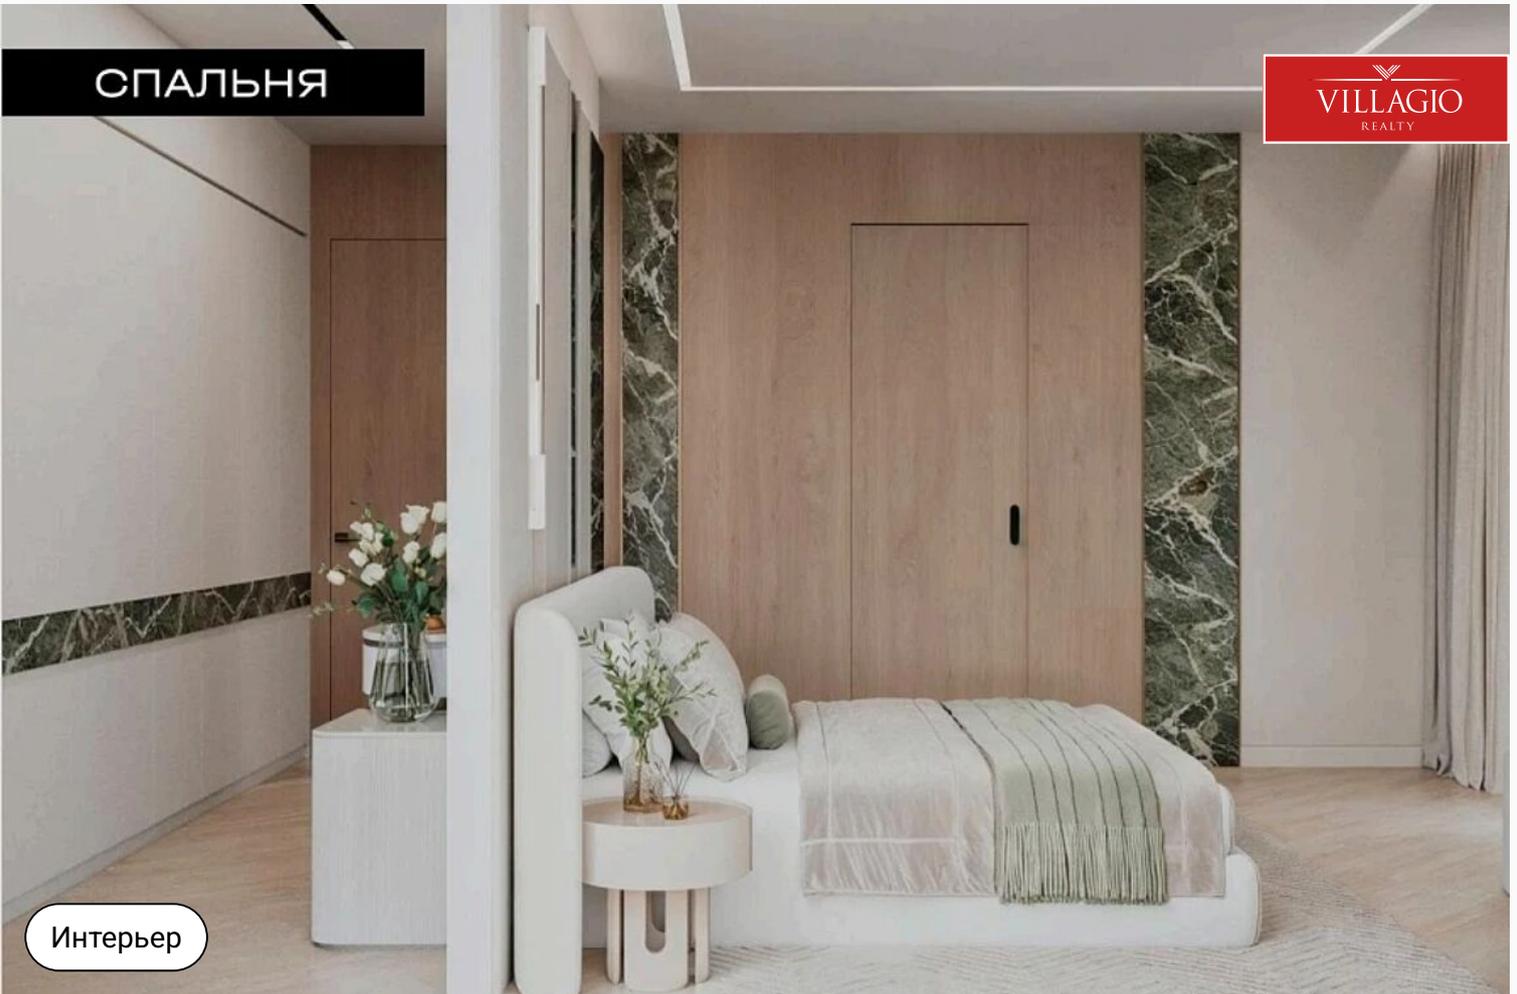


Интерьер

САУЗЛЫ

VILLAGIO
REALTY

Интерьер

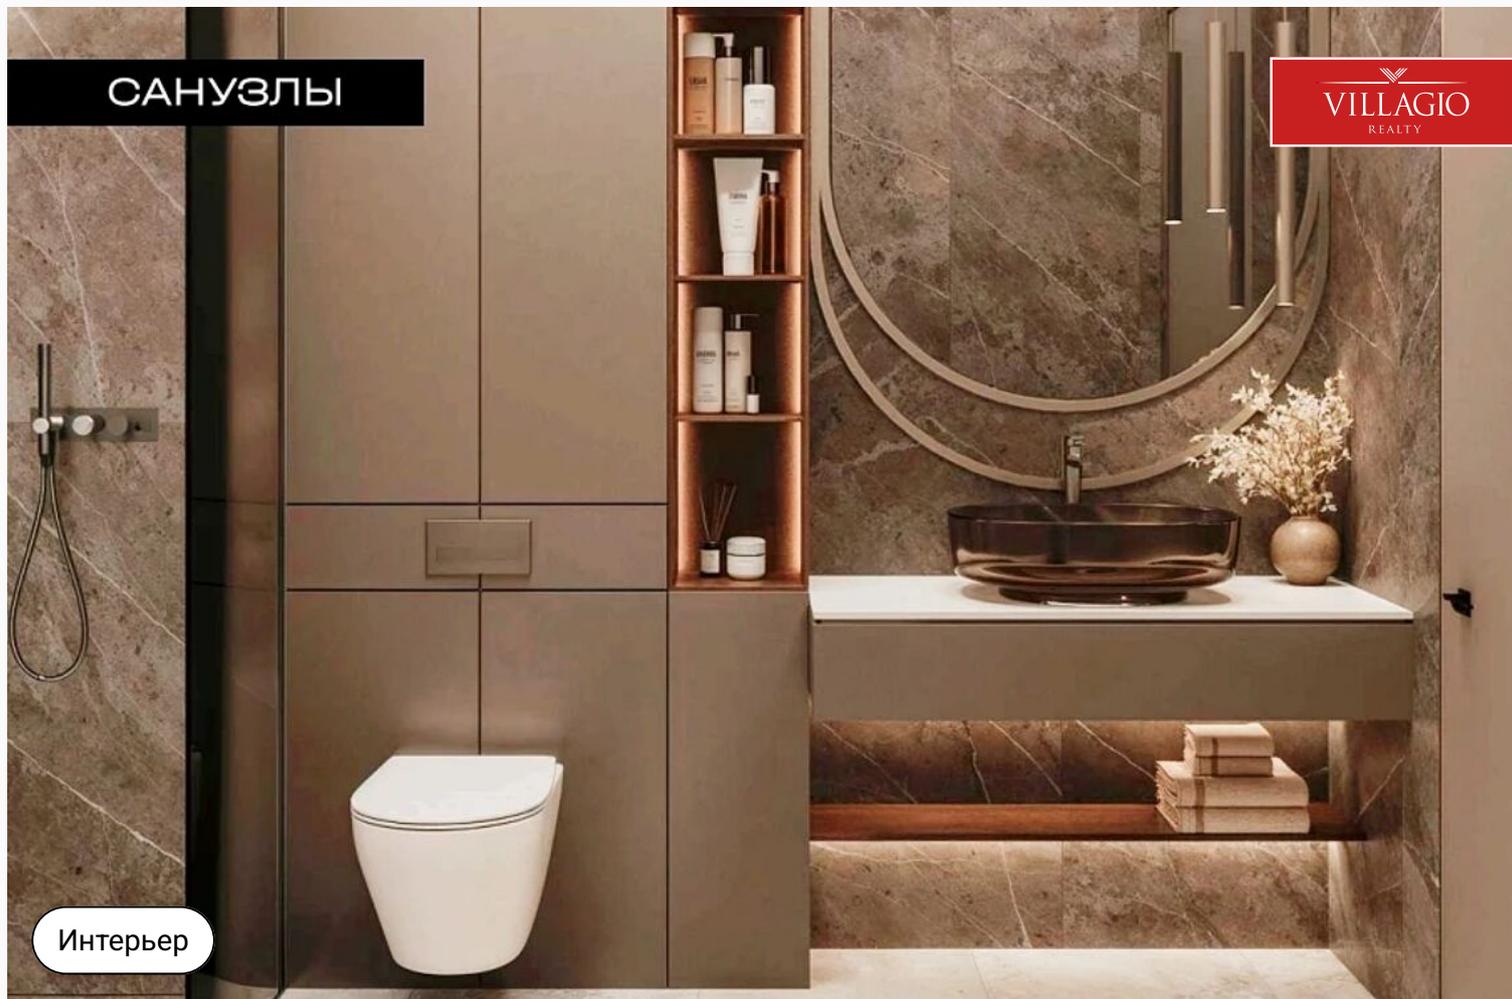

САУЗЛЫ


VILLAGIO
REALTY

Интерьер



ПЛАНИРОВКА 1 ЭТАЖ

- 1 Терраса — 13,62 м²
- 2 Прихожая — 6,73 м²
- 3 Коридор — 12,77 м²
- 4 Котельная — 5,79 м²
- 5 Санузел — 4,83 м²
- 6 Лестница — 7,99 м²
- 7 Спальня — 15,24 м²
- 8 Кладовая — 5,33 м²
- 9 Спортзал — 20,29 м²
- 10 Кухня - гостиная — 44,21 м²
- 11 Терраса — 50,72 м²

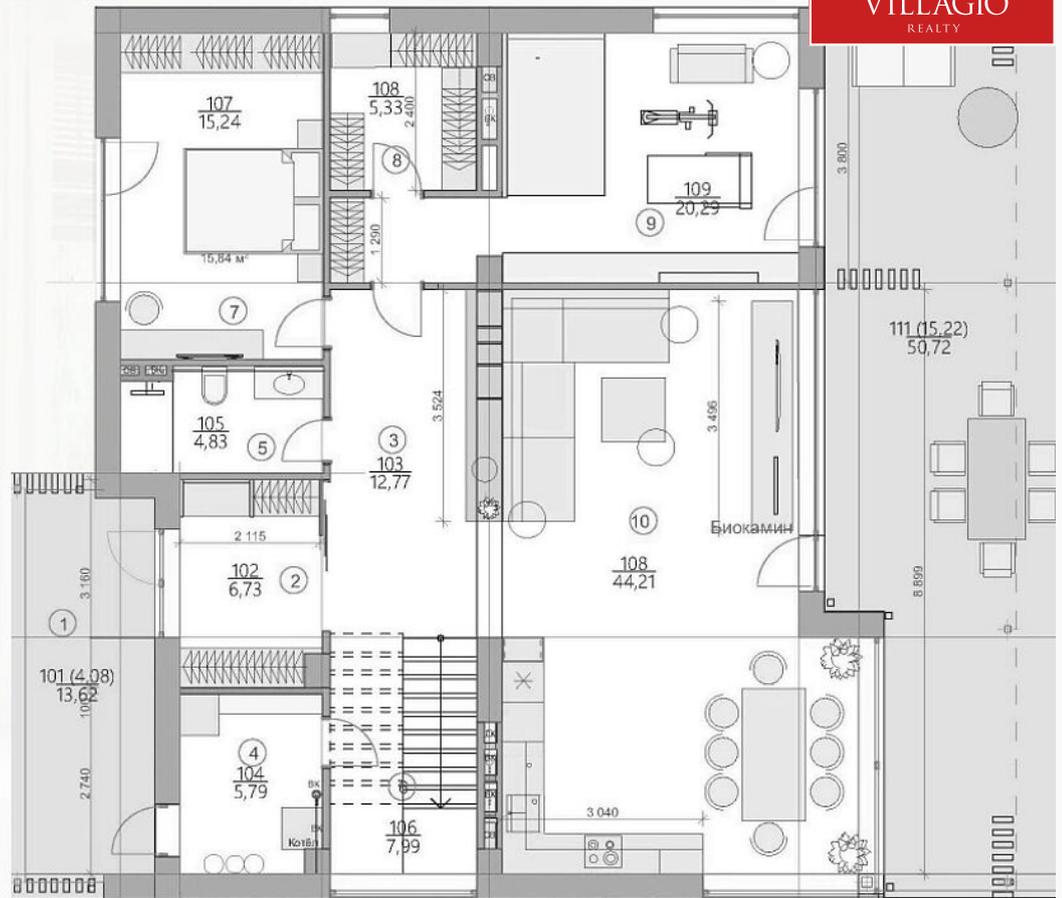

Площадь этажа

83,3 м²

План-схема

ПЛАНИРОВКА 2 ЭТАЖ


- 1 Коридор — 10,14 м²
- 2 Лаунж зона — 7,20 м²
- 3 Прачечная — 10,08 м²
- 4 Спальня — 18,20 м²
- 5 Санузел — 6,45 м²
- 6 Гардеробная — 7,44 м²
- 7 Спальня — 18,49 м²
- 8 Санузел — 5,86 м²
- 9 Спальня — 18,24 м²
- 10 Гардеробная — 8,01 м²
- 11 Санузел — 9,11 м²



Площадь этажа



74,2 м²

План-схема

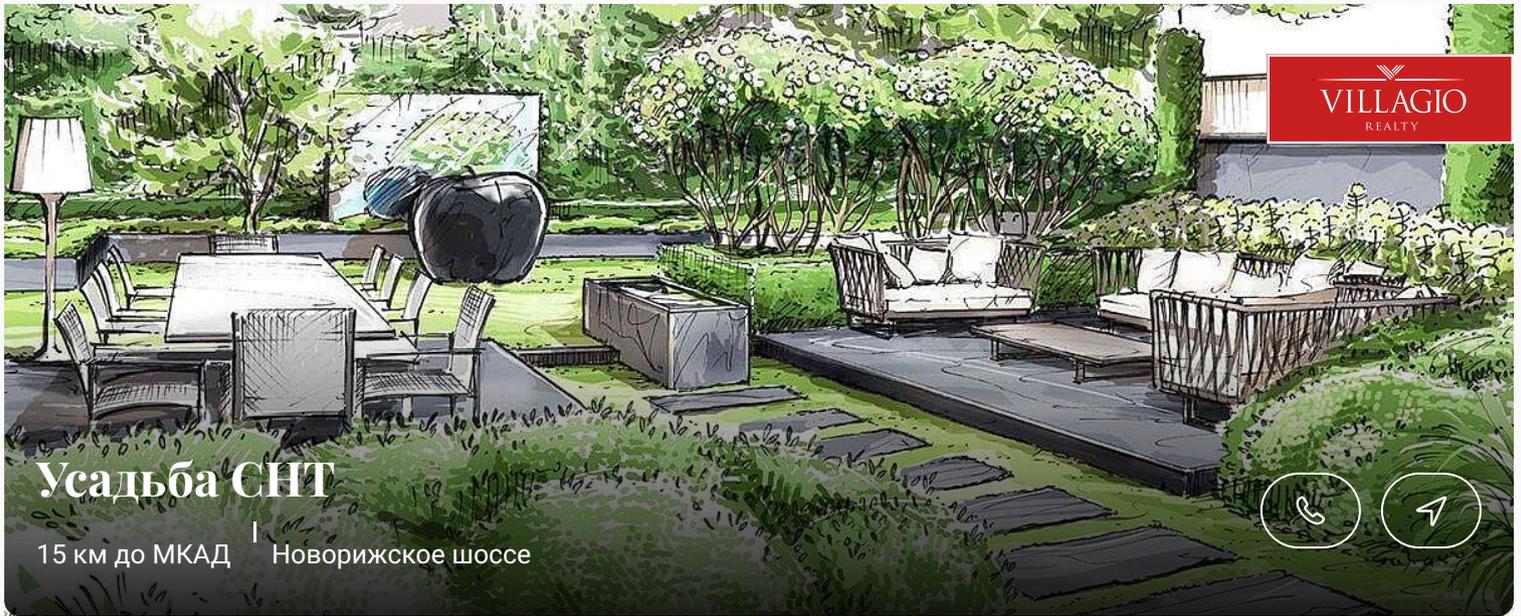

Усадьба СНТ

15 км до МКАД | Новорижское шоссе

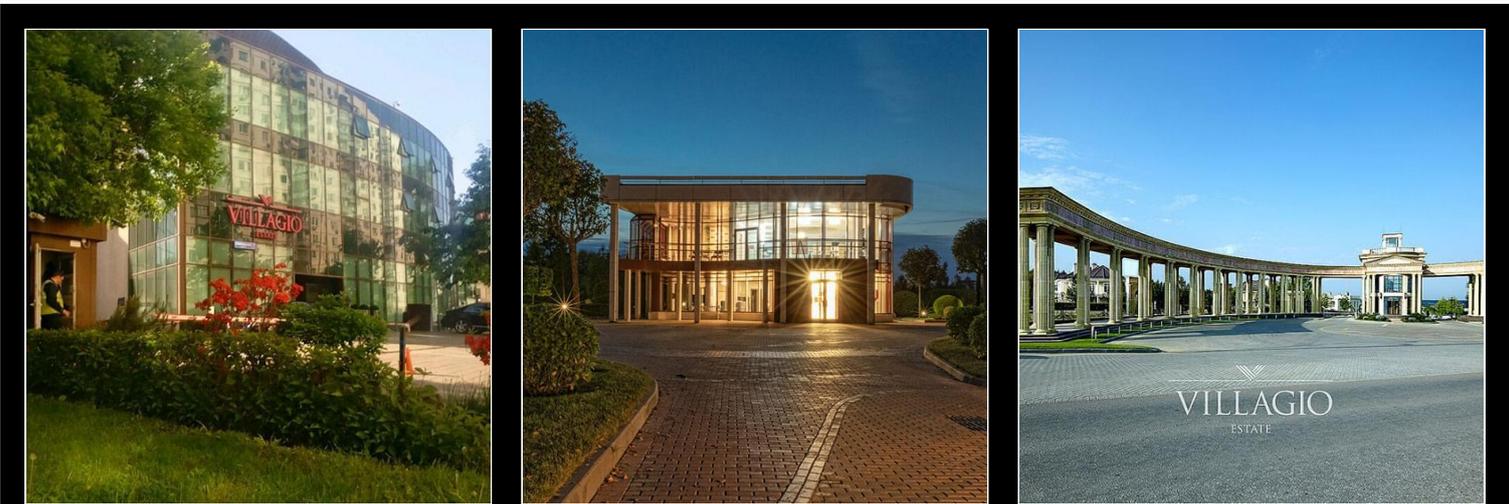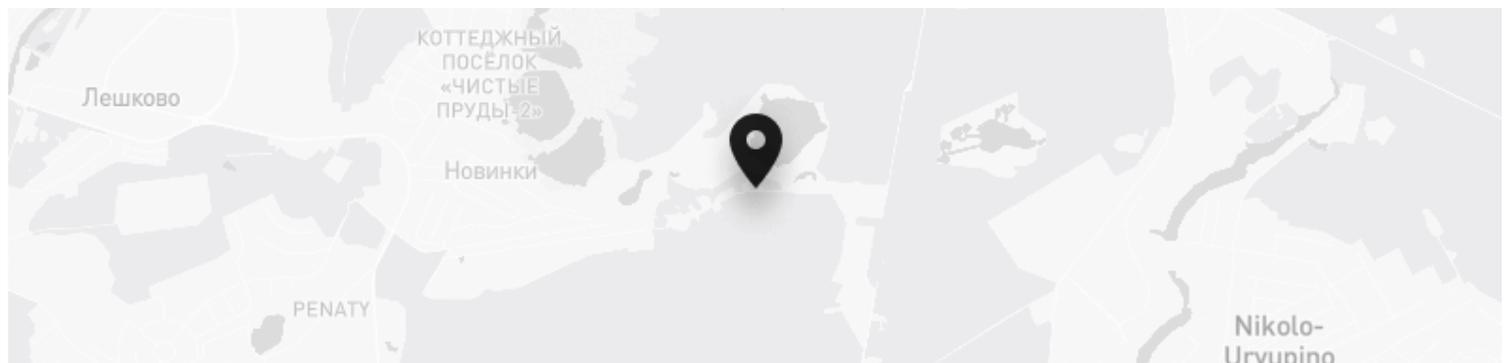

Контакты Villagio-Realty

Главный офис — Олимпийский пр., 7

Офис продаж Millennium Park — 23 км, Новорижское шоссе

Офис продаж Renaissance park — 19 км, Новорижское шоссе

Офис продаж Villagio Рублевка — село Усово, 100Б

